


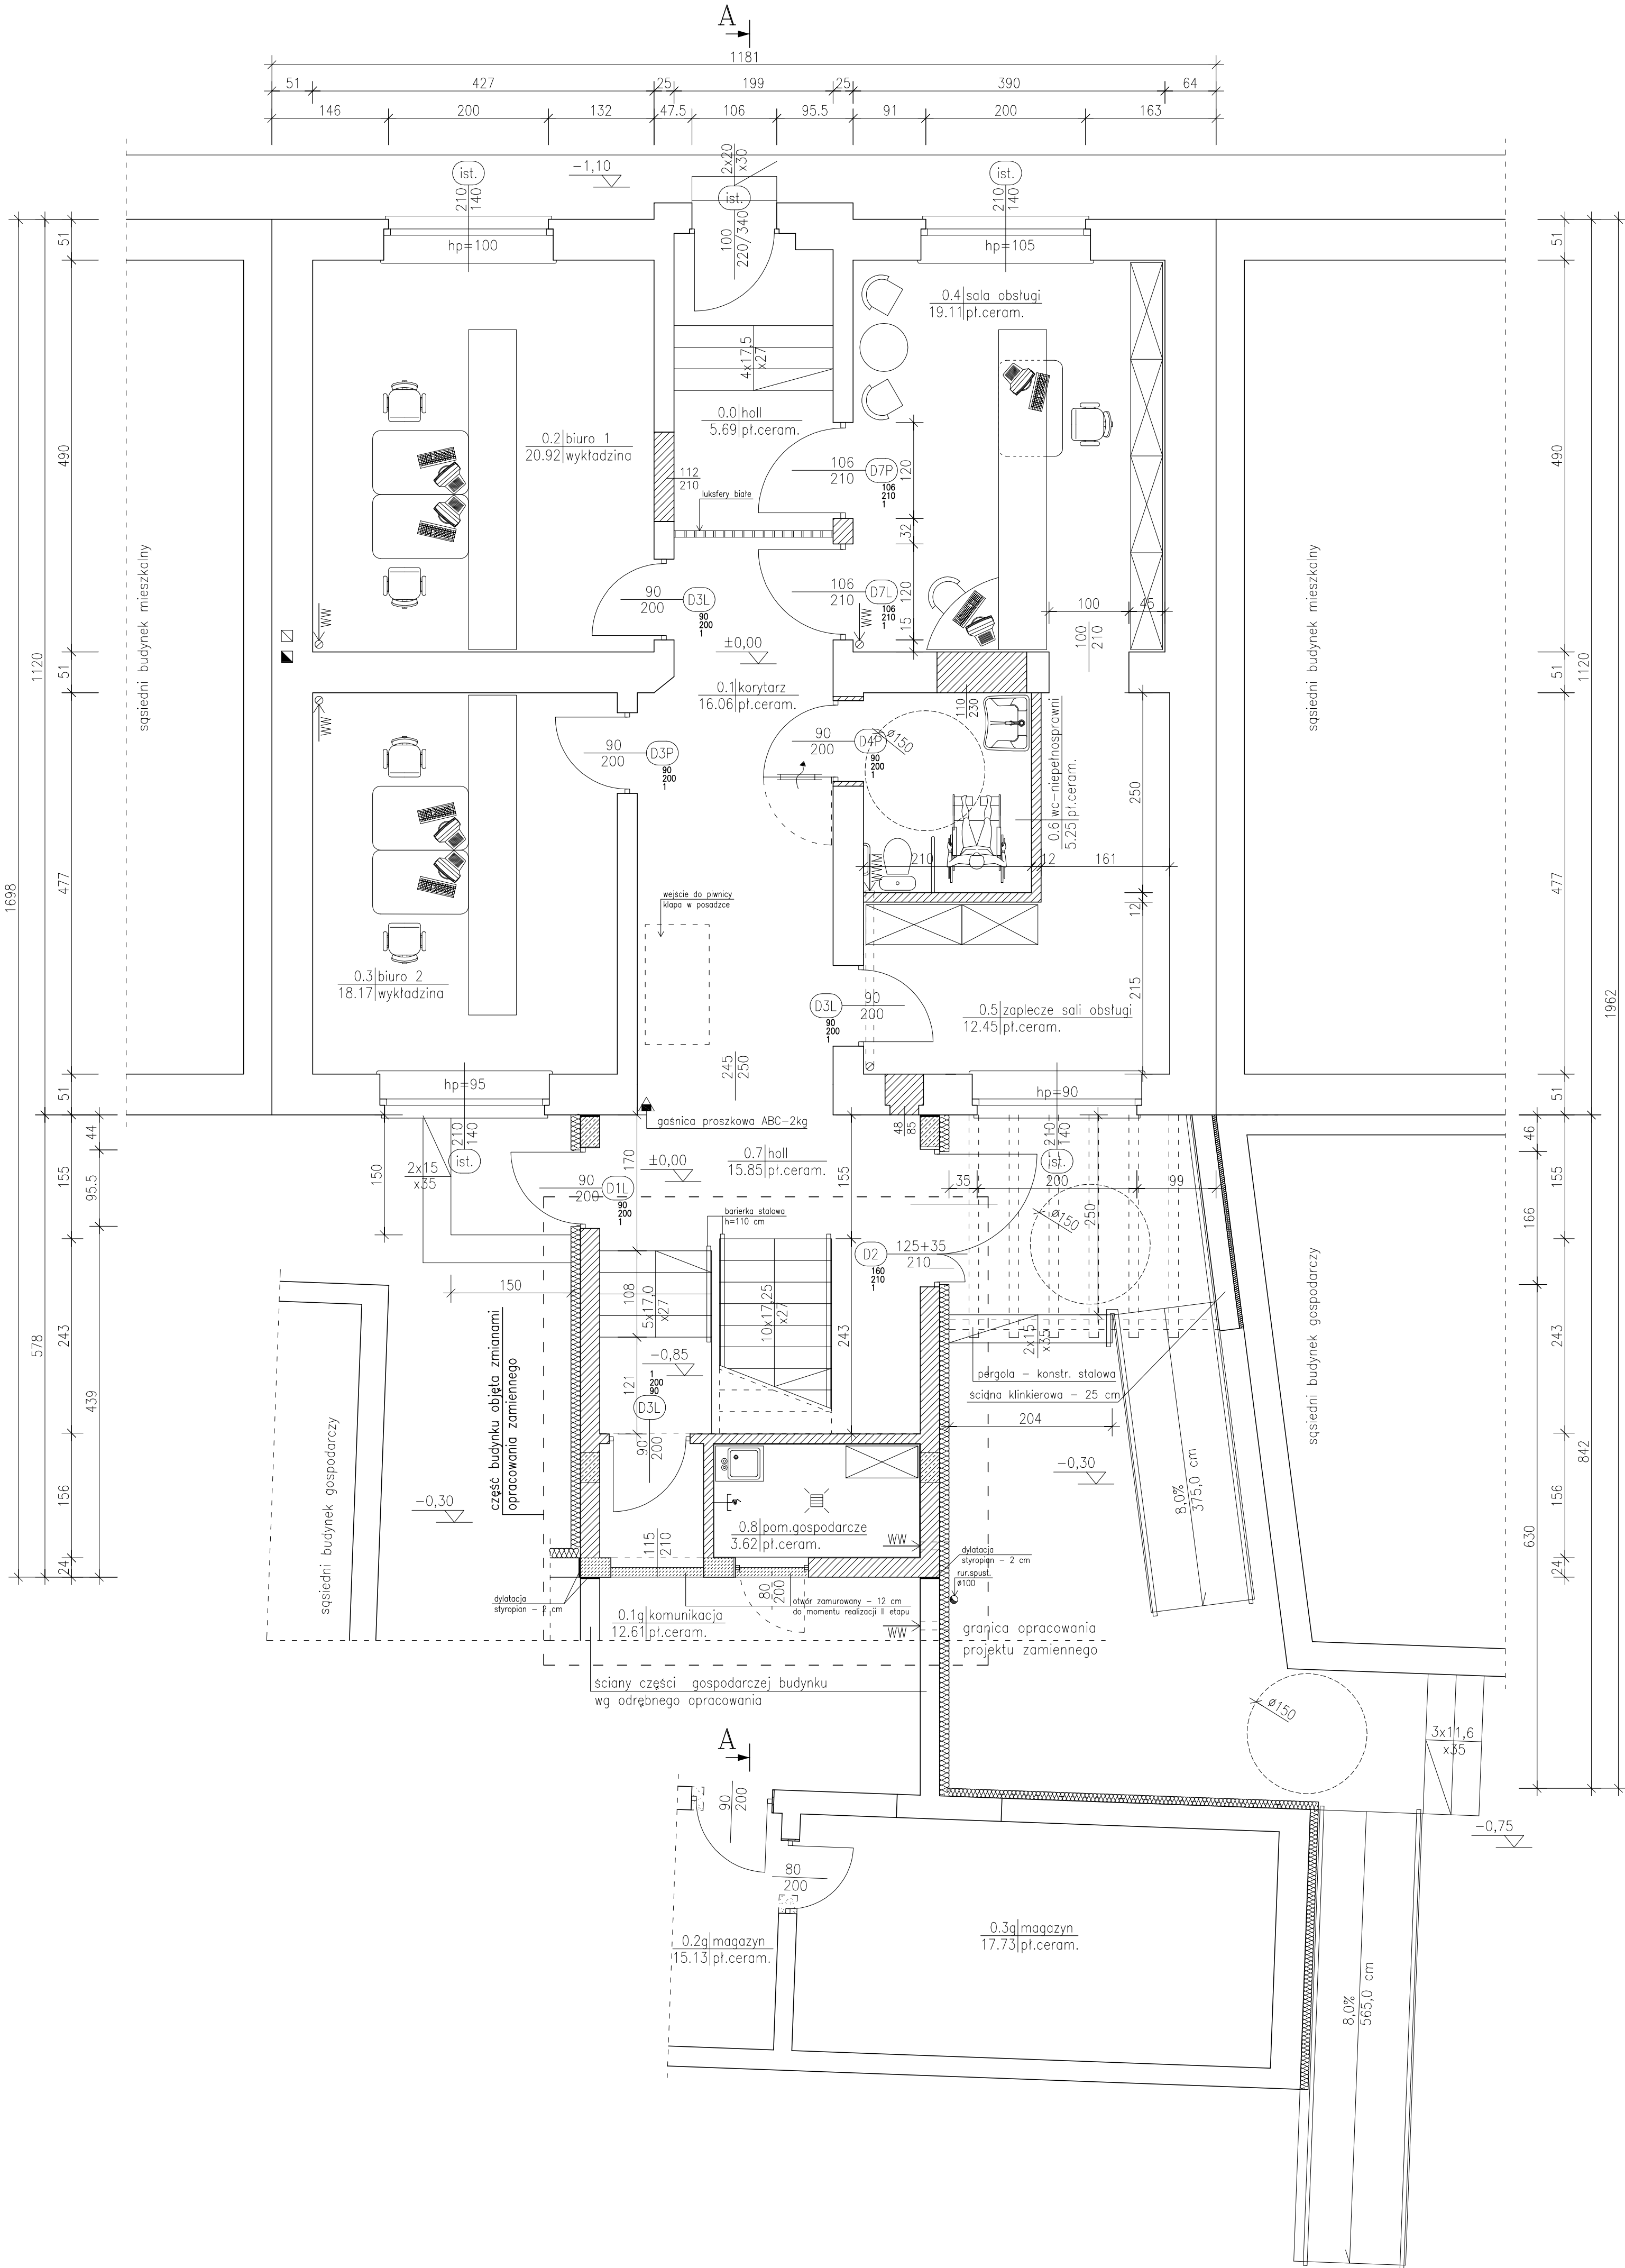


ZESTAWIENIE POMIESZCZEŃ wg PN-70/B-02365			
Numer	Nazwa	Materiał	Powierzchnia
pom.	pomieszczenia	posadzki	[m2]
0.0	holl	plytki ceramiczne	5.69
0.1	korytarz	plytki ceramiczne	16.06
0.2	biuro 1	wykładzina	20.92
0.3	biuro 2	wykładzina	18.17
0.4	sala obsługi	plytki ceramiczne	19.11
0.5	zaplecze sali obsługi	plytki ceramiczne	12.45
0.6	wc-niepełnosprawni	plytki ceramiczne	5.25
0.7	holl	plytki ceramiczne	15.85
0.8	pom.gospodarcze	plytki ceramiczne	3.62
0.1g	komunikacja	plytki ceramiczne	12.61
0.2g	magazyn	plytki ceramiczne	15.13
0.3g	magazyn	plytki ceramiczne	17.73
Razem			162.59

ZESTAWIENIE POWIERZCHNI:

- pow.uzytkowa (parter) - 162.59 m2
- pow.zabudowy - 216.08 m2

LEGENDA:

- WW - wentylacja wywiewna grawitacyjna
- WWM - wentylacja wywiewna mechaniczna

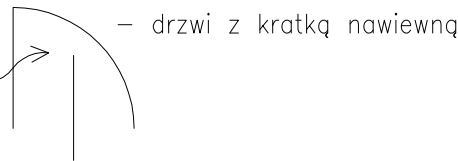

- zamurowania
- ściany projektowane
- wykucia
- rozbiórki
- istniejące ściany bez zmian

UWAGA:
Inwentaryzacji budynku dokonano na podstawie wizji lokalnej oraz pomiarów wykonanych ręcznie. Dopuszcza się możliwość istnienia miejscowych rozbieżności wynikających z błędów pomiarowych, grubości tynków, braku dostępności pomieszczeń. Przed rozpoczęciem robót budowlanych należy zweryfikować przyjęte założenia wymiarowo-materiałowe poprzez dokonanie większej ilości odkrywek; odcuk i odstonienia elementów zabudowanych.

RZUT PARTERU – ROZBUDOWA
SKALA 1:50

Opracowanie zamienne do pozwolenia na budowę nr 728/P/2013 z dnia 18.12.2013 roku.			
OBIEKT:	PRZEBUDOWA Z ROZBUDOWĄ BUDYNKU URZĘDU GMINY		
INWESTOR:	Gmina Świąciechowa ul.Ułńska 4; 64-115 Świąciechowa		
LOKALIZACJA:	ul.Ułńska 4; 64-115 Świąciechowa działka nr 85/1; arkusz mapy nr 1		
TYTUŁ RYSUNKU:	RZUT PARTERU – ROZBUDOWA RYSUNEK ZAMIENNY	skala: 1:50	STADIUM: projekt budowlany NR RYS. 2 Strona:
PROJ. ARCH:	mgr inż. arch. P.Koński WP-OIA/OKK/UpB/26/2007 St.Jankowski; upr:65/76/Lo; 378/82/Lo		
PROJ. KONSTR:	mgr inż. M.Donke WKP/0038/P00K/07		
OPRACOWAŁA:	mgr inż. arch. A. Musielak		
DATA:	maj 2015		

ERROR: syntaxerror
OFFENDING COMMAND: --nostringval--

STACK:

```
/Title  
(  
/Subject  
(D:20150706110620+02'00')  
/ModDate  
(  
/Keywords  
(PDFCreator Version 0.9.5)  
/Creator  
(D:20150706110620+02'00')  
/CreationDate  
(Administrator)  
/Author  
-mark-
```