


SKALA 1:500

# PROJEKT ZAGOSPODAROWANIA TERENU DZIAŁKI NR 145, 146/1, 146/2, 147/1

ZGODNY Z DECYZJĄ LOKALIZACJI INWESTYCJI CELU  
PUBLICZNEGO NR ZP.6733.17.2016 Z DN. 27.06.2016 R.

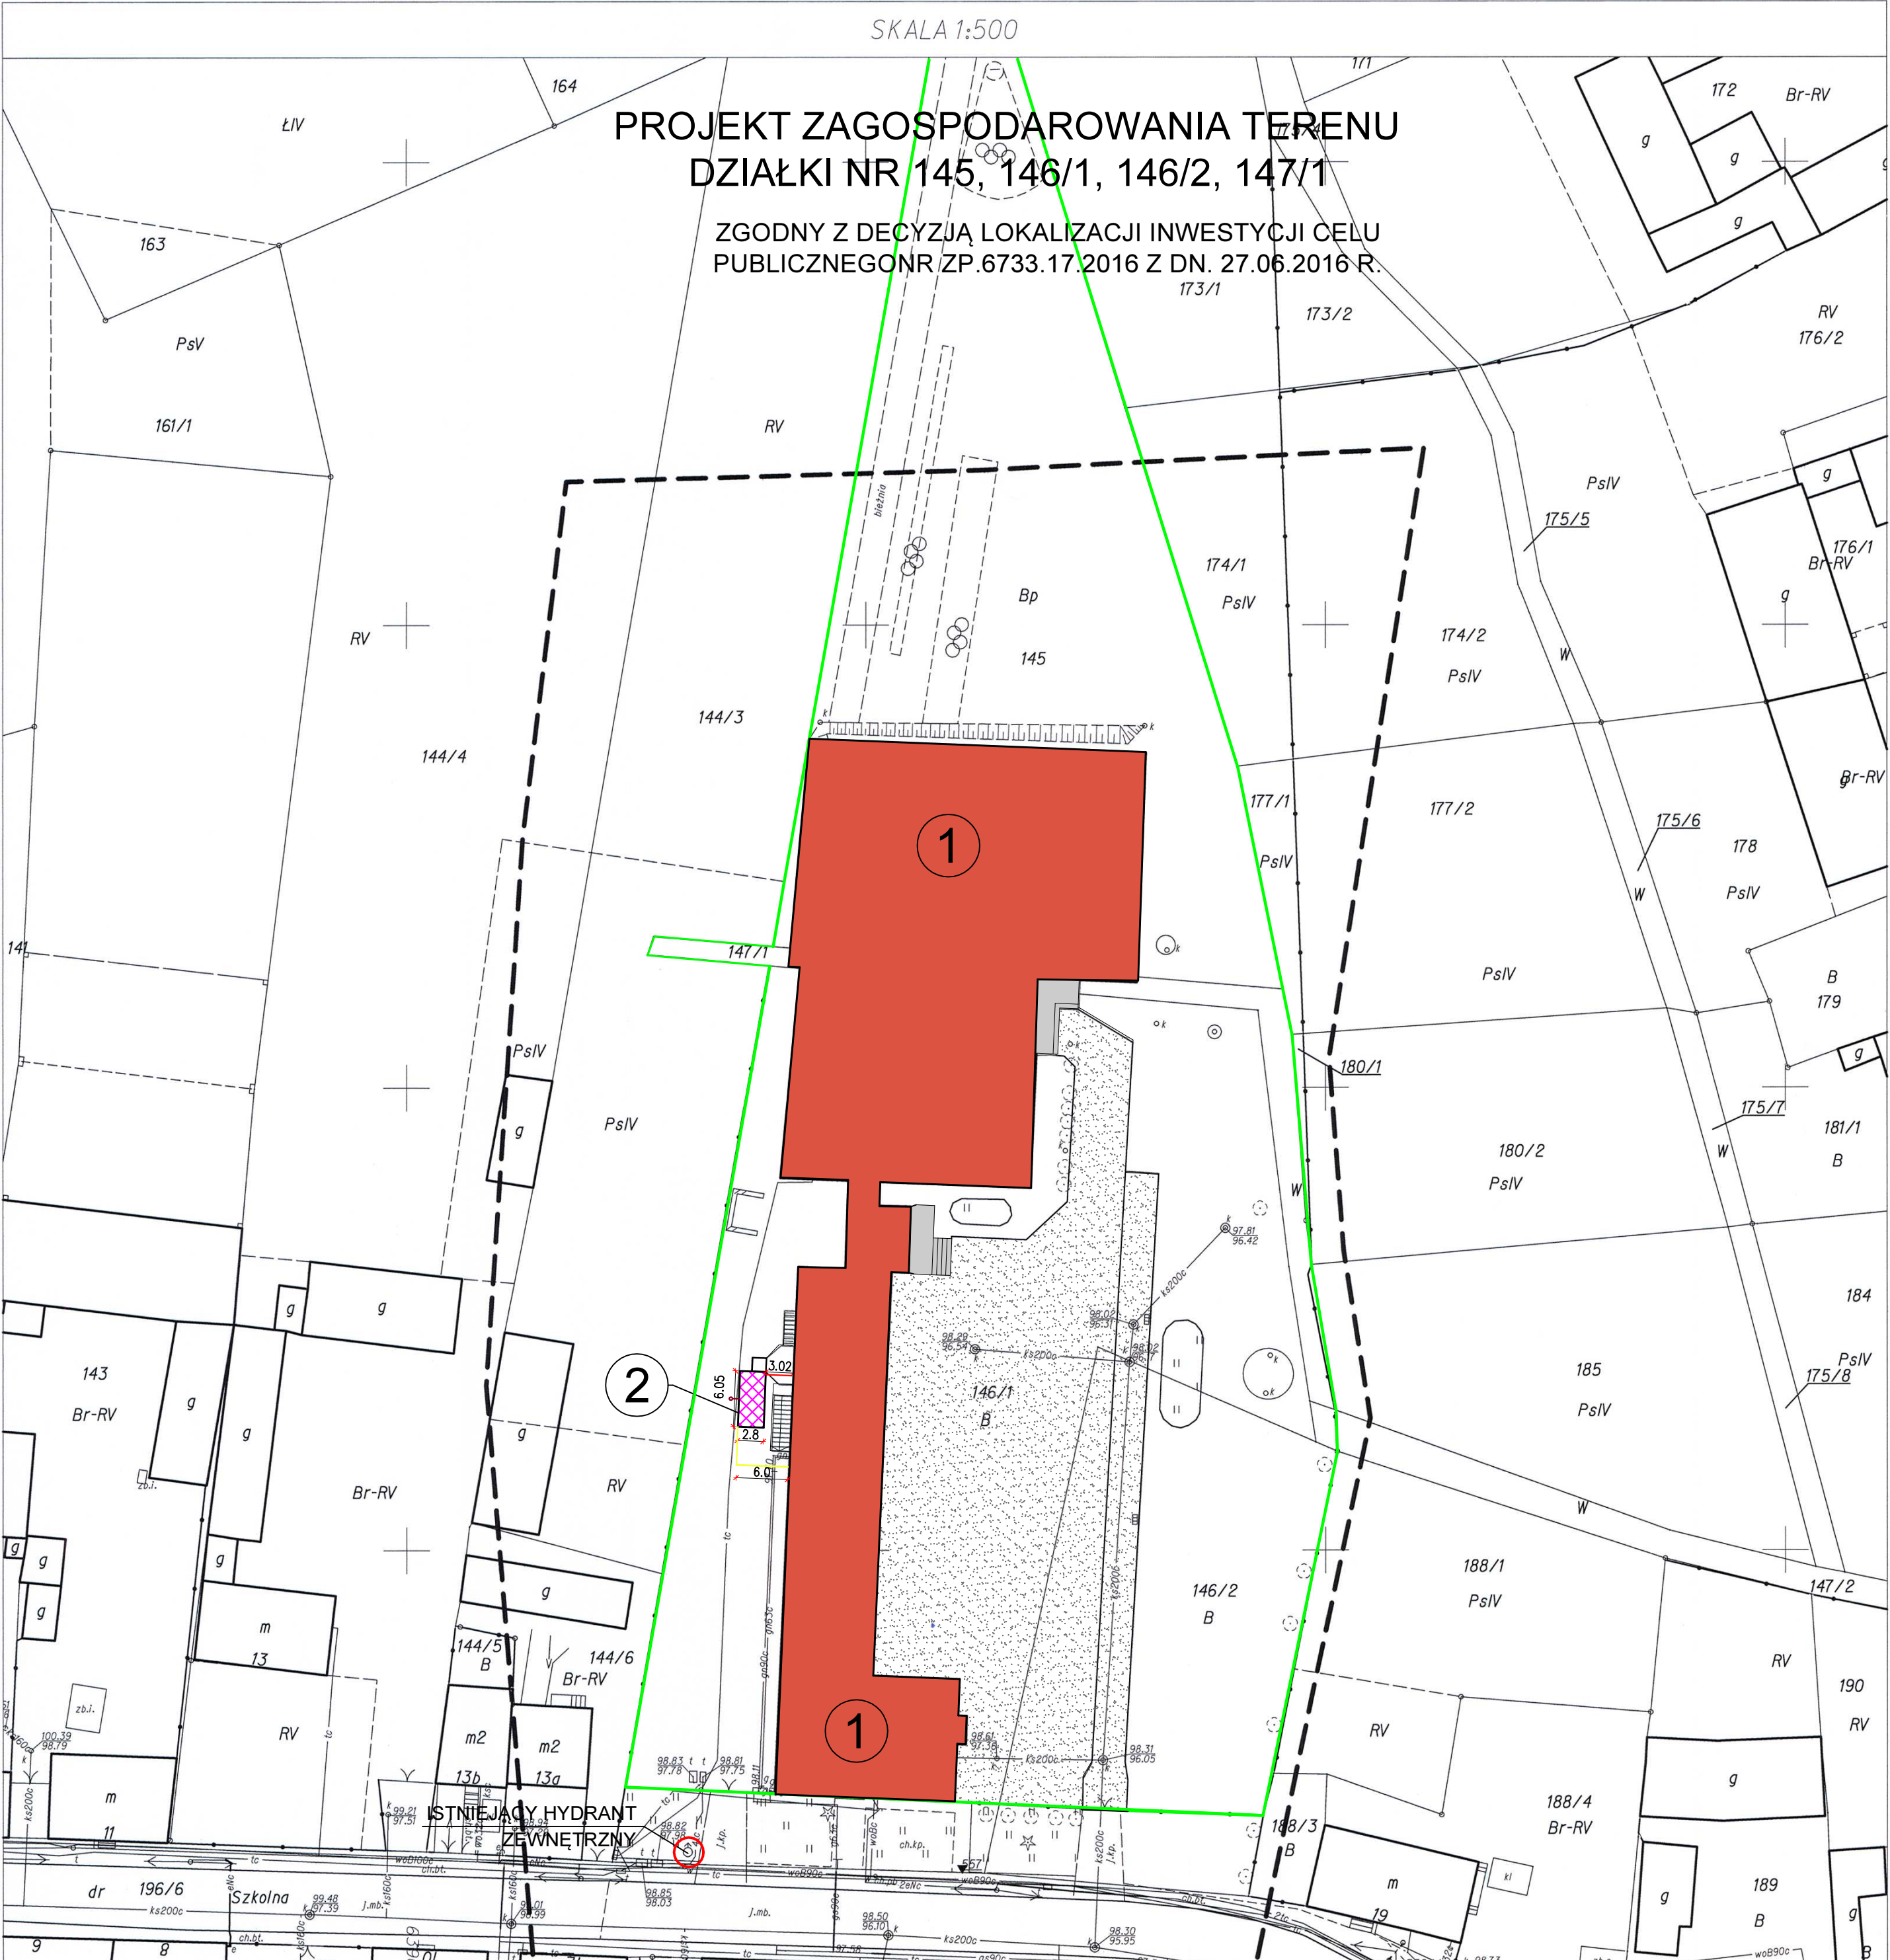

ISTNIEJĄCY HYDRANT  
ZEWNETRZNY

- LEGENDA:**
- 1. ZESPÓŁ BUDYNKÓW SZKOLNYCH - TERMOMODERNIZACJA (GABARYTY BUDYNKU BEZ ZMIAN)
  - 2. PROJEKTOWANA WOLNOSTOJĄCA KONTENEROWA KOTŁOWNIA GAZOWA (POWIERZCHNIA ZABUDOWY 16,94 m<sup>2</sup>)
  - POWIERZCHNIE UTWARDZONE, DROGI, DOJŚCIA (BEZ ZMIAN)
  - A:D ZAKRES OPRACOWANIA
  - PROJEKTOWANA INST. GAZOWA DO KONTENEROWEJ KOTŁOWNI GAZOWEJ WG PROJEKTU BRANŻOWEGO
  - PROJEKTOWANA INSTALACJA C.O. WG PROJEKTU BRANŻOWEGO
  - PROJEKTOWANA INSTALACJA KANALIZACYJNA ZE STUDNIĄ SCHŁADZAJĄCĄ WG PROJEKTU BRANŻOWEGO

## MAPA DO CELÓW PROJEKTOWYCH

Oznaczenie kancelaryjnego zgłoszenia pracy	GN.VII.6640.1626.2016
Nazwa miejscowości	Święciechowa
Jednostka ewidencyjna	301305_2, Święciechowa
Obręb ewidencyjny	0011, Święciechowa
Skala mapy	1:500
Godło mapy	6.165.08.11.1.1; 6.165.08.06.3.3; 6.165.08.11.1.2; 6.165.08.06.3.4
Układ współrzędnych	prostokątnych płaskich wysokości
	2000/6 Kronstadt 60
Oznaczenie granic obszaru, który był przedmiotem aktualizacji	
Informacje o służebnościach gruntowych mających wpływ na zagospodarowanie gruntów zlokalizowanych w granicach projektowanej inwestycji	nie badano
Data opracowania mapy	11.05.2016
Oznaczenia budynków na mapie według KST	

**USŁUGI GEODELIZMU-KARTOGRAFICZNE**  
Paweł Moszak  
64-100 Leszno, ul. 17 Stycznia 90  
tel. 660 667 378; pawel.geo@o2.pl  
NIP 696-100-44-10 Regon 410216010

**PAWEŁ J. MOSZAK**  
geodeta uprawniony  
Uprawnienia nr 12414  
64-100 Leszno, ul. 17 Stycznia 90  
tel. 660 667 378

Poświadczam, że niniejszy dokument  
został opracowany w wyniku prac  
geodezyjnych i kartograficznych,  
których rezultaty zawiera operat  
techniczny wpisany do ewidencji  
miejscowych planów zagospodarowania  
terenów geodezyjnego i kartograficznego

**STAROSTA LESZCZYŃSKI**

P.3013\_2016\_1475

24 MAJ 2016

**SPECJALISTA**

Michał Piskuniewicz

JEDNOSTKA PROJEKTOWA:	BIBCon, ul. Przybyszewskiego 43a/17, 60-356 Poznań tel./fax: +48 61 661 10 71; tel.: +48 660 951 915
TEMAT:	BUDYNEK ZESPOŁU SZKÓŁ W ŚWIECIECHOWIE TERMOMODERNIZACJA ORAZ KONTENEROWA KOTŁOWNIA GAZOWA
INWESTOR:	Gmina Święciechowa, ul. Ułanśka 4, 64-115 Święciechowa
LOKALIZACJA:	dz. nr 145, 146/1, 146/2, 147/1, ark. 1, ul. Szkolna, obr. Święciechowa gm. Święciechowa, pow. leszczyński, woj. wielkopolskie
BRANŻA:	ARCHITEKTURA
RYSUJEK:	mgr inż. arch. Monika Jasńska
PROJEKTANT:	mgr inż. arch. Dorota Zajac
OPRACOWAŁ:	
SKALA:	1:500
DATA:	2016.06
NR RYS:	PZT