
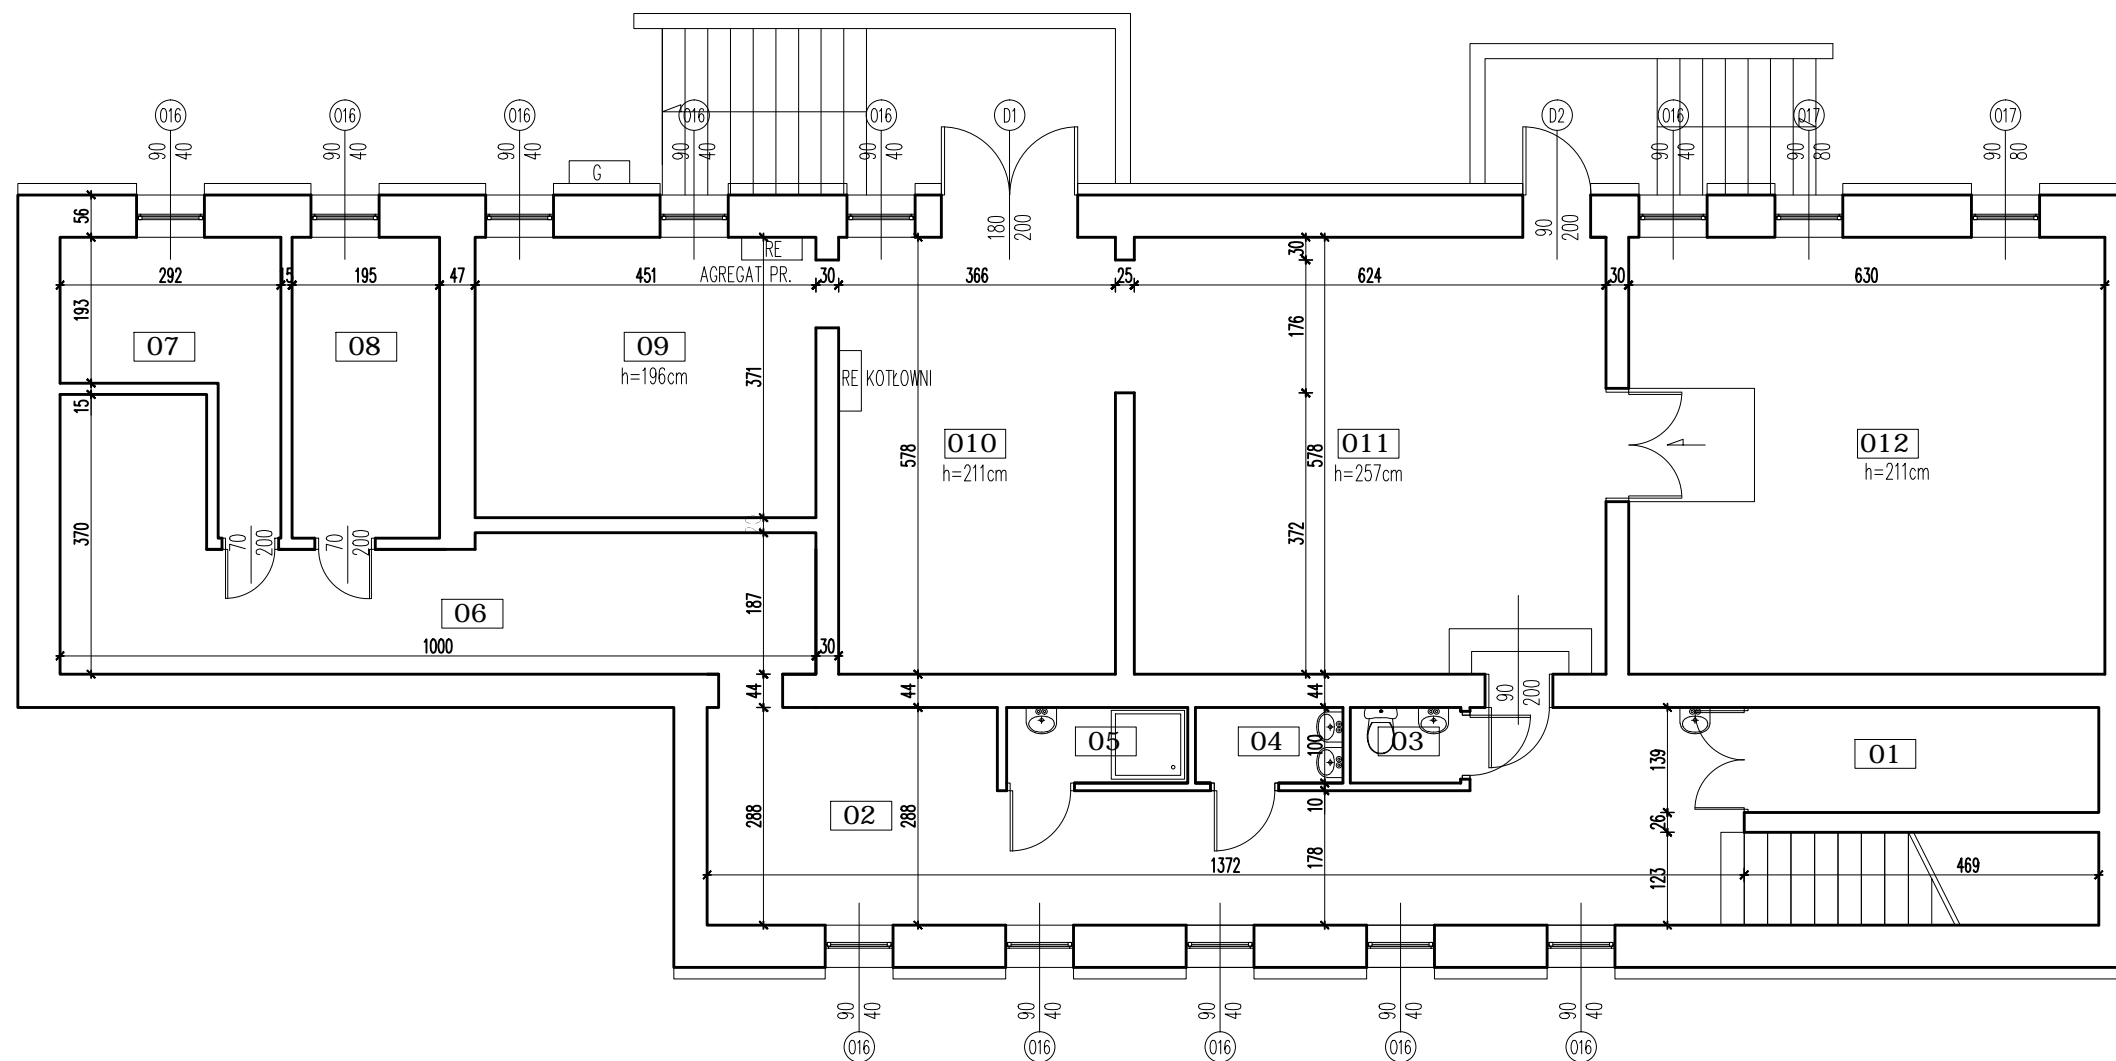


RZUT PIWNICY

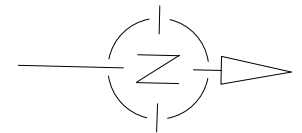

JEDNOSTKA PROJEKTOWA:		"BiBCon.pl", ul. Przybyszewskiego 43a/17, 60-356 Poznań tel./fax: +48 61 661 10 71; tel.: +48 660 951 915	
TEMAT:		BUDYNEK ZESPOŁU SZKÓŁ W ŚWIECIECHOWIE TERMOMODERNIZACJA	
INWESTOR:		GMINA ŚWIECIECHOWA ul. Ułańska 4, 64-115 Świeciechowa	
LOKALIZACJA:		ul. Szkolna 15, 64-115 Świeciechowa	
BRANŻA:		ARCHITEKTURA	SKALA: 1:100
RYSUNEK:		RZUT PIWNICY	DATA: 2016.06
PROJEKTANT:		mgr inż. arch. Monika Jasińska nr upr. OKK/UpB/29/2005	PODPIS: NR RYS.: A01
OPRACOWAŁ:		mgr inż. arch. Dorota Zajac	PODPIS: STRONA: 97