


[illegible]

ZESTAWIENIE POWIERZCHNI PRZYJĘTIE:

| | |
|-------------------------|--------------------------|
| - powierzchnia użytkowa | - 2718,42 m ² |
| - powierzchnia zabudowy | - 3030,89 m ² |

LEGENDA:

- WW — wentylacja wyłowna grawitacyjna
- WM — wentylacja mechaniczna
- WN — wentylacja nawiewna grawitacyjna
- WM — wentylacja nawiewna mechaniczna
- ▲ — gąsienica przeciwpożarowa ABC-4kg
- ☹ — wąż przeciwpożarowy 2100

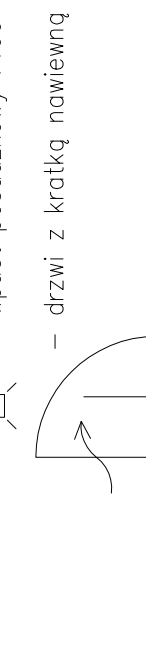

---> drogi ewakuacji z budynku

Przewody wentylacyjne poziome prowadzone w przestrzeni technicznej sifitu (nadsifitowej). Wentylacja pomieszczeń wg opracowania branżowego.

RZUT PRZYZIEMIĄ

SKALA 1:100

ROJEKT WYKONAWCZY

[illegible]