


## BIEG SB-2

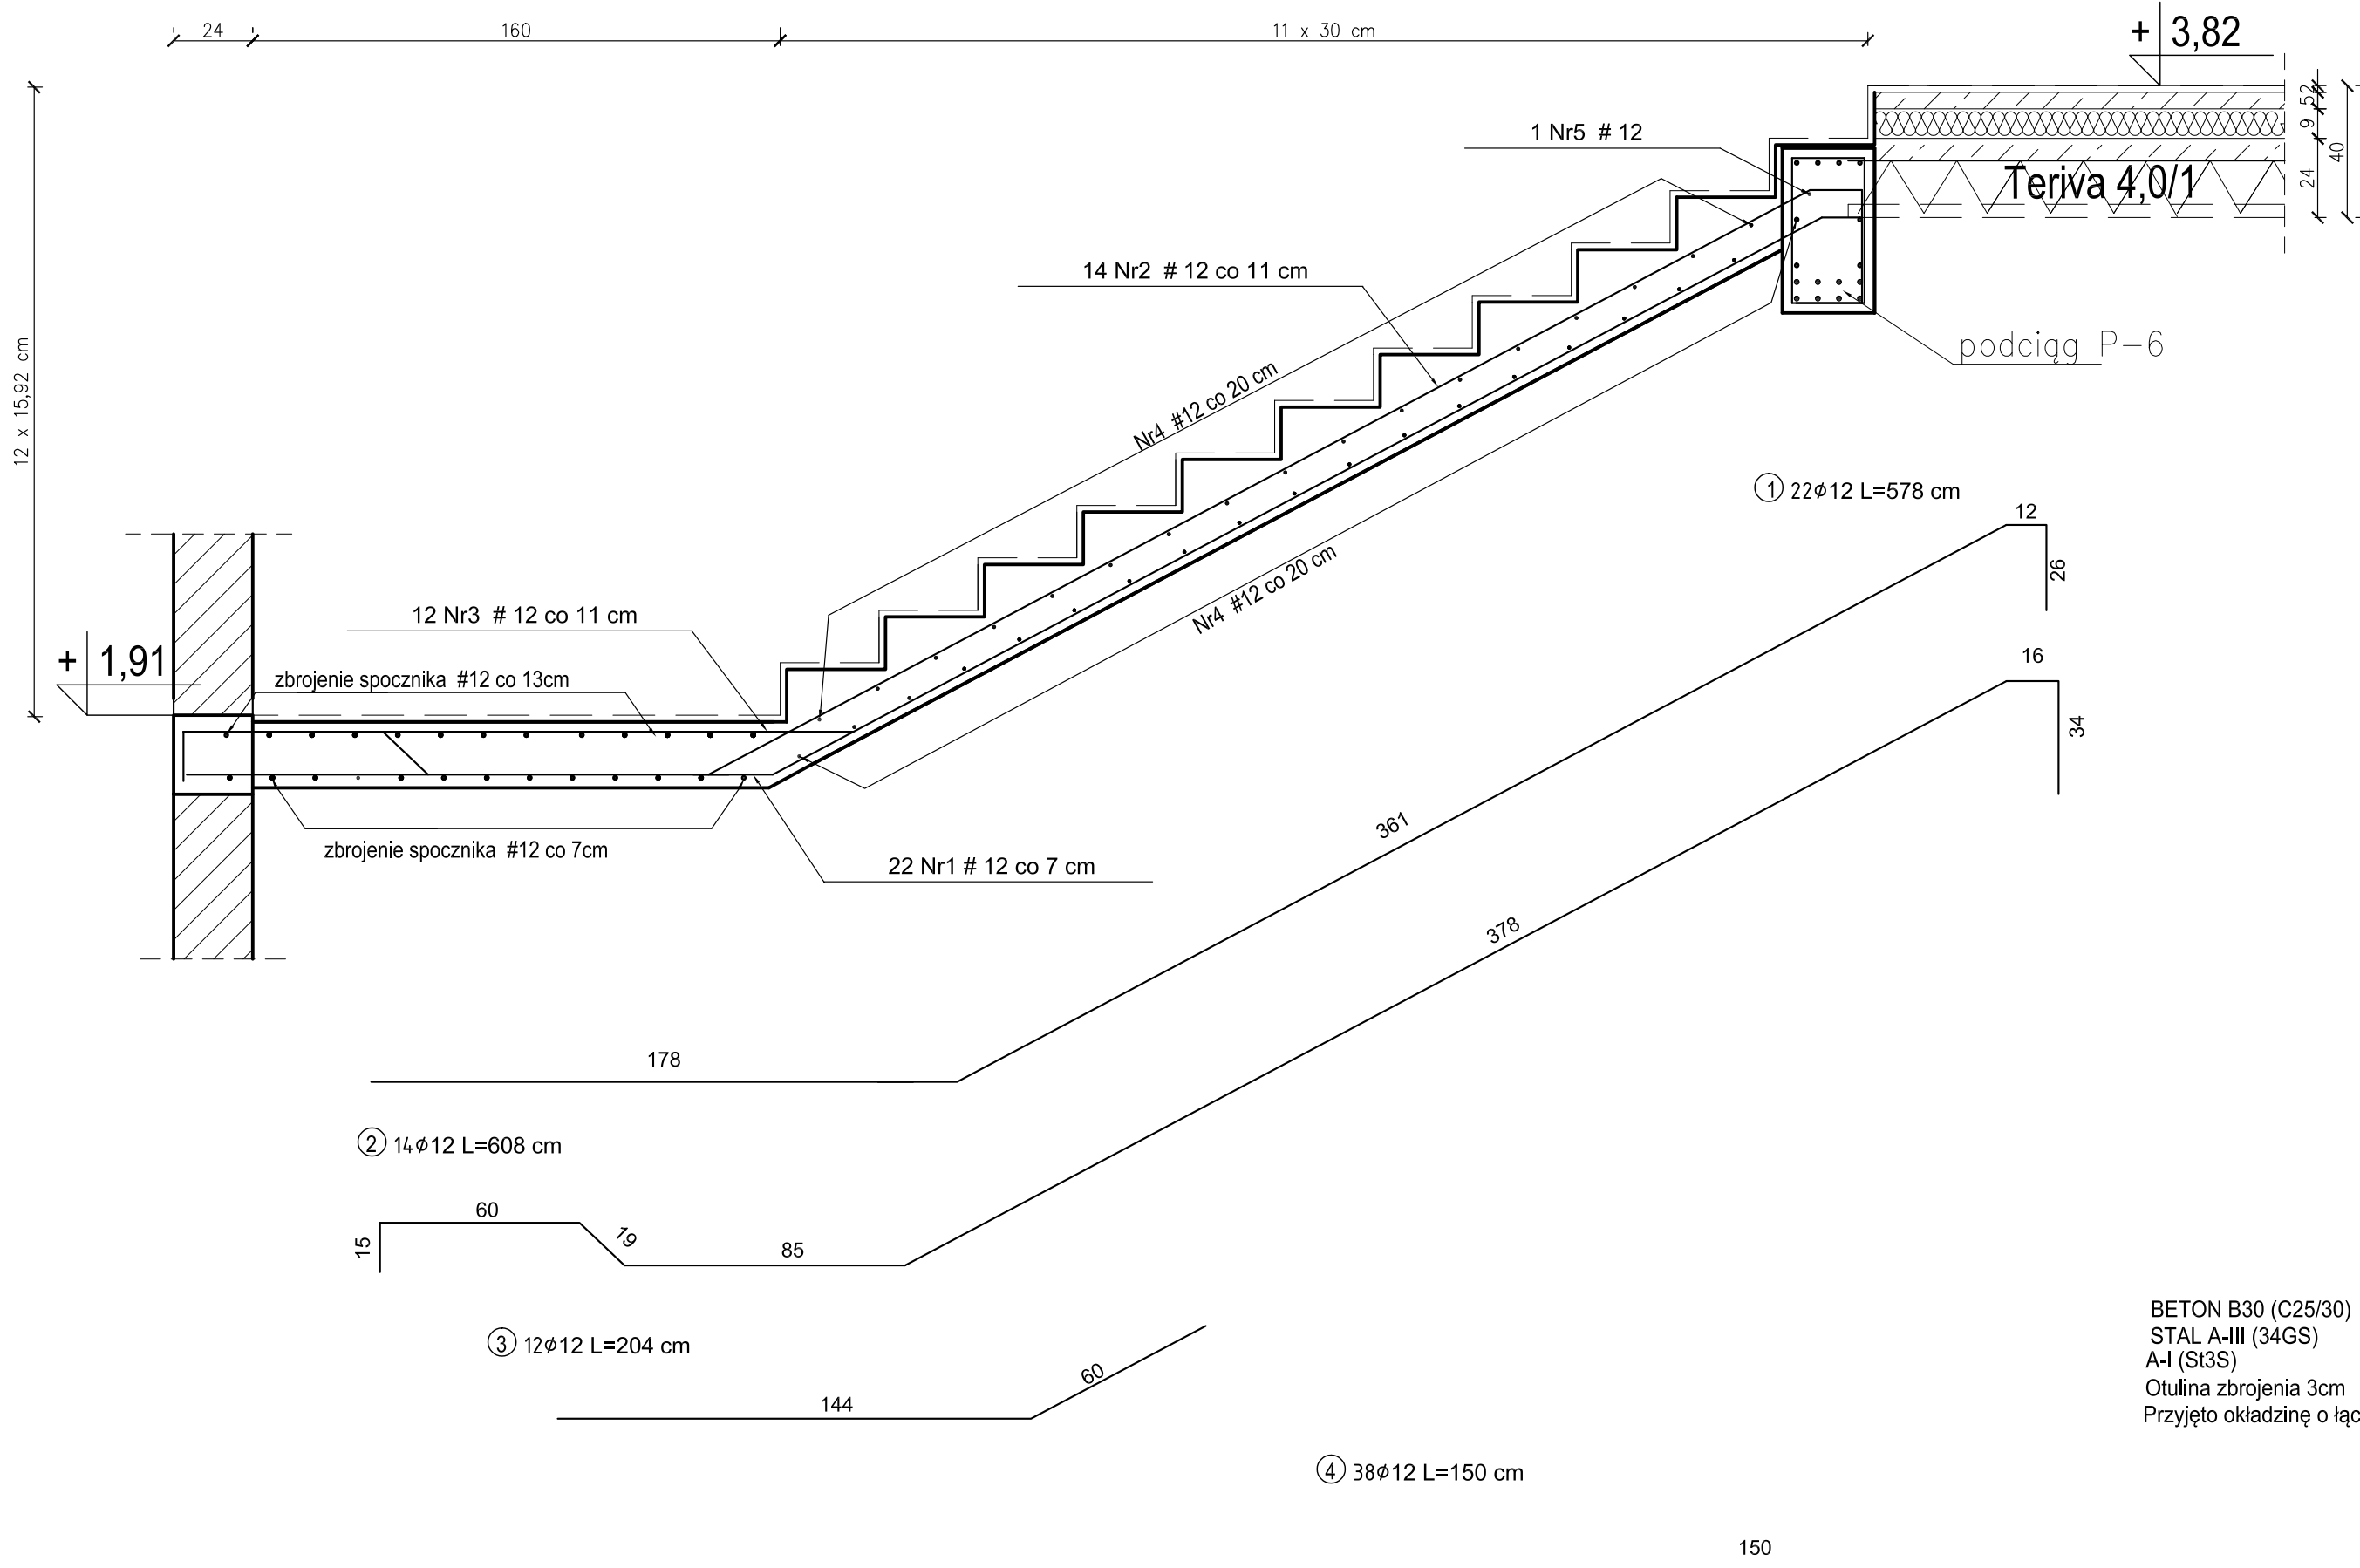

BETON B30 (C25/30)  
STAL A-III (34GS)  
A-I (St3S)  
Otulina zbrojenia 3cm  
Przyjęto okładzinę o łącznej grubości 2 cm

## ZESTAWIENIE STALI ZBROJENIOWEJ

| POZ.                     | NR<br>PRĘTA | ø<br>[mm] | DŁUGOŚĆ<br>[m] | ILOŚĆ  |        |       | Dł. [m] |
|--------------------------|-------------|-----------|----------------|--------|--------|-------|---------|
|                          |             |           |                | PRĘTÓW | x POZ. | RAZEM | A-IIIIN |
|                          |             |           |                |        |        |       | ø12     |
| Poz. SB-2- Bieg - 1 szt. |             |           |                |        |        |       |         |
| SB-2                     | 1           | 12        | 5,78           | 22     | 1      | 22    | 127,16  |
|                          | 2           | 12        | 6,08           | 14     | 1      | 14    | 85,12   |
|                          | 3           | 12        | 2,04           | 12     | 1      | 12    | 24,48   |
|                          | 4           | 12        | 1,50           | 38     | 1      | 38    | 57,0    |
| DŁUGOŚĆ RAZEM [m]        |             |           |                |        |        |       | 293,76  |
| MASA JEDNOSTKOWA [kg/m]  |             |           |                |        |        |       | 0,888   |
| MASA [kg]                |             |           |                |        |        |       | 260,86  |
| MASA CAŁKOWITA [kg]      |             |           |                |        |        |       | 260,86  |

- 1) Opis kształtu pręta: PN-EN ISO 3766 metoda (osiowo)
- 2) Opis długości haka: gabarytowy
- 3) Długość pręta L: suma wymiarów osiowych

# BIEG SB-2

## SKALA 1:20

PRZEDSIĘBIORSTWO BUDOWLANE TEMPUS SP. Z O.O.  
 LASOŚCIE, ul. SZKOLNA 16  
 64-100 LESZNO  
 NIP 697-22-25-959  
 e-mail: tempus@tempus.pl  
 www.tempus.pl

# TEMPUS

INWESTYCJA

ROZBUDOWA Z PRZEBUDOWĄ BUDYNKU SZKOŁY  
PODSTAWOWEJ W LASOCICACH- PROJEKT ZAMIENNY

Działka nr 319/8  
Lasocice, ul. Szkolna 13

INWESTOR  
Gmina Świąciechowa  
ul. Ułańska 4  
64-115 Świąciechowa

NAZWA RYSUNKU

BIEG SB-2

Niniejszy projekt jest chroniony prawem autorskim.  
Przedsiębiorstwo Budowlane TEMPUS Sp. z o.o., zgodnie z Ustawą z dnia 4 lutego 1994 r. o prawie autorskim i prawach pokrewnych, zastrzega sobie prawa autorskie i zakazuje bez jego wiedzy i zgody powielania i wykorzystywania tego projektu do celów niezgodnych z jego przeznaczeniem.

|                                       |   |                 |
|---------------------------------------|---|-----------------|
| PROJEKTANT<br>KONSTRUKCJA             | inż. TOMASZ KACZMAREK<br>Upewnienia nr WKP/0279/PWK/09<br>w specjalności konstrukcyjnej | SKALA<br>1:20   |
| SPRAWDZAJĄCY<br>KONSTRUKCJA           | mgr inż. JAKUB RZEŹNICZAK<br>Upewnienia nr 362/82/Lo<br>w specjalności konstrukcyjnej   | NR RYS.<br>K-20 |
| ASYSTENT<br>PROJEKTANTA,<br>OPRACOWAŁ | inż. KAJA SPYCHAŁA<br>inż. MACIEJ MASZTALERZ  | STRONA<br>53    |

DATA OPRACOWANIA  
PAŹDZIERNIK 2022

BRANŻA  
KONSTRUKCJA