



PRZĘKRÓJ A-A

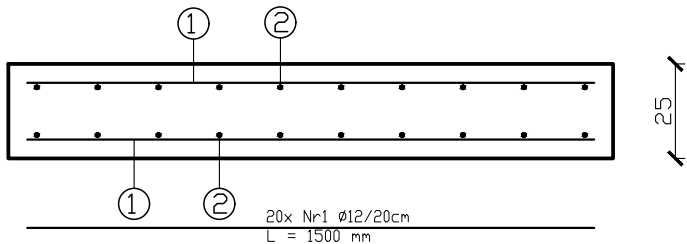

PRZĘKRÓJ B-B

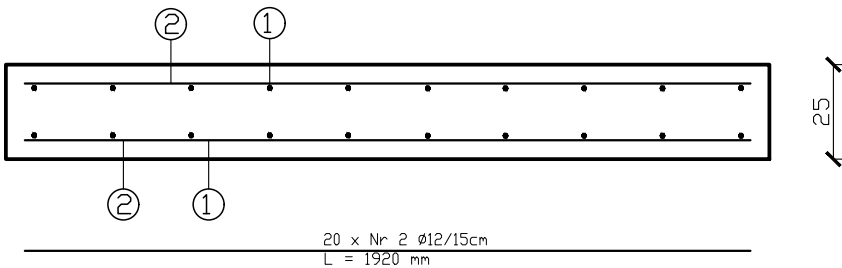

ZESTAWIENIE STALI ZBROJENIOWEJ

POZ.	NR PRĘTA	Ø [mm]	DŁUGOŚĆ [m]	ILOŚĆ			DŁ. [m]
				PRĘTÓW	x POZ.	RAZEM	A—IIIIN Ø12
Poz. POZ—1— POSADZKA ZBROJONA — 1szt.							
P—5	1	12	1,50	20	1	20	30,00
	2	12	1,92	20	1	20	38,40
DŁUGOŚĆ RAZEM [m]							68,40
MASA JEDNOSTKOWA [kg/m]							0,888
MASA [kg]							60,75
MASA CAŁKOWITA [kg]							60,75

- Opis kształtu pręta: PN-EN ISO 3766 metoda B (osiowo)
- Opis długości haka: gabarytowy
- Długość pręta L: suma wymiarów osiowych


SKALA 1:20
Posadzka Zbrojona Poz-0.1

- ilość 1
- zbrojenie dolne: Ø12
- zbrojenie górne: Ø12
- otulina 2,5 cm

UWAGI:

- Wymiary w [cm], poziomy w [m].
- Poziom posadowienia w stosunku do poziomu porównawczego zgodnie z opisem na rysunku.
- Beton konstrukcyjny C20/25,
- Stal zbrojenia głównego A-III (34GS), stal strzemion A-0 (St0S). Otulina zbrojenia od spodu 5cm.
- Rzut rozpatrywać z pozostałymi rzutami i przekrojami oraz opisem technicznym.

POSADZKA ZBROJONA
SKALA 1:20

JEDNOSTKA PROJEKTOWA PRZEDSIĘBIORSTWO BUDOWLANE TEMPUS SP. Z O.O. LASOCICE, ul. SZKOLNA 16 64-100 LESZNO NIP 697-22-25-959 e-mail: tempus@tempus.pl www.tempus.pl			
INWESTYCJA ROZBUDOWA Z PRZEBUDOWĄ BUDYNKU SZKOŁY PODSTAWOWEJ W LASOCICACH			
Działka nr 319/8 Lasocice, ul. Szkolna 13			
INWESTOR Gmina Świąciechowa ul. Ułańska 4 64-115 Świąciechowa			
NAZWA RYSUNKU POSADZKA ZBROJONA PZ-1			
Niniejszy projekt jest chroniony prawem autorskim. Przedsiębiorstwo Budowlane TEMPUS Sp. z o.o., zgodnie z Ustawą z dnia 4 lutego 1994 r. o prawie autorskim i prawach pokrewnych, zastrzega sobie prawa autorskie i zakazuje bez jego wiedzy i zgody powielania i wykorzystywania tego projektu do celów niezgodnych z jego przeznaczeniem.			
PROJEKTANT KONSTRUKCJA	inż. TOMASZ KACZMAREK Uprawnienia nr WKP/0279/PWOK/09 w specjalności konstrukcyjnej		SKALA 1:20
SPRAWDZAJĄCY KONSTRUKCJA	mgr inż. JAKUB RZEŹNICZAK Uprawnienia nr 362/82/Lo w specjalności konstrukcyjnej		NR RYS. K-42
ASYSTENT PROJEKTANTA, OPRACOWAŁ	inż. Maciej Masztalerz		STRONA
DATA OPRACOWANIA GRUDZIEŃ 2021		BRANŻA KONSTRUKCJA	