



ZBROJENIE ŚCIANY ŻELBETOWEJ S-7

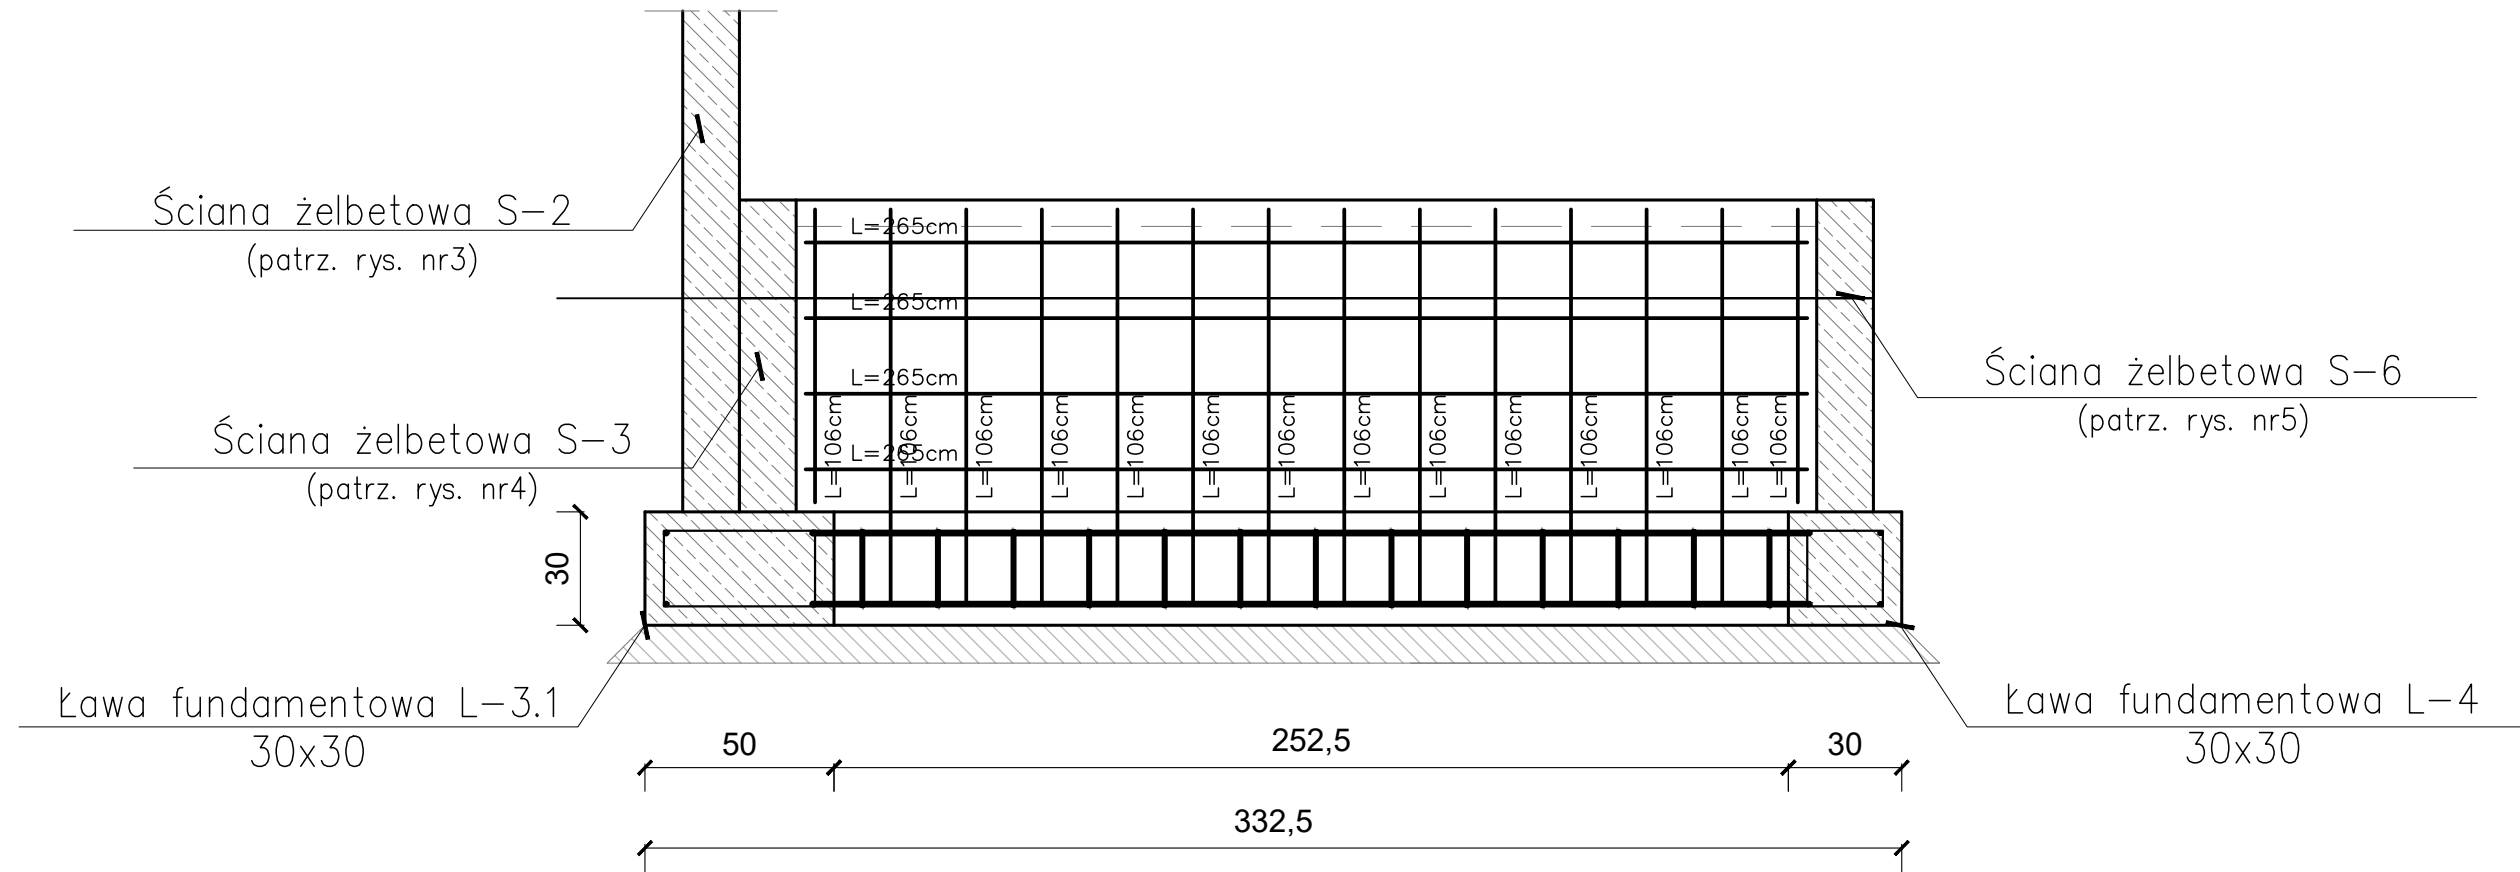

| ZESTAWIENIE STALI ZBROJENIOWEJ - ŚCIANA ŻELBETOWA S-7 | | | | | | |
|---|----------------------|-------|----------------|---------------------|------|-----|
| Nr pręta | Średnica "ø" [mm] | Ilość | Długość [m] | Długość łączna [m]: | | |
| | | | | 6 | 12 | 16 |
| 1 | 12 | 14 | 1,06 | 0,0 | 14,8 | 0,0 |
| 2 | 12 | 4 | 0,93 | 0,0 | 3,7 | 0,0 |
| Długość wg średnic [m] | | | | 0,0 | 18,6 | 0,0 |
| Masa jednego pręta [kg/m] | | | | 0,2 | 0,9 | 1,6 |
| Masa według średnic [kg] | | | | 0,0 | 16,5 | 0,0 |
| SUMA [kg] | | | | 16,5 | | |
| SUMA + 5% NA ZAKŁAD + 5% [kg] | | | | 18,1 | | |

ZBROJENIE ŚCIANY ŻELBETOWEJ S-8

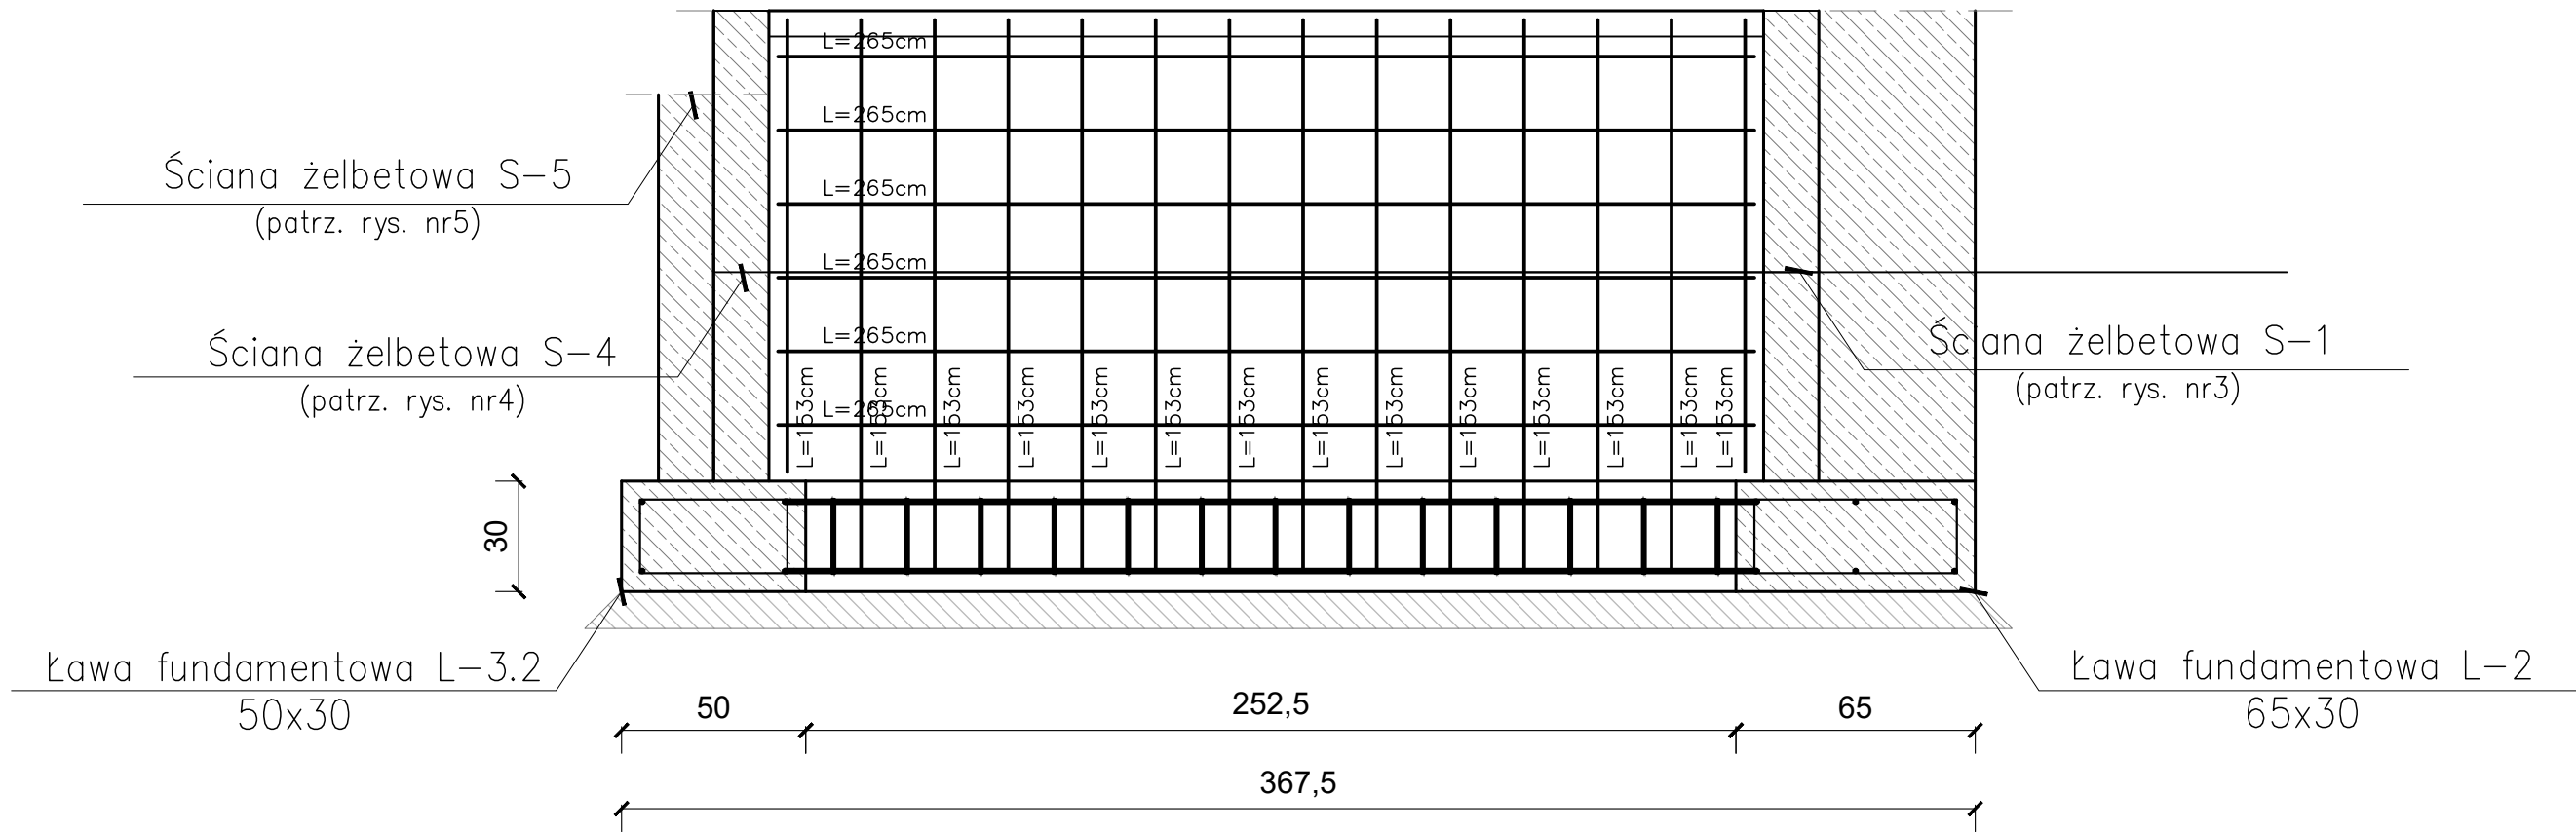

| ZESTAWIENIE STALI ZBROJENIOWEJ - ŚCIANA ŻELBETOWA S-8 | | | | | | |
|---|----------------------|-------|----------------|---------------------|------|-----|
| Nr pręta | Średnica "ø" [mm] | Ilość | Długość [m] | Długość łączna [m]: | | |
| | | | | 6 | 12 | 16 |
| 1 | 12 | 14 | 1,53 | 0,0 | 21,4 | 0,0 |
| 2 | 12 | 6 | 2,65 | 0,0 | 15,9 | 0,0 |
| Długość wg średnic [m] | | | | 0,0 | 37,3 | 0,0 |
| Masa jednego pręta [kg/m] | | | | 0,2 | 0,9 | 1,6 |
| Masa według średnic [kg] | | | | 0,0 | 33,1 | 0,0 |
| SUMA [kg] | | | | 33,1 | | |
| SUMA + 5% NA ZAKŁAD + 5% [kg] | | | | 36,4 | | |

JEDNOSTKA PROJEKTOWA
PRZEDSIĘBIORSTWO BUDOWLANE TEMPUS SP. Z O.O.
LASOCICE, ul. SZKOLNA 16
64-100 LESZNO
NIP 697-22-25-959
e-mail: tempus@tempus.pl
www.tempus.pl

OBIEKT
BUDOWA POCHYLNI DLA OSÓB NIEPEŁNOSPRAWNYCH PRZY BUDYNKU
SZKOŁY PODSTAWOWEJ W DŁUGIM STAREM
JEDNOSTKA EWIDENCYJNA - ŚWIECIECHOWA 301305_2
OBRĘB EWIDENCYJNY - DŁUGIE STARE 0002
DZIAŁKA - 314/2

INWESTOR
GMINA ŚWIECIECHOWA
UL. ULAŃSKA 4
64-115 ŚWIECIECHOWA

NAMNA RYSUNKU
ŚCIANA ŻELBETOWA S-7; S-8

Niniejszy projekt jest chroniony prawem autorskim.
Przedsiębiorstwo Budowlane TEMPUS Sp. z o.o., zgodnie z Ustawą z dnia 4 lutego 1994 r. o prawie autorskim i prawach
pokrewnych, zastrzega sobie prawo autorskie i wszelkie inne prawa z tego wynikające i wyraża zgodę na wykorzystanie tego projektu
do celów niezgodnych z jego przeznaczeniem.

| | | | |
|---------------------------------------|---|--|---------------|
| PROJEKTANT KONSTRUKCJA | inż. TOMASZ KACZMAREK Uprawnienia nr WKP/0279/PWOK/09 w specjalności konstrukcyjnej | | SKALA 1:20 |
| OPRACOWAŁ | inż. TOMASZ KACZMAREK Uprawnienia nr WKP/0279/PWOK/09 w specjalności konstrukcyjnej | | NR RYS. |
| | | | STRONA |
| ASYSTENT PROJEKTANTA, OPRACOWAŁ | inż. ANGELIKA POPRAWSKA | | |
| DATA OPRACOWANIA KWIECIEŃ 2022 | BRANŻA KONSTRUKCJA, ARCHITEKTURA | | |