


PLAN ZAGOSPODAROWANIA TERENU

SKALA 1 : 500

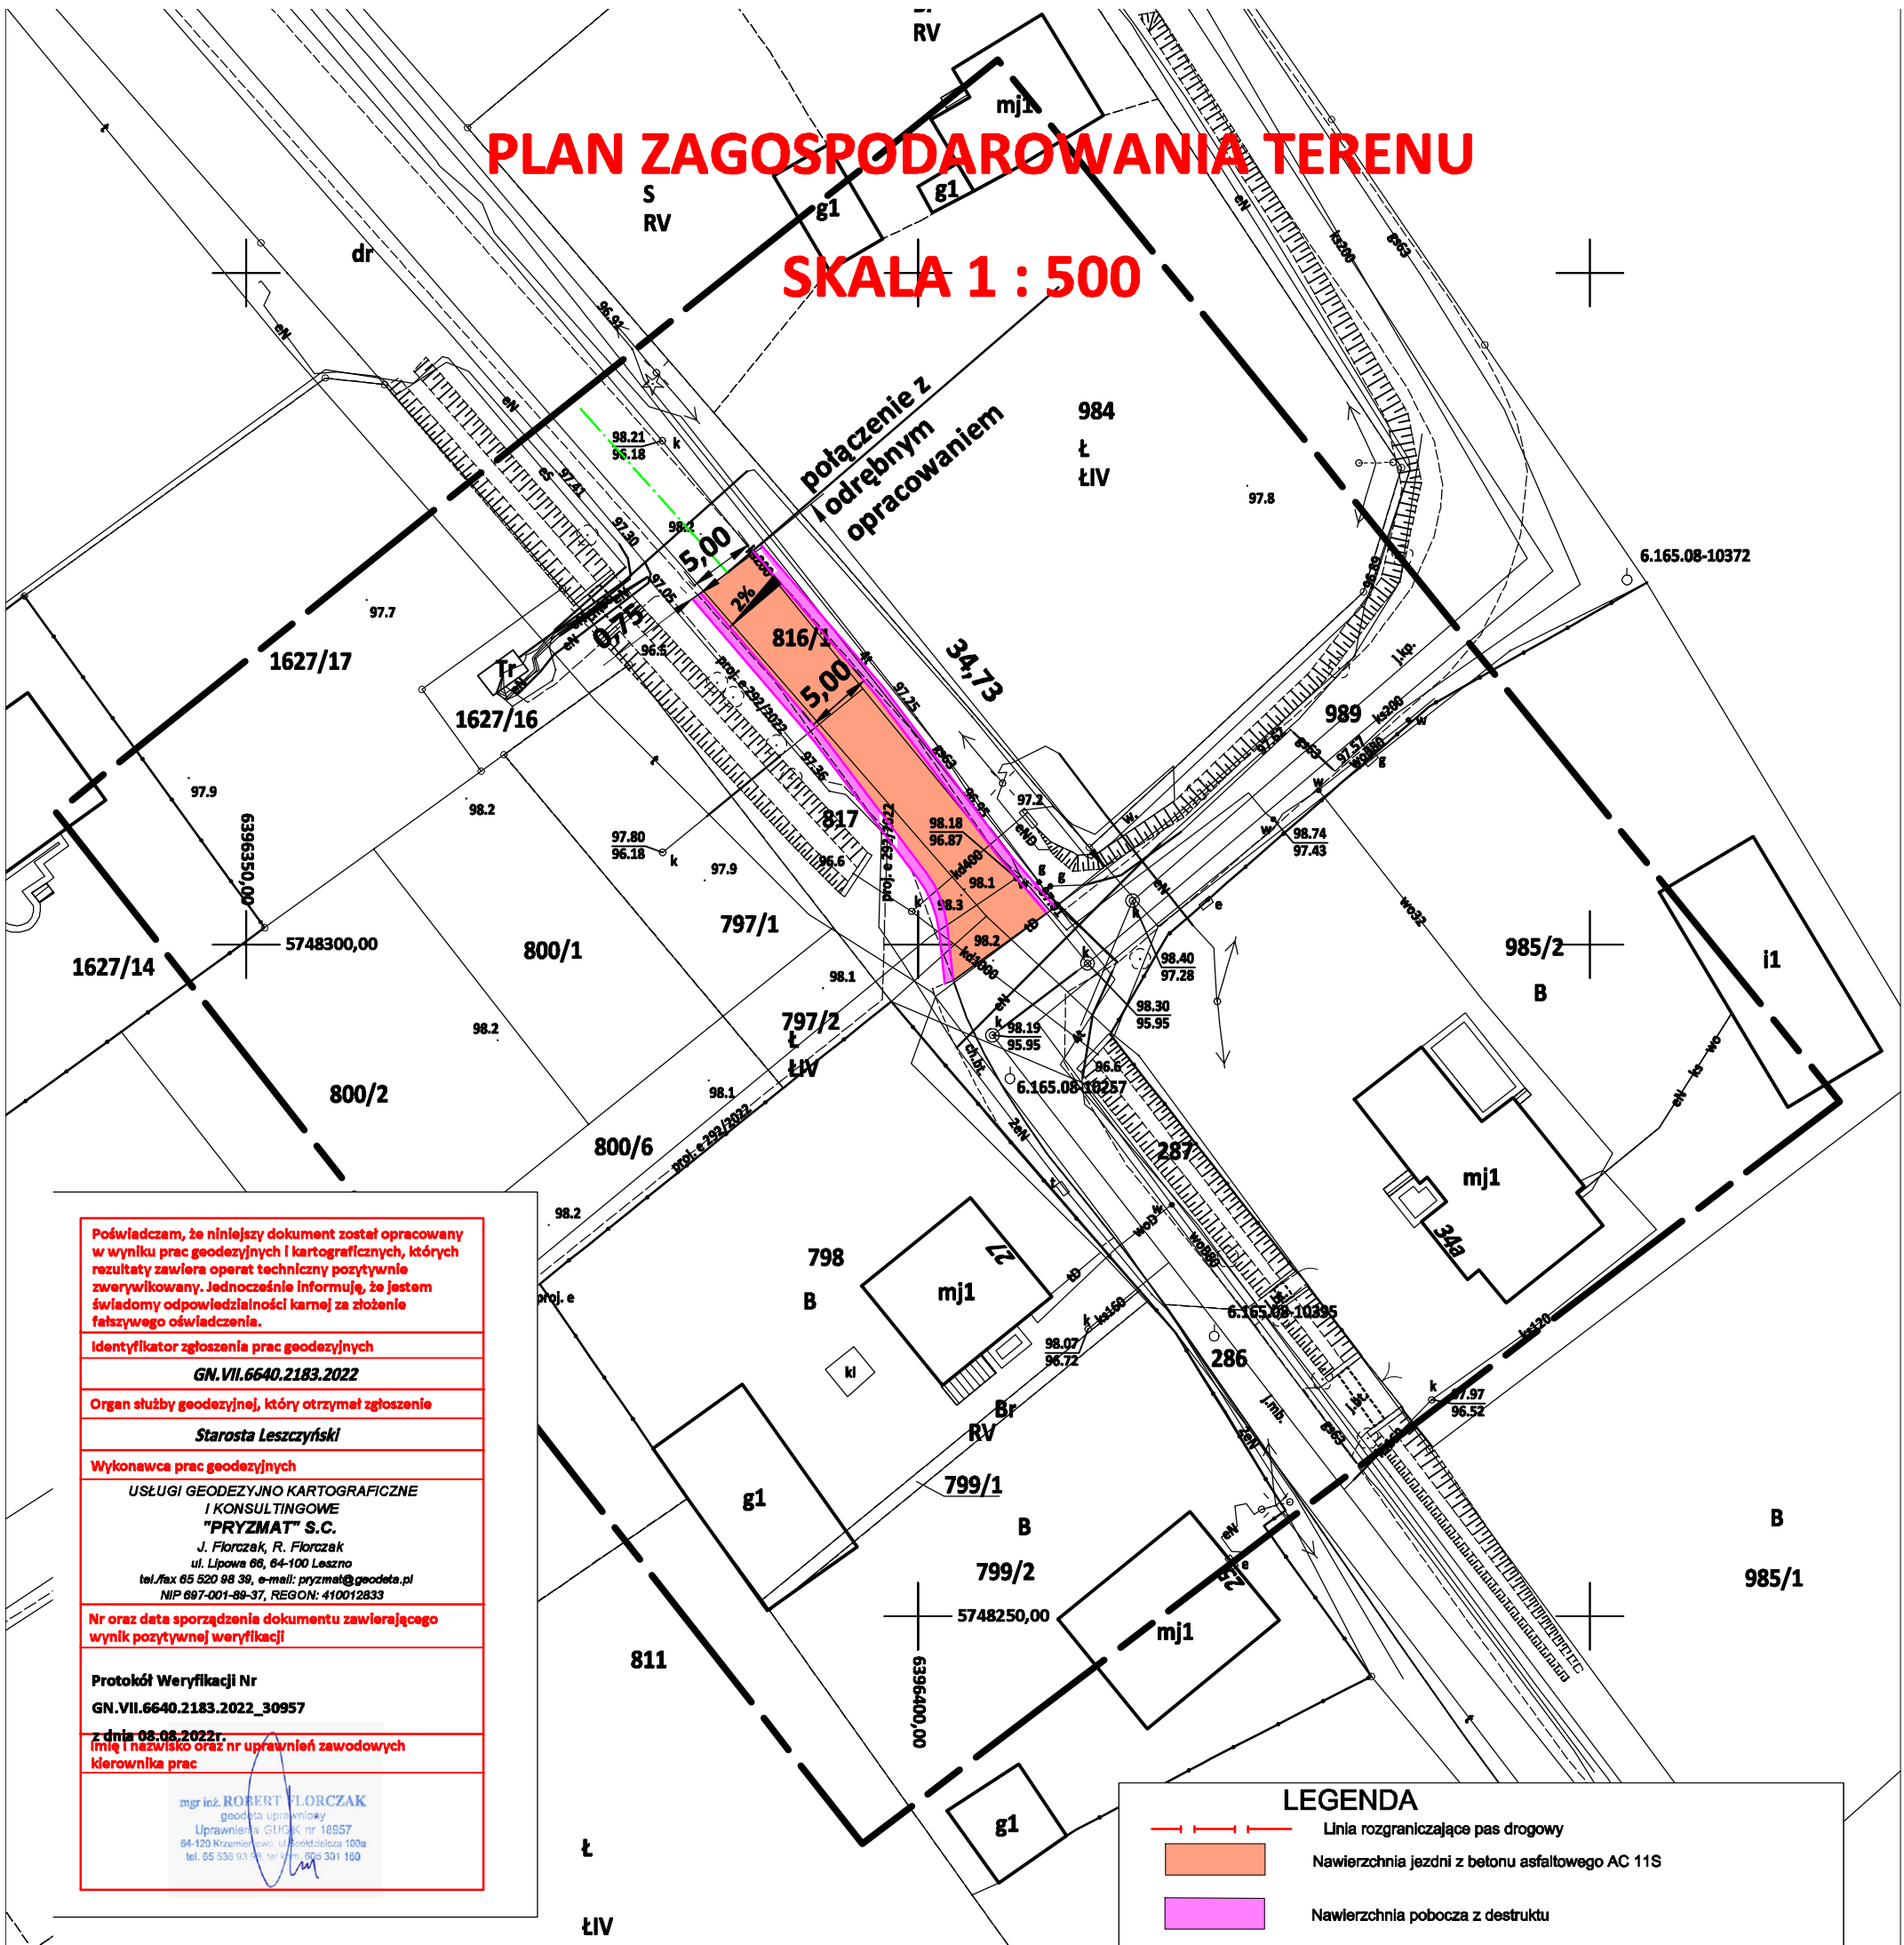

Poświadczam, że niniejszy dokument został opracowany w wyniku prac geodezyjnych i kartograficznych, których rezultaty zawiera operat techniczny pozytywnie zweryfikowany. Jednocześnie informuję, że jestem świadomy odpowiedzialności karnej za złożenie fałszywego oświadczenia.

Identyfikator zgłoszenia prac geodezyjnych
GN.VII.6640.2183.2022

Organ służby geodezyjnej, który otrzymał zgłoszenie
Starosta Leszczyński

Wykonawca prac geodezyjnych
USŁUGI GEODEZYJNO KARTOGRAFICZNE I KONSULTINGOWE "PRYZMAT" S.C.
J. Florczak, R. Florczak
ul. Lipowa 66, 64-100 Leszno
tel./fax 65 520 98 39, e-mail: przyzmat@geodeta.pl
NIP 687-001-89-37, REGON: 410012833

Nr oraz data sporządzenia dokumentu zawierającego wynik pozytywnej weryfikacji
Protokół Weryfikacji Nr GN.VII.6640.2183.2022_30957 z dnia 08.08.2022r.

Imię i nazwisko oraz nr uprawnień zawodowych kierownika prac
mgr inż. ROBERT FLORCZAK
geodeta uprawniony
Uprawnienia GUGK nr 18857
64-120 Krzemieniewo, ul. Biskupia 100a
tel. 65 536 93 93, tel. kom. 605 301 160

MAPA DO CELÓW PROJEKTOWYCH		
Oznaczenie kancelaryjne zgłoszenia pracy		GN.VII.6640.2183.2022
Nazwa miejscowości		Święciechowa
Jednostka ewidencyjna		301305_2 Święciechowa
Obręb ewidencyjny		0011 Święciechowa
Skala mapy		1:500
Godło mapy		6.165.08.06.3.1, 6.165.08.06.3.2, 6.165.08.06.3.3, 6.165.08.06.3.4
Układ współrzędnych	prostokątnych płaskich	2000/6
	wysokości	PL-EVRF2007-NH
Oznaczenie granic obszaru, który był przedmiotem aktualizacji		
Informacje o służebnościach gruntowych mających wpływ na zagospodarowanie gruntów zlokalizowanych w granicach projektowanej inwestycji		NIE BADANO
Data opracowania mapy		01.08.2022
Oznaczenia budynków na mapie według KŚT		
<div><div><div>USŁUGI GEODEZYJNO KARTOGRAFICZNE I KONSULTINGOWE "PRYZMAT" S.C. J. Florczak, R. Florczak ul. Lipowa 66, 64-100 Leszno tel./fax 65 520 98 39, e-mail: przyzmat@geodeta.pl NIP 687-001-89-37, REGON: 410012833</div><div> mgr inż. ROBERT FLORCZAK geodeta uprawniony Uprawnienia GUGK nr 18857 64-120 Krzemieniewo, ul. Biskupia 100a tel. 65 536 93 93, tel. kom. 605 301 160</div></div><div><div>Nazwa / Imię i nazwisko wykonawcy Podpis osoby reprezentującej wykonawcę</div><div>Imię i nazwisko geodety uprawnionego, nr uprawnień i podpis geodety, który opracował mapę</div></div></div>		

LEGENDA

- Linia rozgraniczająca pas drogowy
- Nawierzchnia jezdni z betonu asfaltowego AC 11S
- Nawierzchnia pobocza z destruktu
- Proj. krawężń jezdnii
- Proj. krawężnik betonowy najazdowy 15x22x100
- Proj. ściek z kostki betonowej szarej gr. 8cm
- Proj. obrzeże betonowe 8x30x100
- Proj. oś trasy
- Proj. wpust uliczny z przykanalikiem Ø180
- Numer działy na których będą prowadzone roboty budowlane

TITAN LESZNO SP. Z O.O.				
64-130 RYDZYNA, ul. KURPIŃSKIEGO 3				
Temat	Przebudowa odcinka ulicy Lipowej w m. Święciechowa			
Rodzaj opracowania	PLAN ZAGOSPODAROWANIA			
Stanowisko	Nazwisko	Data	Podpis	Nr rysunku
Projektant:	mgr inż. Wiesław Furmaniak	09.2022		2a
Sprawdzający:	mgr inż. Wojciech Furmaniak	09.2022		Skala
				1 : 500