


WIATRAK - ŚWIĘCICHOWA
RZUT PARTERU 1:25

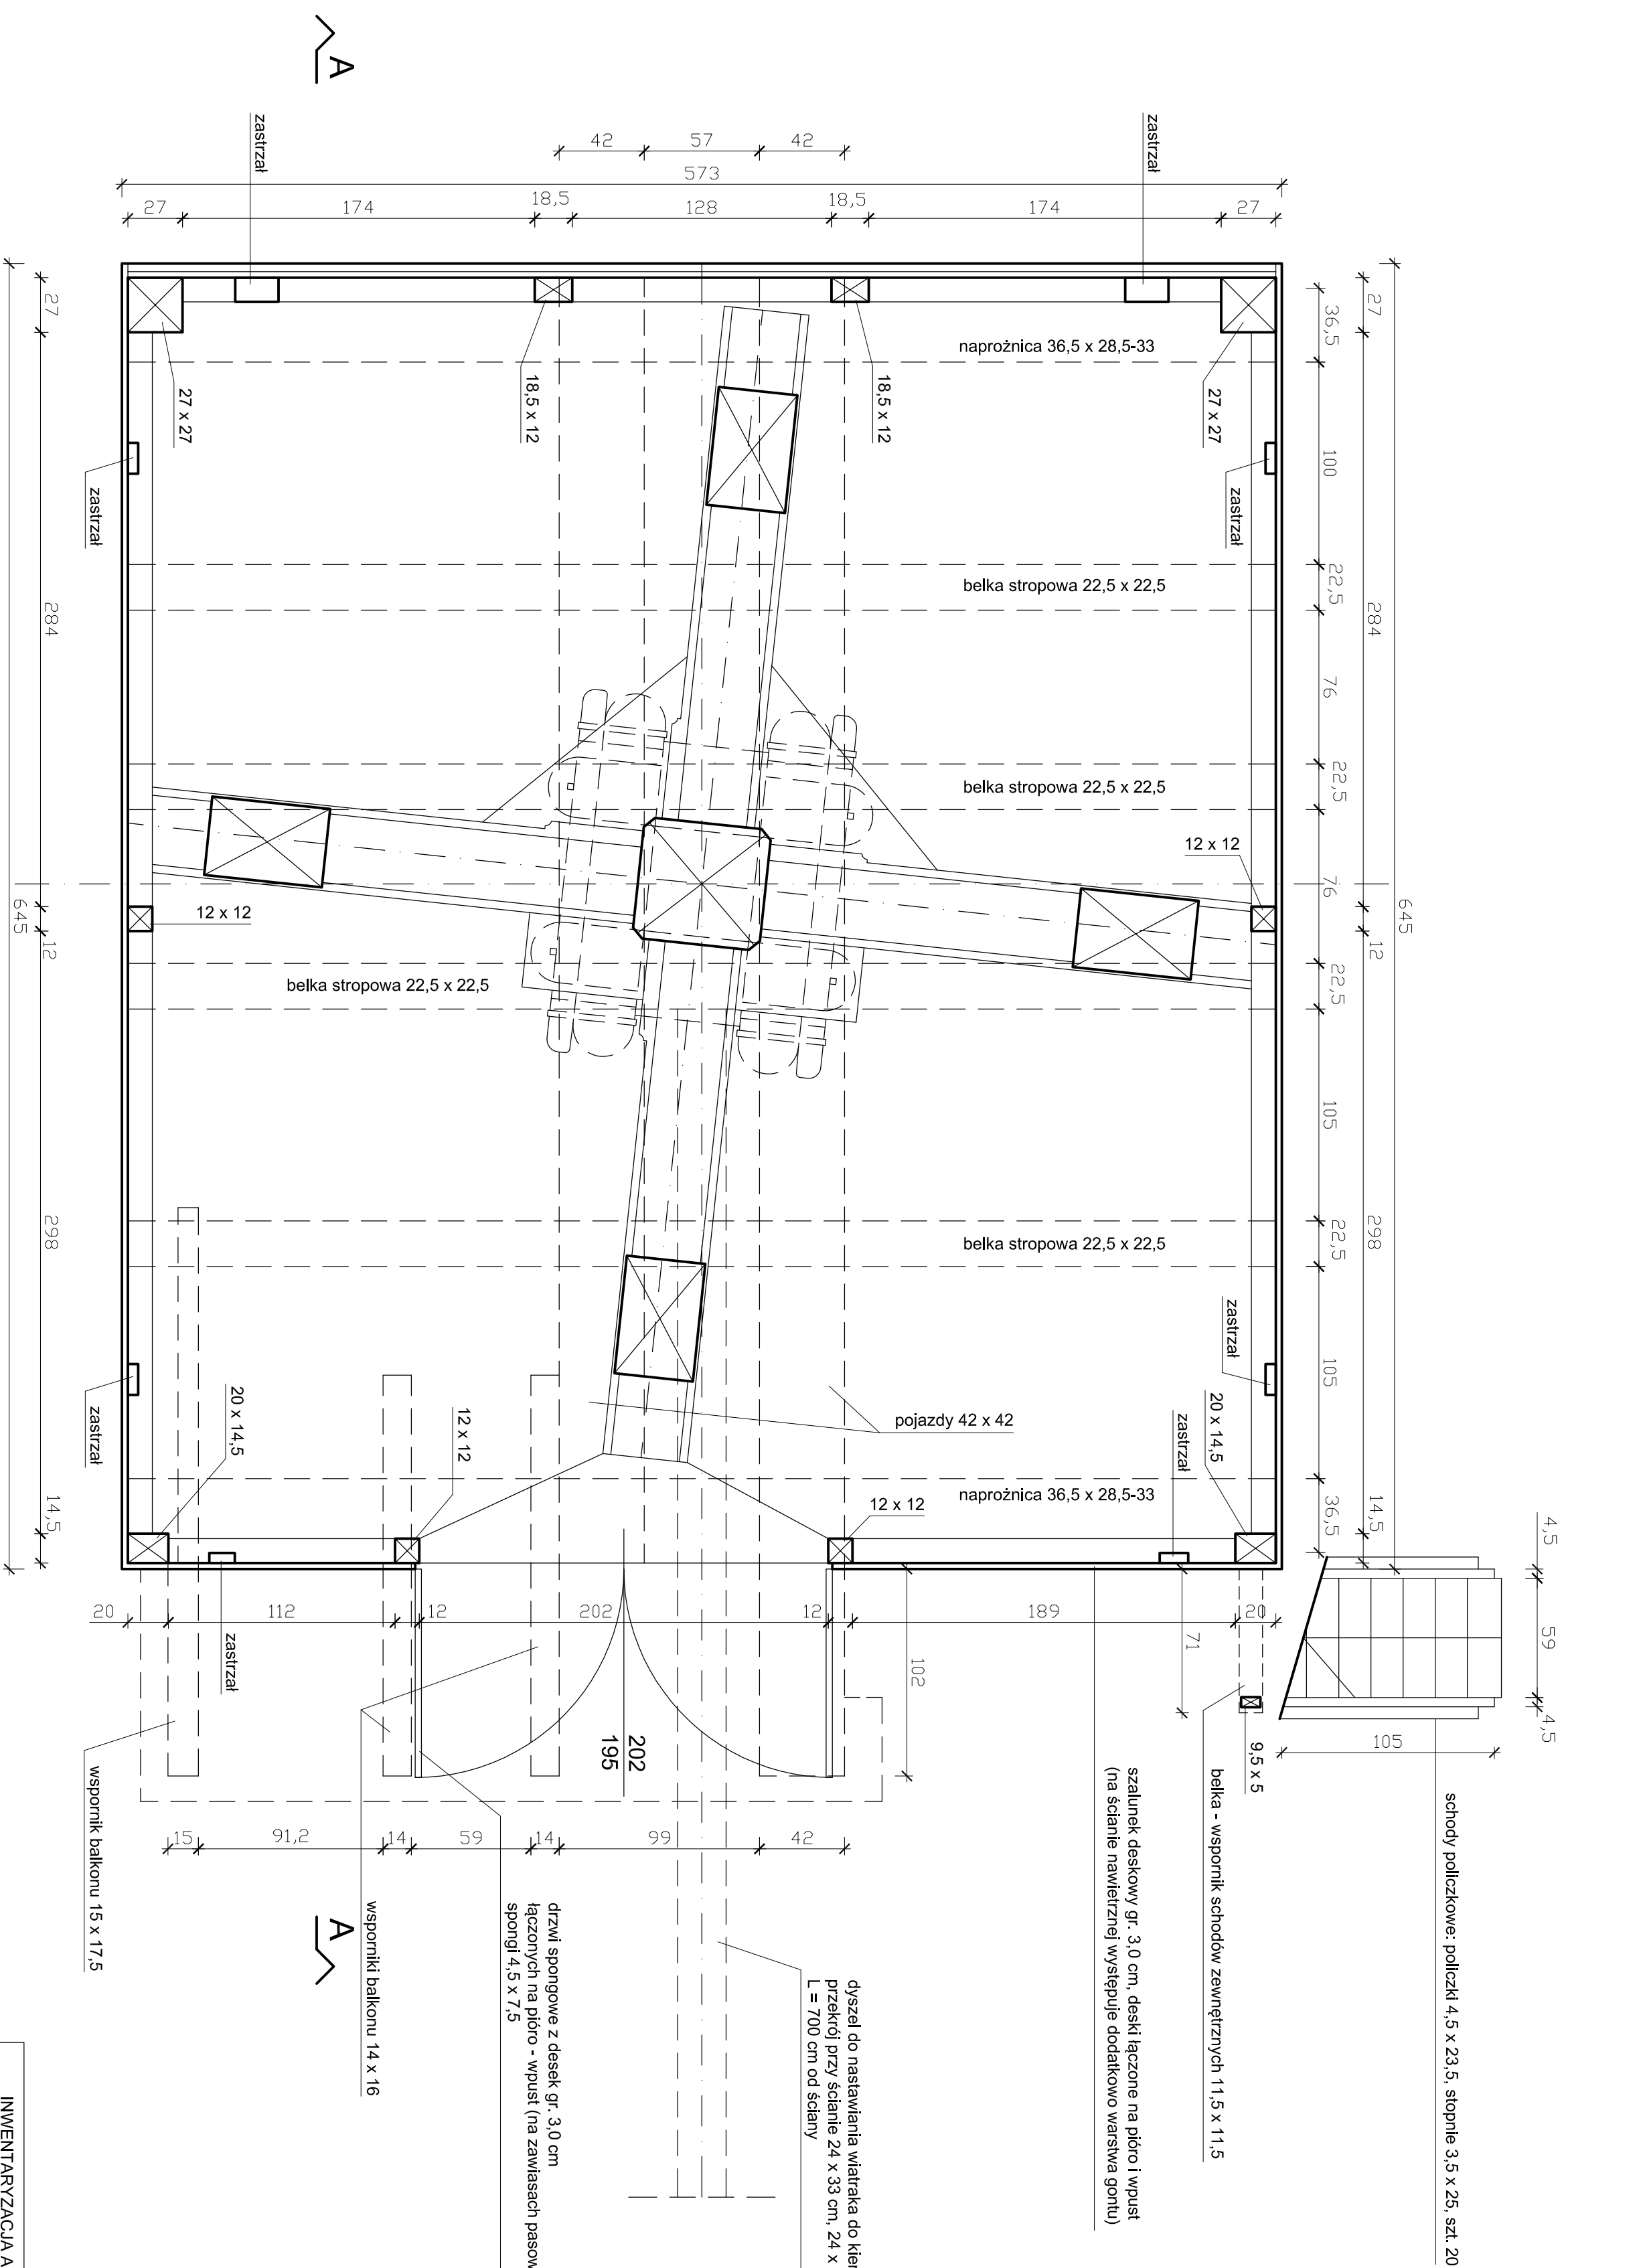

INWENTARYZACJA ARCHITEKTONICZNO - KONSERWATORSKA					
WMRZ Z PROJEKTEM BUDOWLANYM					
REMONTU WIATRAKA - KOZIŁAKA					
INWESTOR :	Samorządowy Ośrodek Kultury w Świećchowa ul. Śmigłowska 1A, 64 - 115 Świećchowa				
ADRES OBIEKTU:	Świećchowa, ul. Śmigłowska 1A, dz. nr ewid. 1024/1				
SKALA : 1 : 25	NAZWA RYSUNKU :	RZUT PARTERU			NR RYS. 04
PROJEKTOVA : PROJEKTOVAL :	mgr inż. arch. Filip Tomaszewski mgr inż. Bogdan Tomaszewski	NR UPRAWNIEN : 138P-24SLCLOJ04	PODPIS :	DATA :	XII 2020 r. XII 2020 r.