


PLAN ZAGOSPODAROWANIA TERENU

SKALA 1 : 500

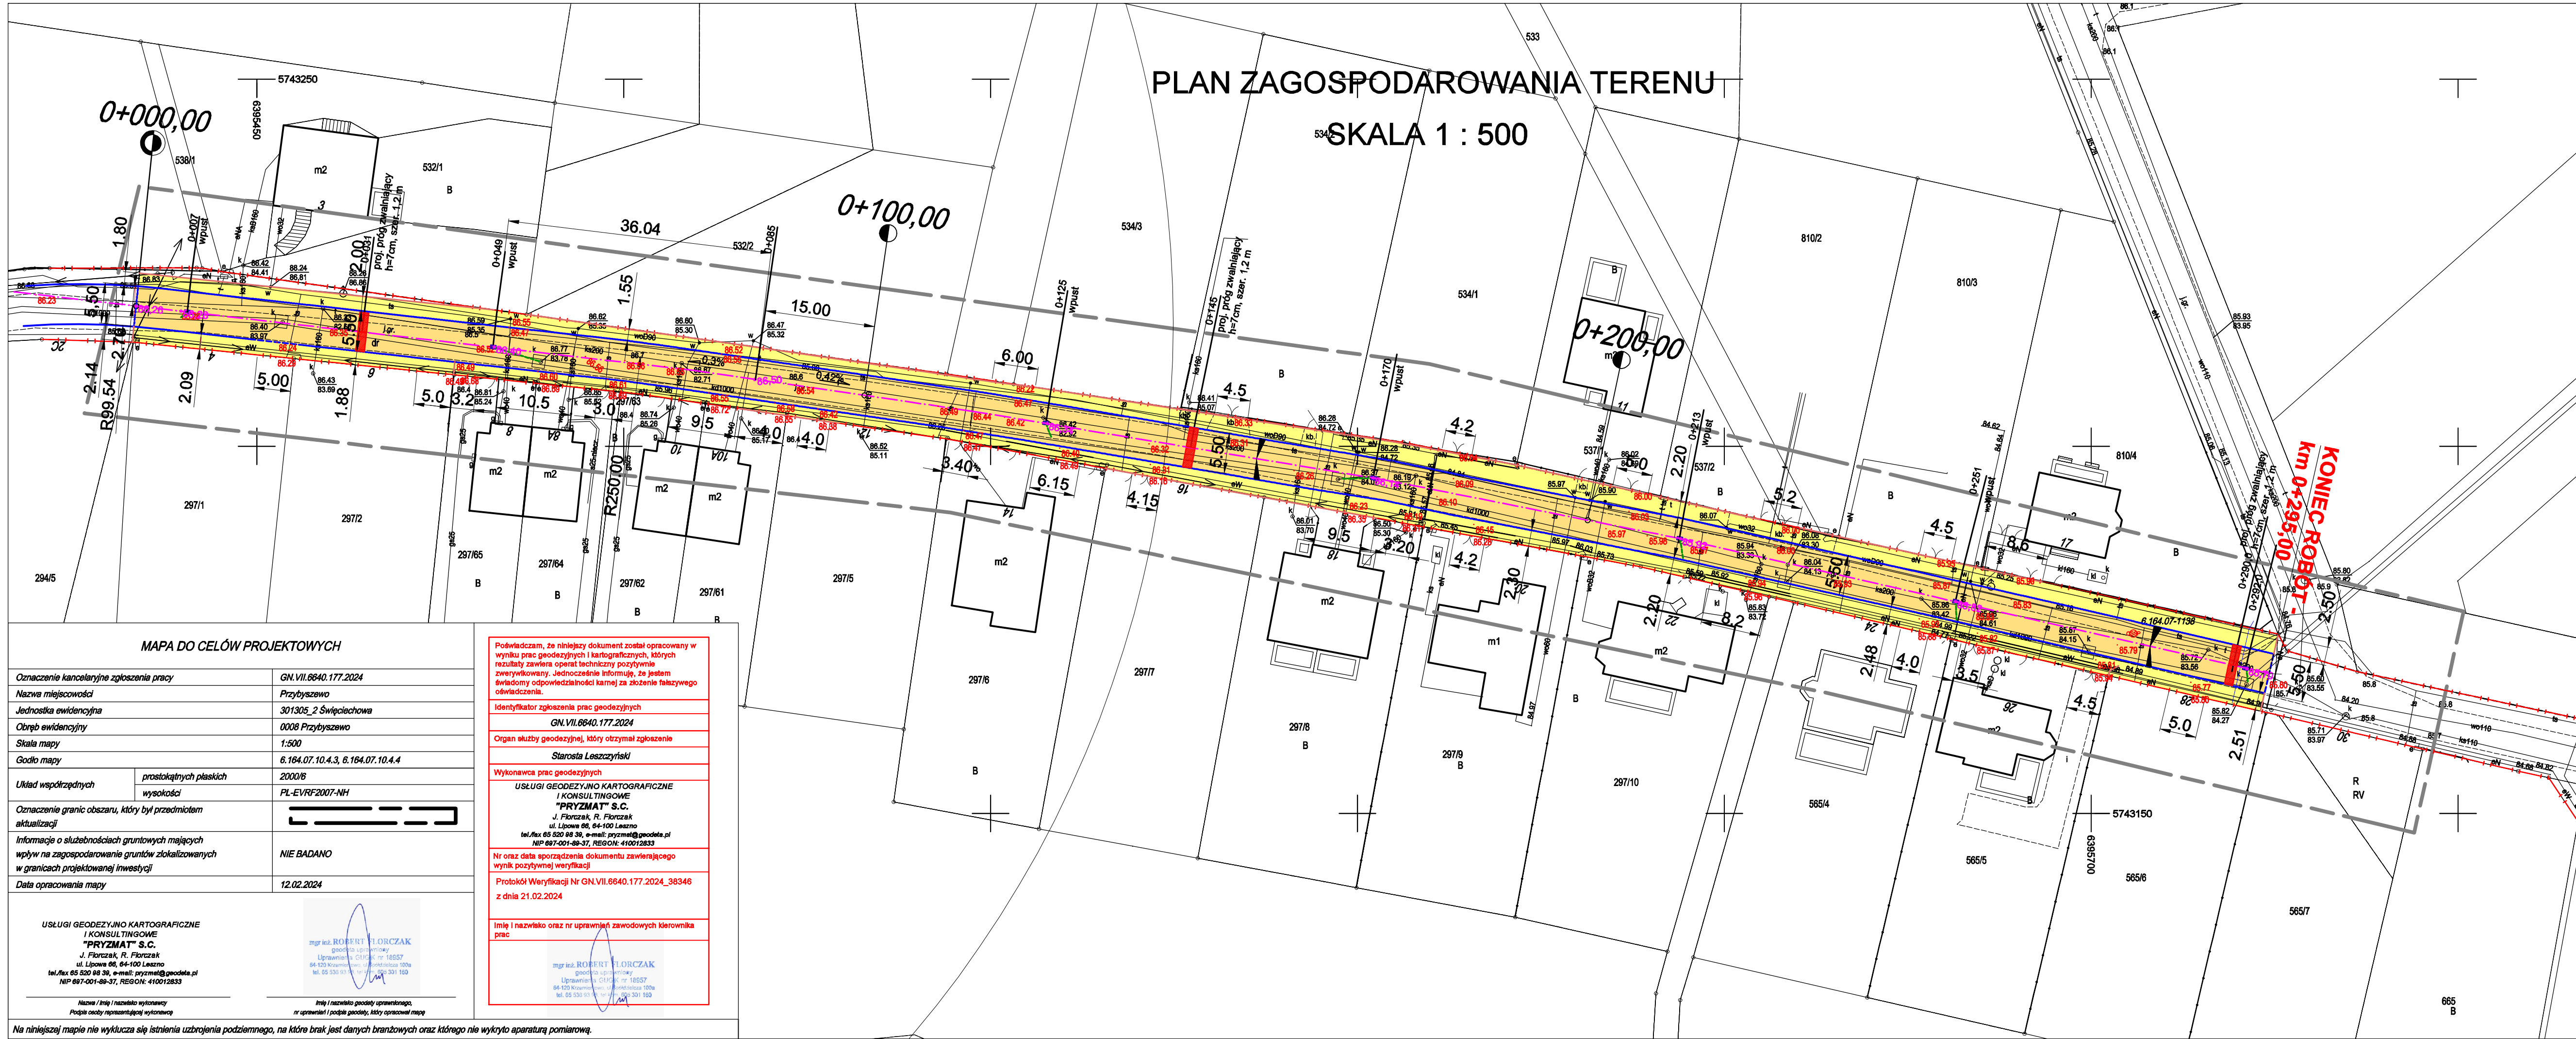

LEGENDA

- Linia rozgraniczająca pas drogowy
- Proj. nawierzchnia jezdni z kostki betonowej , gr. 8 cm, szara
- Proj. nawierzchnia chodnika z kostki betonowej grafitowej - gr.8cm
- Proj. krawężnik betonowy 15x30x100
- Proj. krawężnik betonowy najazdowy 15x22x100
- Proj. obrzeże betonowe 8x30x100
- Proj. oś trasy * ściek z kostki betonowej
- Numery działek na których będą prowadzone roboty budowlane
- Rzędne terenu istniejącego
- Projektowany wpust uliczny z przykanalikiem fi 200 mm PVC
- Projektowane rzędne

TITAN Leszno Sp. z o.o.
ul. Kurpińskiego 3
64-130 Rydzyna

Temat	Przebudowa odcinka drogi gminnej - ul. Granicznej w miejscowości Przybyszewo			
Rodzaj opracowania	PLAN SYTUACYJNY			
Stanowisko	Nazwisko	Data	Podpis	Nr rysunku
Projektant:	mgr inż. Wiesław Furmaniak	05.2024		2
Branża drogowa	upr. proj nr 1647/94/Lo			Skala
Sprawdzający:	mgr inż. Wojciech Furmaniak	05.2024		1 : 500
Branża drogowa	upr. proj nr WKP/0087/POOD/13			

MAPA DO CELÓW PROJEKTOWYCH

Oznaczenie kancelijne zgłoszenia pracy	GN.VII.6640.177.2024
Nazwa miejscowości	Przybyszewo
Jednostka ewidencyjna	301305_2 Święciechowa
Obręb ewidencyjny	0008 Przybyszewo
Skala mapy	1:500
Godło mapy	6.164.07.10.4.3, 6.164.07.10.4.4
Układ współrzędnych	prostokątnych płaskich
	wysokości
Oznaczenie granic obszaru, który był przedmiotem aktualizacji	PL-EVRF2007-NH
Informacje o służebnościach gruntowych mających wpływ na zagospodarowanie gruntów zlokalizowanych w granicach projektowanej inwestycji	NIE BADANO
Data opracowania mapy	12.02.2024

USŁUGI GEODEZYJNO KARTOGRAFICZNE
I KONSULTINGOWE
"PRYZMAT" S.C.
J. Florczak, R. Florczak
ul. Lipowa 66, 64-100 Leszno
tel./fax 65 520 98 39, e-mail: pryzmat@geodeta.pl
NIP 697-001-88-37, REGON: 410012833

mgr inż. ROBERT FLORCZAK
geodeta uprawniony
Uprawnienie G1524K nr 18557
64-120 Kozanów, ul. Główna 100a
tel. 65 536 93 53, e-mail: 65 536 93 53

Poświadczam, że niniejszy dokument został opracowany w wyniku prac geodezyjnych i kartograficznych, których rezultaty zawiera operat techniczny pozytywnie zweryfikowany. Jednocześnie informuję, że jestem świadomy odpowiedzialności karnej za złożenie fałszywego oświadczenia.

Identyfikator zgłoszenia prac geodezyjnych

GN.VII.6640.177.2024

Organ służby geodezyjnej, który otrzymał zgłoszenie

Starosta Leszczyński

Wykonawca prac geodezyjnych

USŁUGI GEODEZYJNO KARTOGRAFICZNE
I KONSULTINGOWE
"PRYZMAT" S.C.
J. Florczak, R. Florczak
ul. Lipowa 66, 64-100 Leszno
tel./fax 65 520 98 39, e-mail: pryzmat@geodeta.pl
NIP 697-001-88-37, REGON: 410012833

Nr oraz data sporządzenia dokumentu zawierającego wynik pozytywnej weryfikacji

Protokół Weryfikacji Nr GN.VII.6640.177.2024_38346
z dnia 21.02.2024

Imię i nazwisko oraz nr uprawnień zawodowych kierownika prac

mgr inż. ROBERT FLORCZAK
geodeta uprawniony
Uprawnienie G1524K nr 18557
64-120 Kozanów, ul. Główna 100a
tel. 65 536 93 53, e-mail: 65 536 93 53

Na niniejszej mapie nie wyklucza się istnienia uzbrojenia podziemnego, na które brak jest danych branżowych oraz którego nie wykryto aparaturą pomiarową.