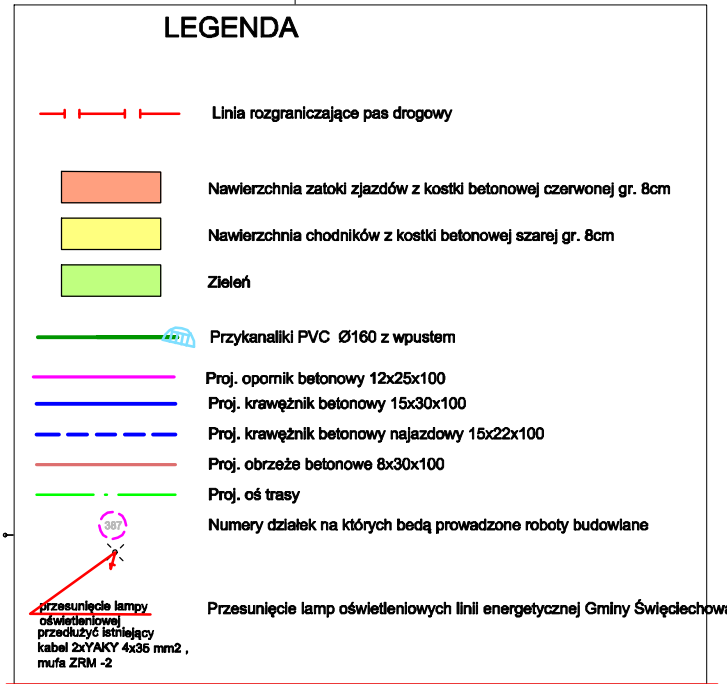


ARKUSZ 3(3)

mgr inż. **ROBERT FLORCZAK**
geodeta uprawniony
Uprawnienia GUGK nr 18957
64-120 Krzemieniewo, ul. Spółdzielcza 100a
tel. 65 538 93 98, tel. kom. 605 301 160

mgr inż. **ROBERT FLORCZAK**
geodeta uprawniony
Uprawnienia GUGK nr 18957
64-120 Krzymieniewo, ul. Gódkielcza 100
tel. 65 538 93 58, tel. kom. 605 301 160

Nazwa / imię i nazwisko wykonawcy	Imię i nazwisko geodety uprawnionego,
Podpis osoby reprezentującej wykonawcę	nr uprawnień i podpis geodety, który zawierał miejsce

Temat	Przebudowa drogi gminnej w miejscowości Lasocice w zakresie budowy chodnika			
Rodzaj opracowania	PLAN ZAGOSPODAROWANIA TERENU - PLANSZA ZBIORCZA			
Stanowisko	Nazwisko	Data	Podpis	Nr rysunku
Projektant:	mgr inż. Wiesław Furmانيak	05.2023		2b
Sprawdzający:	mgr inż. Wojciech Furmانيak	05.2023		Skala 1 : 500