

PLAN ZAGOSPODAROWANIA TERENU
skala 1 : 500

LEGENDA

- Linia rozgraniczająca pas drogowy
- Nawierzchnia żaluzji gładkiej z kostki betonowej czerwonej gr. 8cm
- Nawierzchnia chodników z kostki betonowej szarej gr. 8cm
- Zieleń
- Przykanalik PVC Ø160 z wpuštěm
- Proj. opornik betonowy 12x25x100
- Proj. krawężnik betonowy 15x30x100
- Proj. krawężnik betonowy najazdowy 15x22x100
- Proj. obrzeża betonowe 8x30x100
- Proj. os. trasy
- Numeracja działek na których będą prowadzone roboty budowlane

Przekazuję, że niniejszy dokument został opracowany w wyniku prac geodezyjnych kartograficznych, których rezultaty zawiera opłatę techniczną pozytywnie zweryfikowaną. Jednocześnie informuję, że jestem świadomy odpowiedzialności karniej za złożenie fałszywego oświadczenia.


Identyfikator zgłoszenia prac geodezyjnych
GN.VII.6840.457.2023

Organ służby geodezyjnej, który otrzymał zgłoszenie
Starosta Leszczyński

Wykonawca prac geodezyjnych
USŁUGI GEODEZYJNO KARTOGRAFICZNE
I KONSULTINGOWE
"PRYZMAT" S.C.
J. Forczak, R. Forczak
ul. Łódzka 66, 64-100 Leszno
NIP 687-501-48-37, REGON 140012833
NIP 687-501-48-37, REGON 140012833
NIP 687-501-48-37, REGON 140012833
NIP 687-501-48-37, REGON 140012833

Protokół Weryfikacji N.GN.VII.6840.457.2023_33703
z dnia 10.03.2023r.

Imię i nazwisko oraz nr uprawnień zawodowych kartownika prac
mgr inż. KONTENT FORCZAK
Lp. 103
64-100 Leszno, ul. Łódzka 66
NIP 687-501-48-37, REGON 140012833

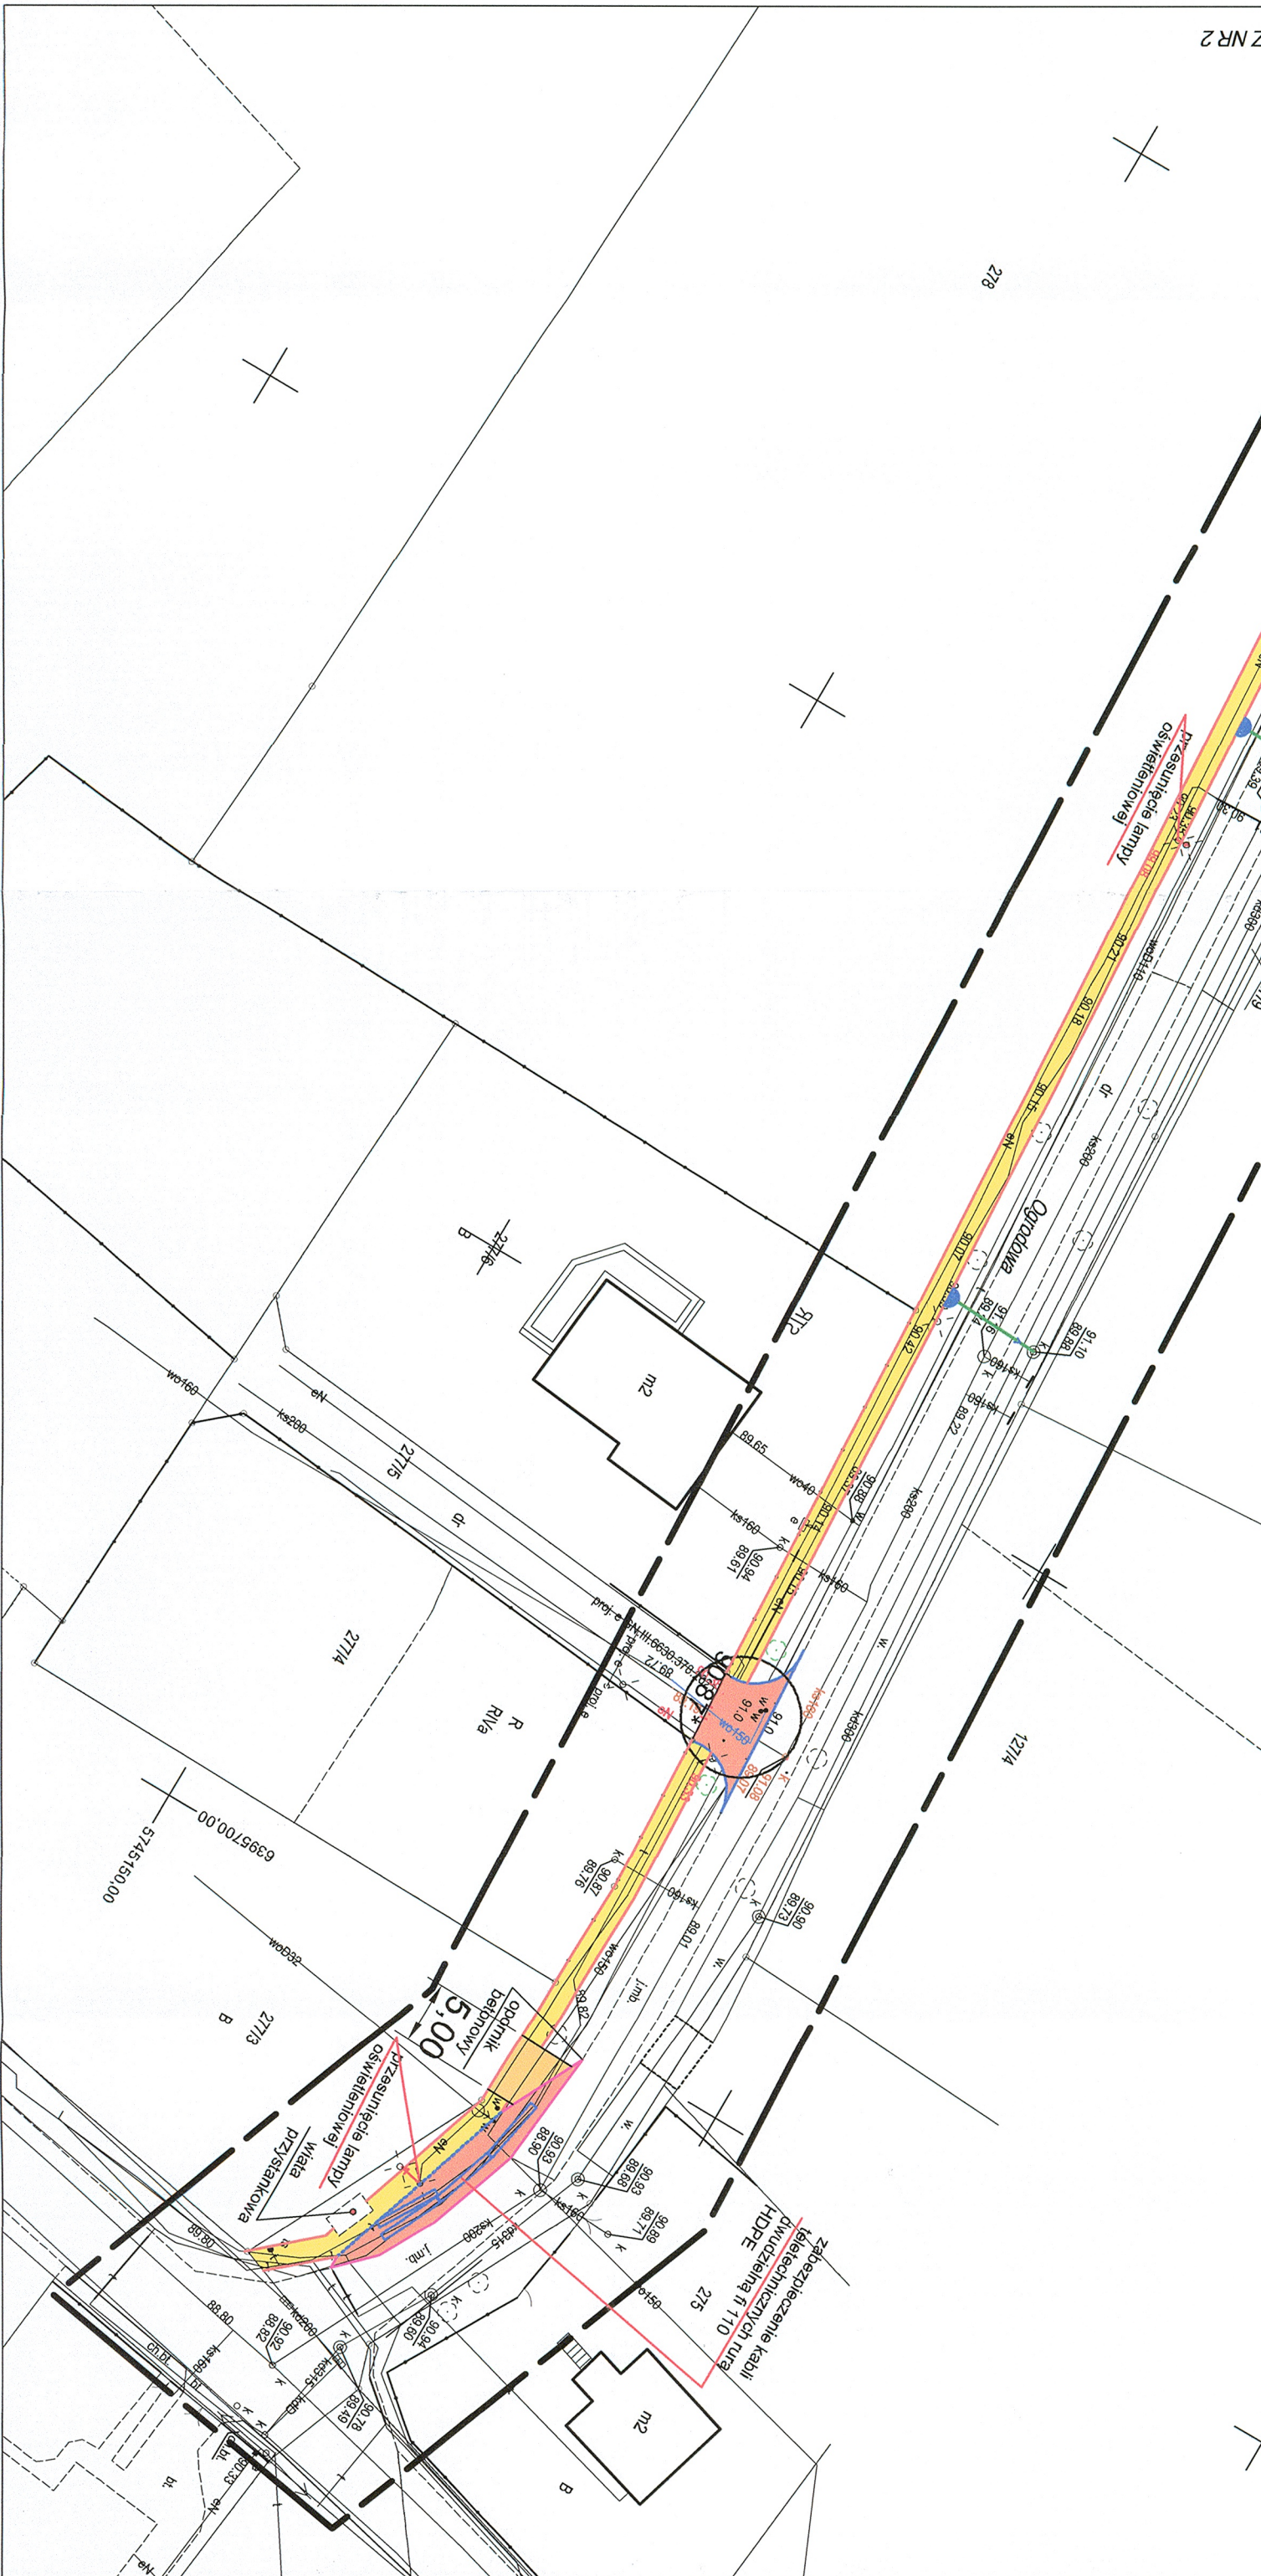

MAPA DO CELÓW PROJEKTOWYCH

Oznaczenie kancelaryjne zgłoszenia pracy	GN.VII.6840.457.2023
Nazwa miejscowości	Leszno
Jednostka ewidencyjna	301305_2 Świąteczna
Obręb ewidencyjny	0004 Leszno
Skala mapy	1:500
Głębokość mapy	6.165.07.25.2, 6.165.07.25.4
Układ współrzędnych	2000/6
wysokości	PL-EVRF2007-NH
Oznaczenie granic obszaru, który był przedmiotem aktualizacji	
Informacje o służbnościach gruntowych mających wpływ na zagospodarowanie gruntów zlokalizowanych w granicach projektowanej inwestycji	NIE BUDANO
Data opracowania mapy	08.03.2023
Oznaczenia budynków na mapie według KST	
USŁUGI GEODEZYJNO KARTOGRAFICZNE I KONSULTINGOWE "PRYZMAT" S.C. J. Forczak, R. Forczak ul. Łódzka 66, 64-100 Leszno NIP 687-501-48-37, REGON 140012833	
Nazwa i imię i nazwisko wykonawcy Podpis osoby reprezentującej wykonawcę	
Imię i nazwisko poświadczającego nr uprawnień i podpis geodety, który opracował mapę	

TITAN LESZNO SP. Z O.O.
64-130 RYDZYNA, UL. KURPIŃSKIEGO 3

Temat: Przebudowa drogi gminnej w miejscowości Leszno w zakresie budowy chodnika

Rodzaj opracowania: PLAN ZAGOSPODAROWANIA TERENU

Stanowisko	Nazwisko	Data	Podpis	Nr rysunku
Projektant:	mgr inż. Wiesław Furmaniak	03.2023		2a
Sprawdzający:	mgr inż. Wojciech Furmaniak	03.2023		Skala

1 : 500

GINIA ŚWIECIECHOWA
64-115 ŚWIECIECHOWA
ul. Ułanska 4

inż. Przemysław Włodarczyk
inspektor