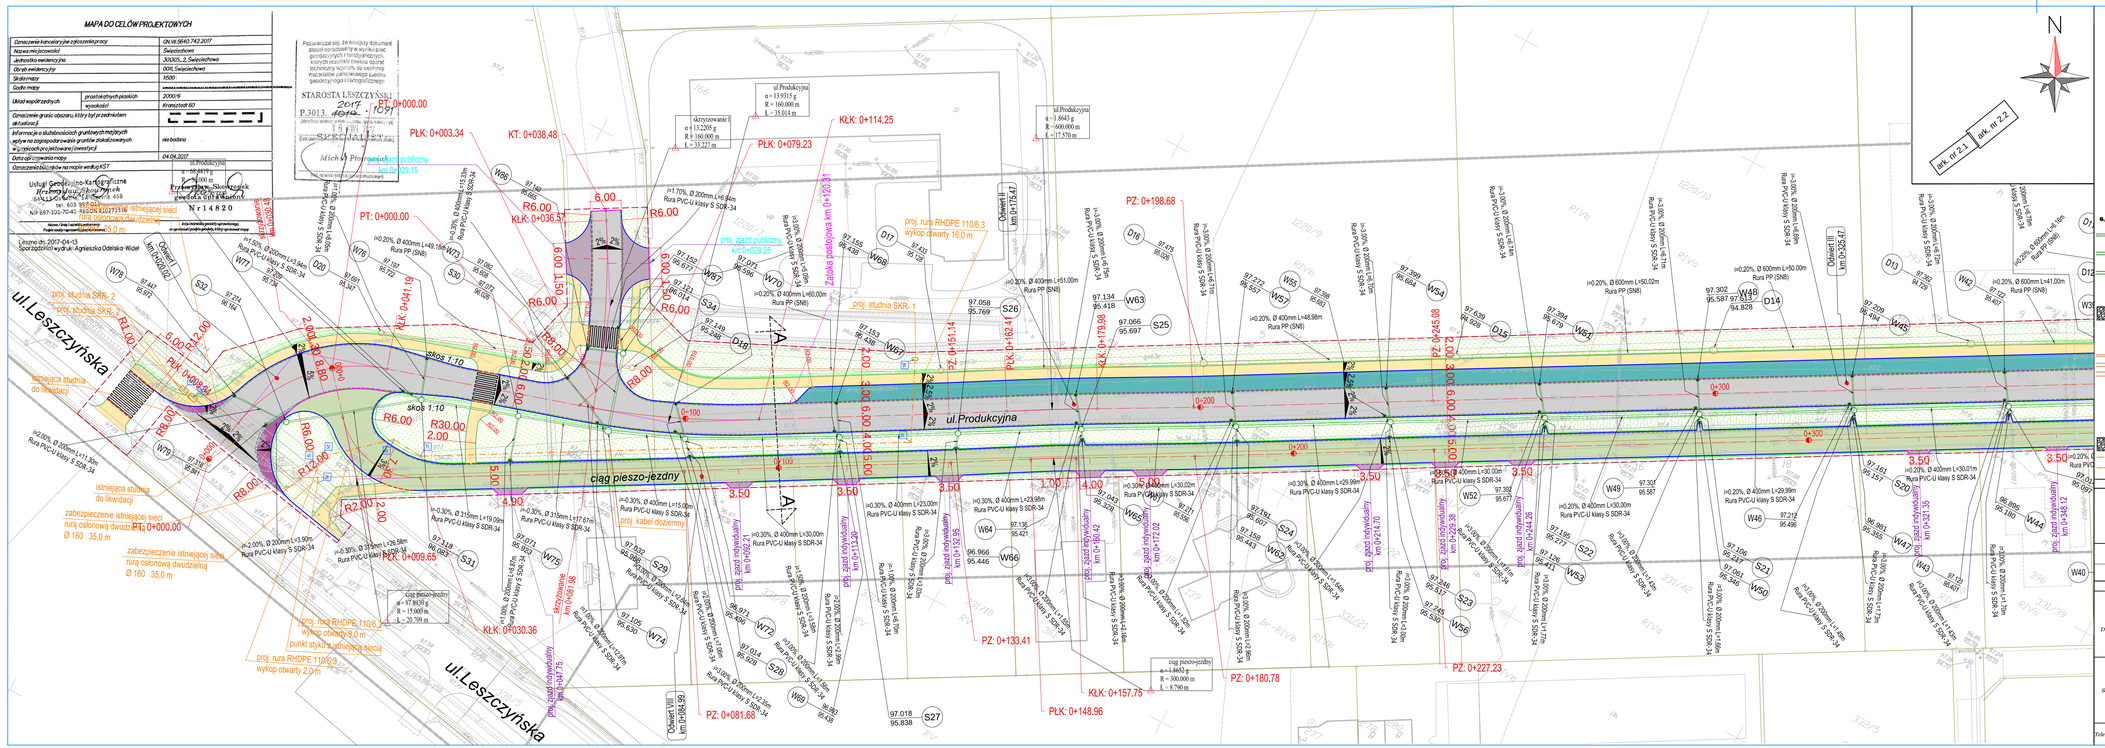

Legenda:

- oś jezdni
- zakres robót drogowych
- krawężnik betonowy 15x30 cm
- krawężnik betonowy obniżony 15x30 cm
- krawężnik betonowy typ uliczny 15x22 cm najazdowy
- krawężnik betonowy układany na płask 15x30 cm
- ścieki z 2 rzędów betonowej kostki brukowej, szer. 20 cm
- obrzeże betonowe 8x30 cm
- opornik betonowy 12/25 cm
- nawierzchnia jezdni z mieszanki mineralno - asfaltowej gr. 5 cm
- nawierzchnia chodnika z kostki betonowej gr. 6 cm
- nawierzchnia ciągu pieszo-jezdnego z kostki betonowej gr. 8 cm
- nawierzchnia zjazdu z kostki betonowej koloru grafitowego gr. 8 cm
- nawierzchnia zatoki postojowej z kostki betonowej gr. 8 cm
- nawierzchnia jezdni z kostki kamiennej gr. 8/11 cm
- zieleń
- stalowa bariera ochronna typu N2 W2

Branża sanitarna - kanalizacja deszczowa (droga)
- projektowany betonowy wpust deszczowy Ø500 wraz z przykanalikiem z rur PVC-U S (SN8) Ø200mm (lita, wydłużony kolnierz) i rewizyjną studnią betonową Ø1000mm
- projektowany kanał kanalizacji deszczowej z rur PVC-U S (SN8) Ø 315 mm (lita, wydłużony kolnierz)
- projektowany kanał kanalizacji deszczowej z rur PVC-U S (SN8) Ø 400 mm (lita, wydłużony kolnierz)
- projektowany kanał kanalizacji deszczowej z rur PVC-U S (SN8) Ø 500 mm (lita, wydłużony kolnierz)
- projektowana betonowa ścianka czołowa
- projektowane betonowe studnie Ø1200mm (S6, S29)
- umocnienie wylotu kanalizacji deszczowej - odwodnienie drogi, kamieniem polnym 16-20 cm spoinowany zaprawą cementową

Branża sanitarna - kanalizacja deszczowa (teren inwestycyjne)
- projektowany betonowy wpust drogowy Ø 500 mm wraz przykanalikiem z rur PVC-U S (SN8) Ø 200 mm (lita, wydłużony kolnierz)
- projektowany kanał kanalizacji deszczowej z rur PP (SN8) Ø 400 mm
- projektowany kanał kanalizacji deszczowej z rur PP (SN8) Ø 600 mm
- projektowany kanał kanalizacji deszczowej z rur PP (SN8) Ø 800 mm
- projektowana betonowa ścianka czołowa
- projektowana betonowa studnia Ø1000mm
- projektowana betonowa studnia Ø1200mm (D2, D3, D4, D5, D6, D7, D8, D9, D10, D11)
- projektowana betonowa studnia Ø1500mm (D12, D13, D14, D15, D16, D21)
- projektowany separator Ø2440mm (Sep1)
- umocnienie wylotu kanalizacji deszczowej - odwodnienie drogi, kamieniem polnym 16-20 cm spoinowany zaprawą cementową
- projektowany kabel doziemny
- projektowana studnia kablowa

Wykonawca	Zamawiający
ESPEJA Espeja oraz projektowe ulica Górnośląska 8/13 62-800 Kalisz	Gmina Święciechowa ul. Ułańska 4, 64-115 Święciechowa
Data opracowania 09.2017	Tytuł zadania: Budowa ulicy Produkcyjnej w Święciechowie Stadium: Projekt Budowlano - Wykonawczy
Skala 1:500	Tytuł rysunku: Plan Zagospodarowania Terenu

Branża	Stanowisko	Imię i nazwisko	Nr uprawnień	Podpis
Drogowa	Projektant	mgr inż. Tomasz Kosior	WKP/0095/PWOD/07	
	Sprawdzający	mgr inż. Zbigniew Jamaszczyk	2075	
	Opracował	inż. Michał Suchecki	-	
Sanitarna	Projektant	mgr inż. Monika Żurawska	WKP/0473/PWOS/06	
	Sprawdzający	mgr inż. Zbigniew Jamaszczyk	2075	
	Opracował	inż. Dawid Pomianek	-	
Teletechniczna	Projektant	mgr inż. Bożena Urbańska	ea/gk/96/U	

Nr Rys 2.1