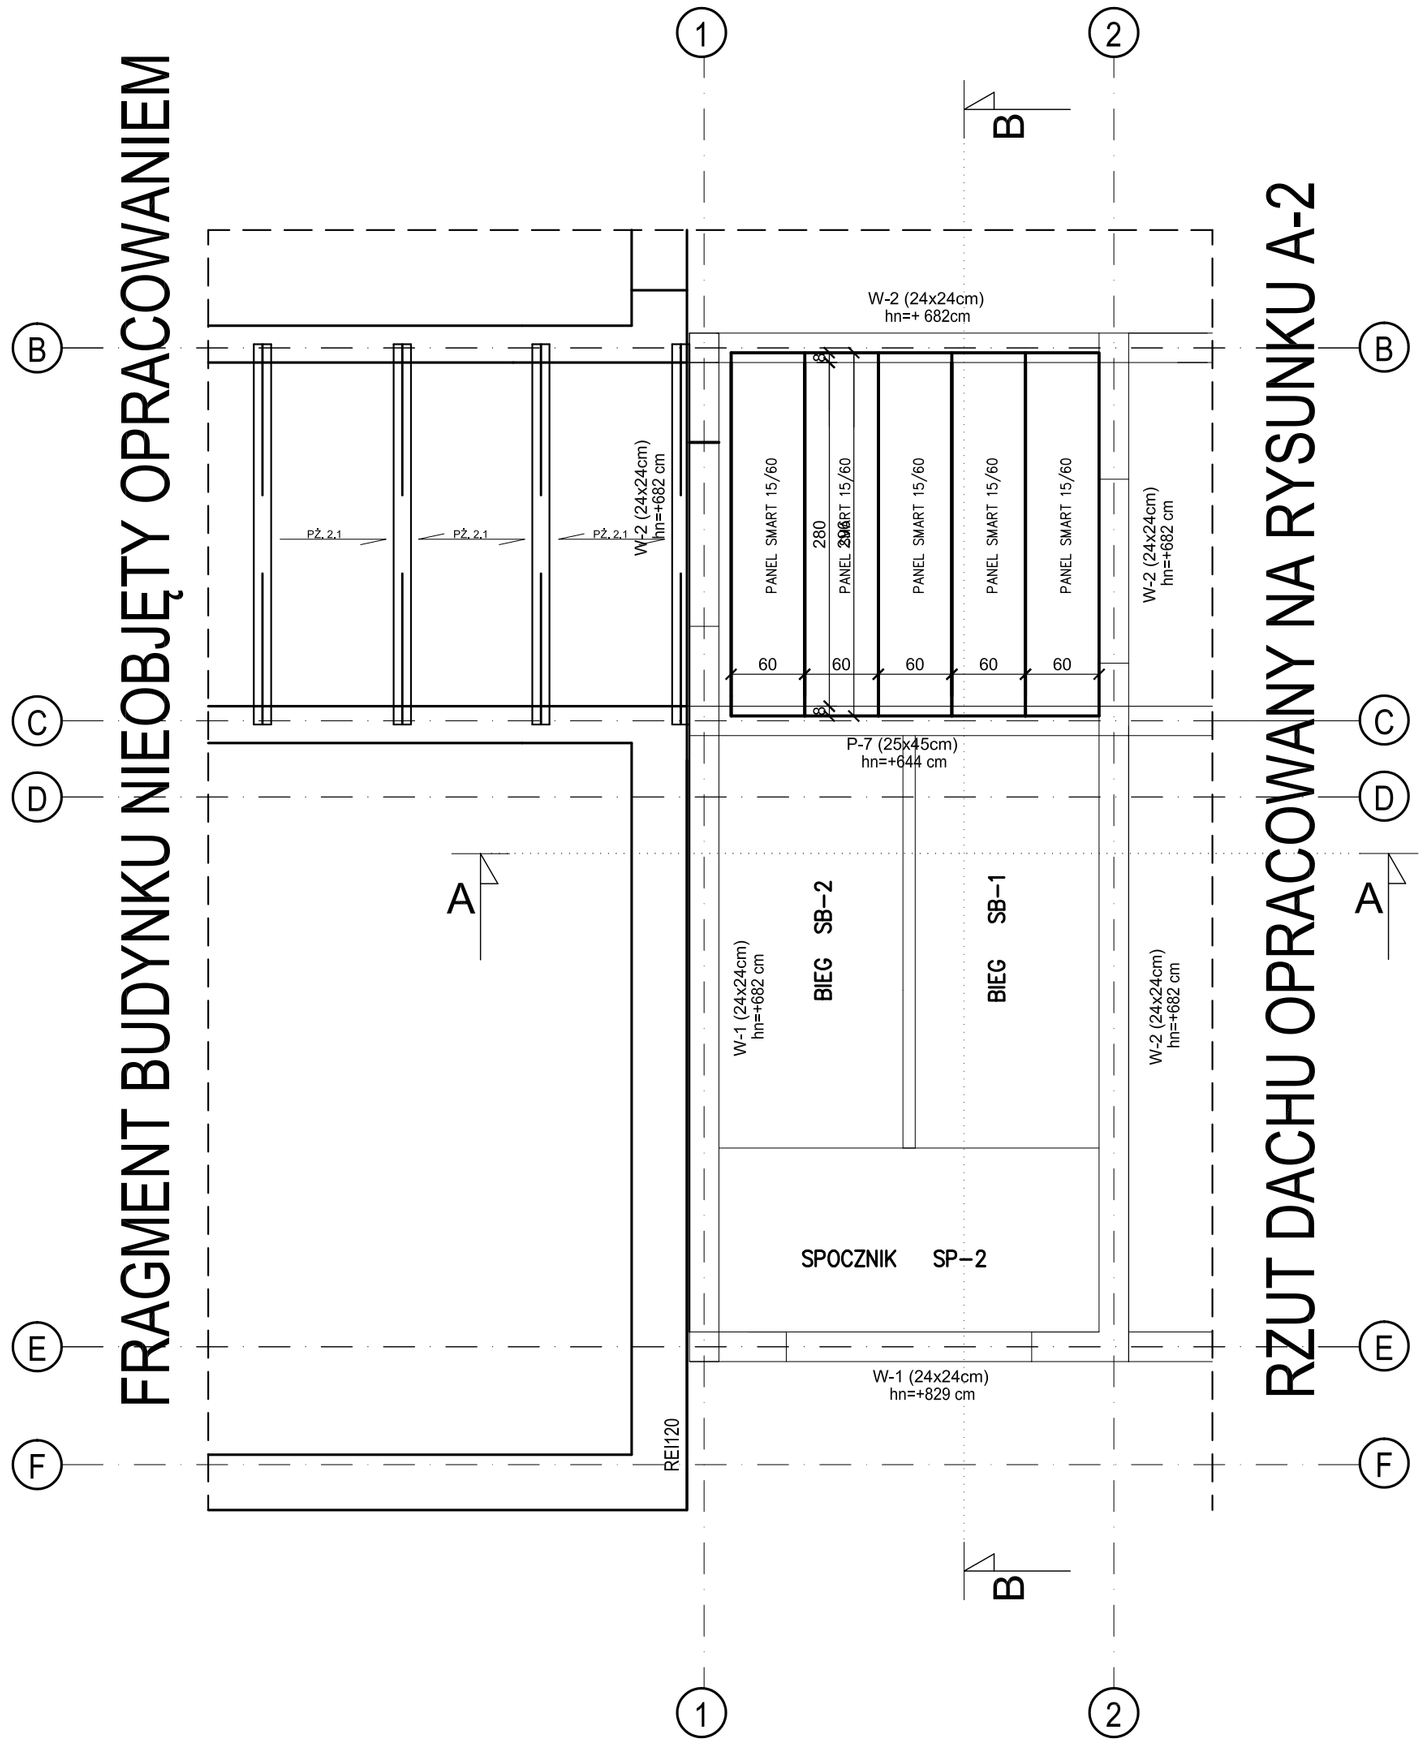

UWAGI:
1. Wymiary w [cm], poziomy w [cm].
2. Strop Panelowy Smart 15/60.
3. Beton konstrukcyjny C20/25.
4. Stal zbrojenia głównego A–III (34GS), stal strzemion A–0 (St0S).
5. hn – rzędna spodu nadproża wg poziomu porównawczego. hw – rzędna spodu wieńca, hp – rzędna spodu podciągu
6. Każdą belkę stropową dozbroić w strefie przypodporowej prętem Ø10 o dł. 1/7 rozpiętości.
7. Płyta Pł–1 zbrojona krzyżowo prętami Ø12 co 15cm w obu kierunkach – dołem oraz zbrojona krzyżowo prętami Ø12 co 20cm w obu kierunkach – górą
8. Należy pamiętać o wypuszczeniu zbrojenia pod tzrpienie– zgodnie z rzutem poddasza

Legenda:

- ISTNIEJĄCE ŚCIANY KONSTRUKCYJNE I DZIAŁOWE
- INSTNIEJĄCE ŚCIANY PRZEZNACZONE DO ROZBIÓKI
- PROJEKTOWANE ŚCIANY KONSTRUKCYJNE/ ZAMUROWANIA
- PROJEKTOWANE ŚCIANY DZIAŁOWE
- ŚCIANA ODDZIELNIA P.POŻ REI 120
- OCIEPLENIE STYROPIANEM GR.20 cm
- OCIEPLENIE WEŁNĄ MINERLANĄ GR. 20cm
- HYDRANT WEWNĘTRZNY DN25

RZUT KONSTRUKCJI STROPU NAD I PIĘTREM

SKALA 1:50

JEDNOSTKA PROJEKTOWA
PRZEDSIĘBIORSTWO BUDOWLANE TEMPUS SP. Z O.O.
LASOCICE, ul. SZKOLNA 16
64-100 LESZNO
NIP 697-22-25-959
e-mail: tempus@tempus.pl
www.tempus.pl

INWESTYCJA
ROZBUDOWA Z PRZEBUDOWĄ BUDYNKU SZKOŁY PODSTAWOWOEJ W LASOCICACH-PROJEKT ZAMIENNY

Działka nr: 319/8
Lasocice, ul. Szkolna 13

INWESTOR
Gmina Święciechowa
ul. Ułańska 4
64-115 Święciechowa

NAZWA RYSUNKU
RZUT KONSTRUKCJI STROPU NAD I PIĘTREM

Niniejszy projekt jest chroniony prawem autorskim.
Przedsiębiorstwo Budowlane TEMPUS Sp. z o.o., zgodnie z Ustawą z dnia 4 lutego 1994 r. o prawie autorskim i prawach pokrewnych, zastrzega sobie prawa autorskie i zakazuje bez jego wiedzy i zgody powielania i wykorzystywania tego projektu do celów niezgodnych z jego przeznaczeniem.

PROJEKTANT KONSTRUKCJA	inż. TOMASZ KACZMAREK Uprawnienia nr WKP/0279/PWOK/09 w specjalności konstrukcyjnej		SKALA 1:50
SPRAWDZAJACY KONSTRUKCJA	mgr inż. JAKUB RZEŹNICZAK Uprawnienia nr 362/82/Lo w specjalności konstrukcyjnej		NR RYS. K-5
ASYSTENT PROJEKTANTA, OPRACOWAŁ	inż. KAJA SPYCHAŁA inż. MACIEJ MASZTALERZ		STRONA 38
DATA OPRACOWANIA PAŹDZIERNIK 2022		BRANŻA KONSTRUKCJA	