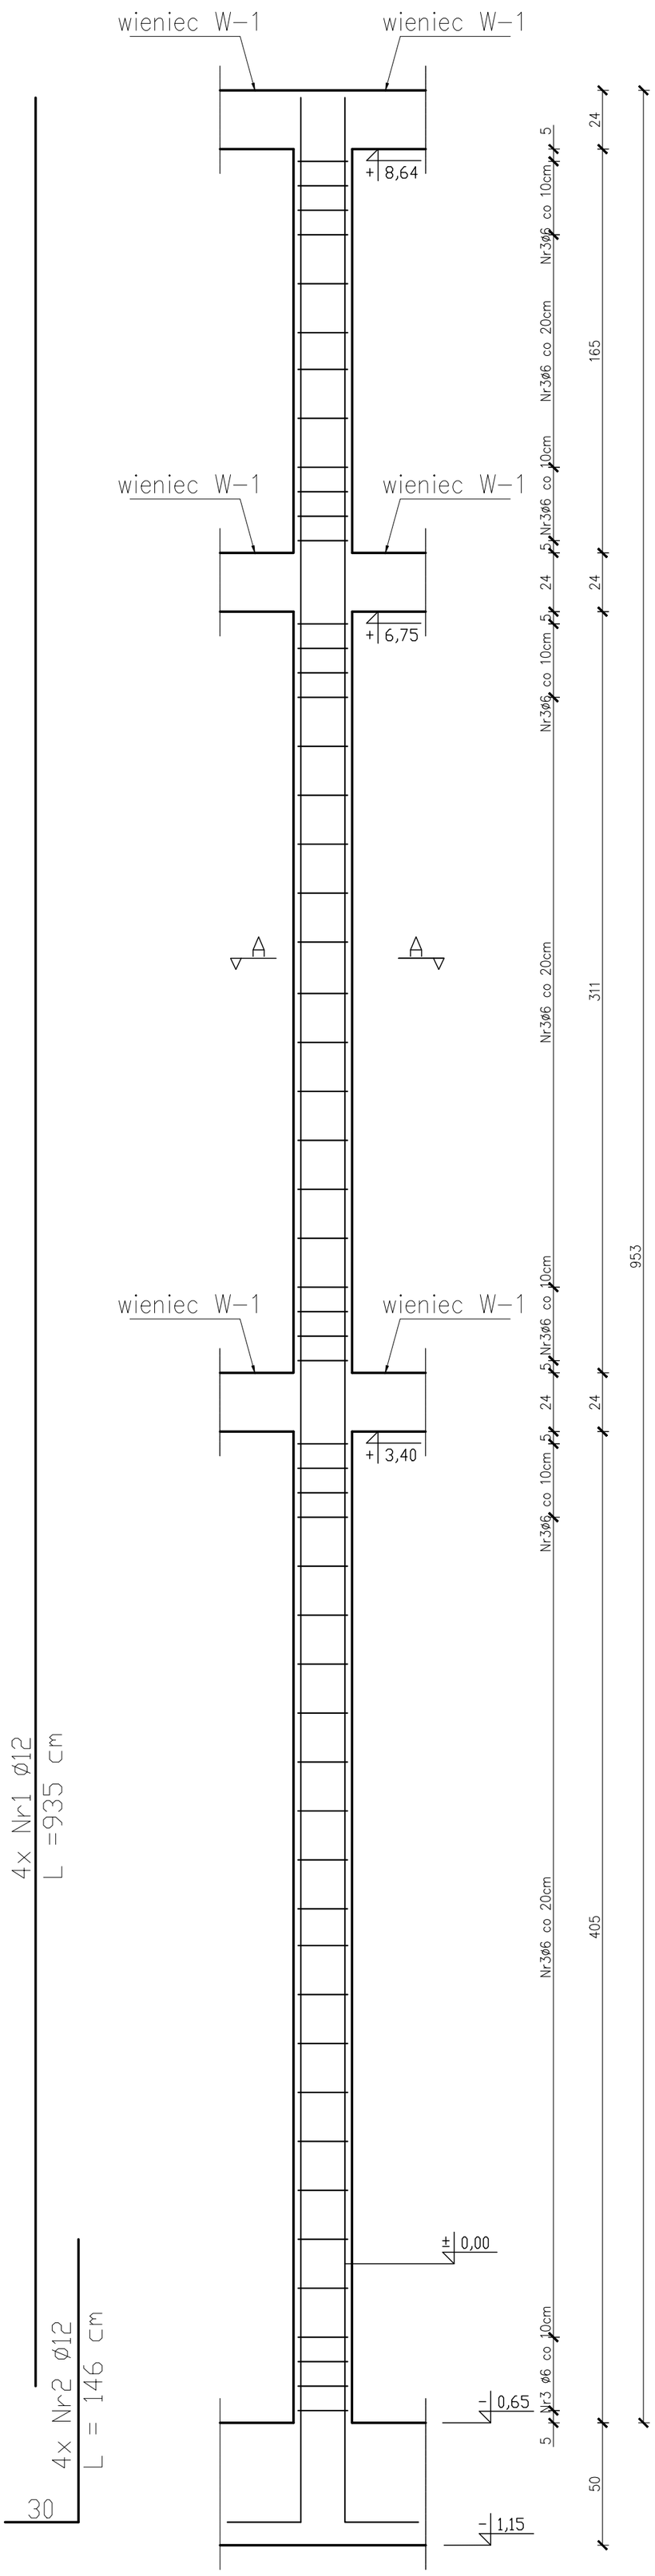

SKALA 1:20

Trzpień T-2 – 24x24 cm

- ilość 3
- zbrojenie główne: 4ø12
- strzemiona: ø6 (St0S) co 20 cm
- otulina 3,0 cm

A-A

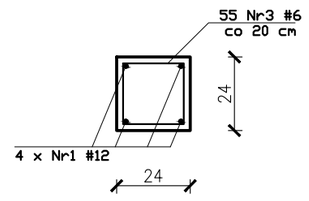

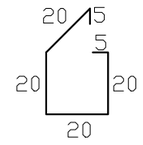

NR3 ø6 A I L=90cm

ZESTAWIENIE STALI ZBROJENIOWEJ

POZ.	NR PRĘTA	ø [mm]	DŁUGOŚĆ [m]	ILOŚĆ			DŁ. ŁĄCZNA [m]	
				PRĘTÓW	x POZ.	RAZEM	A-IIIN ø6	A-IIIN ø12
Poz. T-2- Trzpień – 3 szt.								
T-2	1	12	9,35	4	3	12		11,25
	2	12	1,46	4	3	12		17,55
	3	6	0,90	55	3	165	148,50	
DŁUGOŚĆ RAZEM [m]							148,50	28,80
MASA JEDNOSTKOWA [kg/m]							0,222	0,888
MASA [kg]							32,90	25,60
MASA CAŁKOWITA [kg]							58,50	

1) Opis kształtu pręta: PN-EN ISO 3766 metoda B (osiowo)
2) Opis długości haka: gabarytowy
3) Długość pręta L: suma wymiarów osiowych

BETON B30 (C25/30)
STAL A-III (34GS)
A-I (St3S)
Otulina zbrojenia 3cm

TRZPIEŃ T-2

SKALA 1:20

JEDNOSTKA PROJEKTOWA
PRZEDSIĘBIORSTWO BUDOWLANE TEMPUS SP. Z O.O.
LASOCICE, ul. SZKOLNA 16
64-100 LESZNO
NIP 697-22-25-959
e-mail: tempus@tempus.pl
www.tempus.pl

INWESTYCJA
ROZBUDOWA Z PRZEBUDOWĄ BUDYNKU SZKOŁY PODSTAWOWEJ W LASOCICACH

Działka nr 319/8
Lasocice, ul. Szkolna 13

INWESTOR
Gmina Święciechowa
ul. Ułańska 4
64-115 Święciechowa

NAZWA RYSUNKU
TRZPIEŃ T-2

Niniejszy projekt jest chroniony prawem autorskim.
Przedsiębiorstwo Budowlane TEMPUS Sp. z o.o., zgodnie z Ustawą z dnia 4 lutego 1994 r. o prawie autorskim i prawach pokrewnych, zastrzega sobie prawa autorskie i zakazuje bez jego wiedzy i zgody powielania i wykorzystywania tego projektu do celów niezgodnych z jego przeznaczeniem.

PROJEKTANT KONSTRUKCJA	inż. TOMASZ KACZMAREK Uprawnienia nr WKP/0279/PWOK/09 w specjalności konstrukcyjnej		SKALA 1:20
SPRAWDZAJACY KONSTRUKCJA	mgr inż. JAKUB RZEŹNICZAK Uprawnienia nr 362/82/Lo w specjalności konstrukcyjnej		NR RYS. K-27
ASYSTENT PROJEKTANTA, OPRACOWAŁ	inż. Maciej Masztalerz		STRONA
DATA OPRACOWANIA GRUDZIEŃ 2021		BRANŻA KONSTRUKCJA	