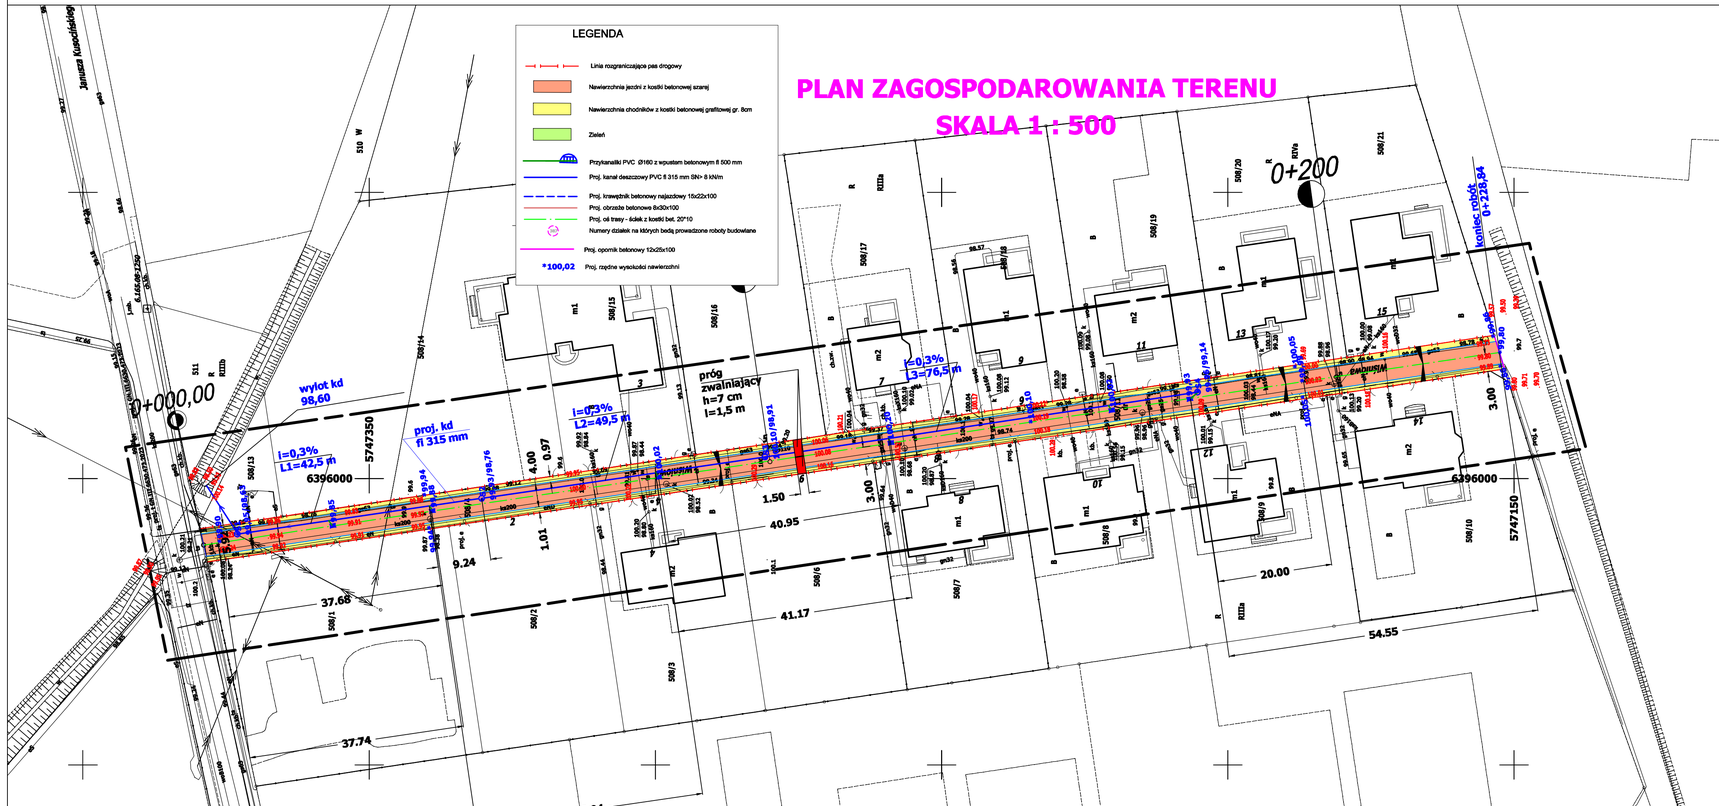
PLAN ZAGOSPODAROWANIA TERENU
SKALA 1 : 500
LEGENDA
Linia rozgraniczająca pas drogowy
Nawierzchnia jezdni z kostki betonowej szarej
Nawierzchnia chodników z kostki betonowej grafitowej gr. 8cm
Zieleń
Przykanaliki PVC Ø160 z wpustem betonowym fi 500 mm
Proj. kanał deszczowy PVC fi 315 mm SN> 8 kN/m
Proj. krawężnik betonowy najazdowy 15x22x100
Proj. obrzeże betonowe 8x30x100
Proj. oś trasy - ściek z kostki bet. 20*10
Numery działek na których będą prowadzone roboty budowlane
Proj. opomik betonowy 12x25x100
*100,02 Proj. rzędne wysokościowe nawierzchni
wylot kd 98,60
i=0,3% L1=42,5 m
proj. kd fi 315 mm
i=0,3% L2=49,5 m
próg zwalniający h=7 cm l=1,5 m
i=0,3% L3=76,5 m
koniec robót 0+226,94
0+000,00
0+200
6396000
5747350
5747150
37.68
37.74
41.17
40.95
54.55
20.00
9.24
1.50
3.00
4.00
1.01
0.97
511 W
510 W
Janusza Kusocińskiego
Wiśniowa
Wiśniowa
MAPA DO CELÓW PROJEKTOWYCH
Oznaczenie kwalifikacyjne opracowania mapy: GN.VII.6640.3323.3023
Nazwa miejscowości: Wilkowice
Jednostka ewidencyjna: 301302_2_Świeciechowa
Obręb ewidencyjny: 0011 Świeciechowa
Skala mapy: 1:500
Godło mapy: 6.165.07-15.4, 6.165.08.11.3
Układ współrzędnych: prostokątnych płaskich
wysokości: PL-EVRF2007-NH
Oznaczenie granic obszaru, który był przedmiotem aktualizacji: NIE BADANO
Informacje o stwierdzonych różnicach między mapą wynikiem na aspopodmiotowania granic działalności w granicach projektowanej inwestycji: NIE BADANO
Data opracowania mapy: 20.12.2023
USŁUGI GEODEZYJNO KARTOGRAFICZNE
I KONSULTACYJNE
"PRYZMA" S.C.
J. Furmaniak, R. Furczak
ul. Ujazdowa 46, 64-160 Lasocin
tel./fax 65 535 84 34, e-mail: pryzmag@wp.pl
NIP 697-000-46-37, REGON 410163837
Podpis osoby wykonującej czynności
Podpis osoby sprawdzającej
Poświadczam, że wskazany dokument został sporządzony z wykorzystaniem aktualnych danych topograficznych, których rozmiary zmian w operacie ewidencyjnym nie powodują utraty wiarygodności informacji, że jestem świadomy odpowiedzialności karnej za złożenie fałszywego oświadczenia.
Identyfikator zgłoszenia prac geodezyjnych: GN.VII.6640.3333.2023
Organ służby geodezyjnej, który otrzymał zgłoszenie: Starosta Leszczyński
Wykonawca prac geodezyjnych: USŁUGI GEODEZYJNO KARTOGRAFICZNE I KONSULTACYJNE "PRYZMA" S.C. J. Furmaniak, R. Furczak ul. Ujazdowa 46, 64-160 Lasocin tel./fax 65 535 84 34, e-mail: pryzmag@wp.pl NIP 697-000-46-37, REGON 410163837
Nr oraz data wydania uprawnień do wykonywania samodzielnych czynności geodezyjnych: Protokół weryfikacji Nr GN.VII.6640.3333.3023_371651 z dnia 14.12.2023 r.
Data i numer wpisu w rejestrze samodzielnych kierowników prac: 14.12.2023 r. GN.VII.6640.3333.3023_371651
Na niniejszej mapie nie wyłącza się istnienia uzbrojenia podziemnego, na które brak jest danych branżowych oraz którego nie wykryto aparatury pomiarowej.
mgr inż. Wiesław Furmaniak
mgr inż. Wojciech Furmaniak
TITAN LESZNO SP. Z O.O.
64-130 RYDZYNA, UL. KURPIŃSKIEGO 3
Temat: Przebudowa drogi gminnej ulicy Wiślnowej w Święciechowie
Rodzaj opracowania: PLAN ZAGOSPODAROWANIA TERENU
Stanowisko | Nazwisko | Data | Podpis
Projektant: mgr inż. Wiesław Furmaniak | 02.2024
Sprawdzający: mgr inż. Wojciech Furmaniak | 02.2024
Nr rysunku: 2
Skala: 1 : 500