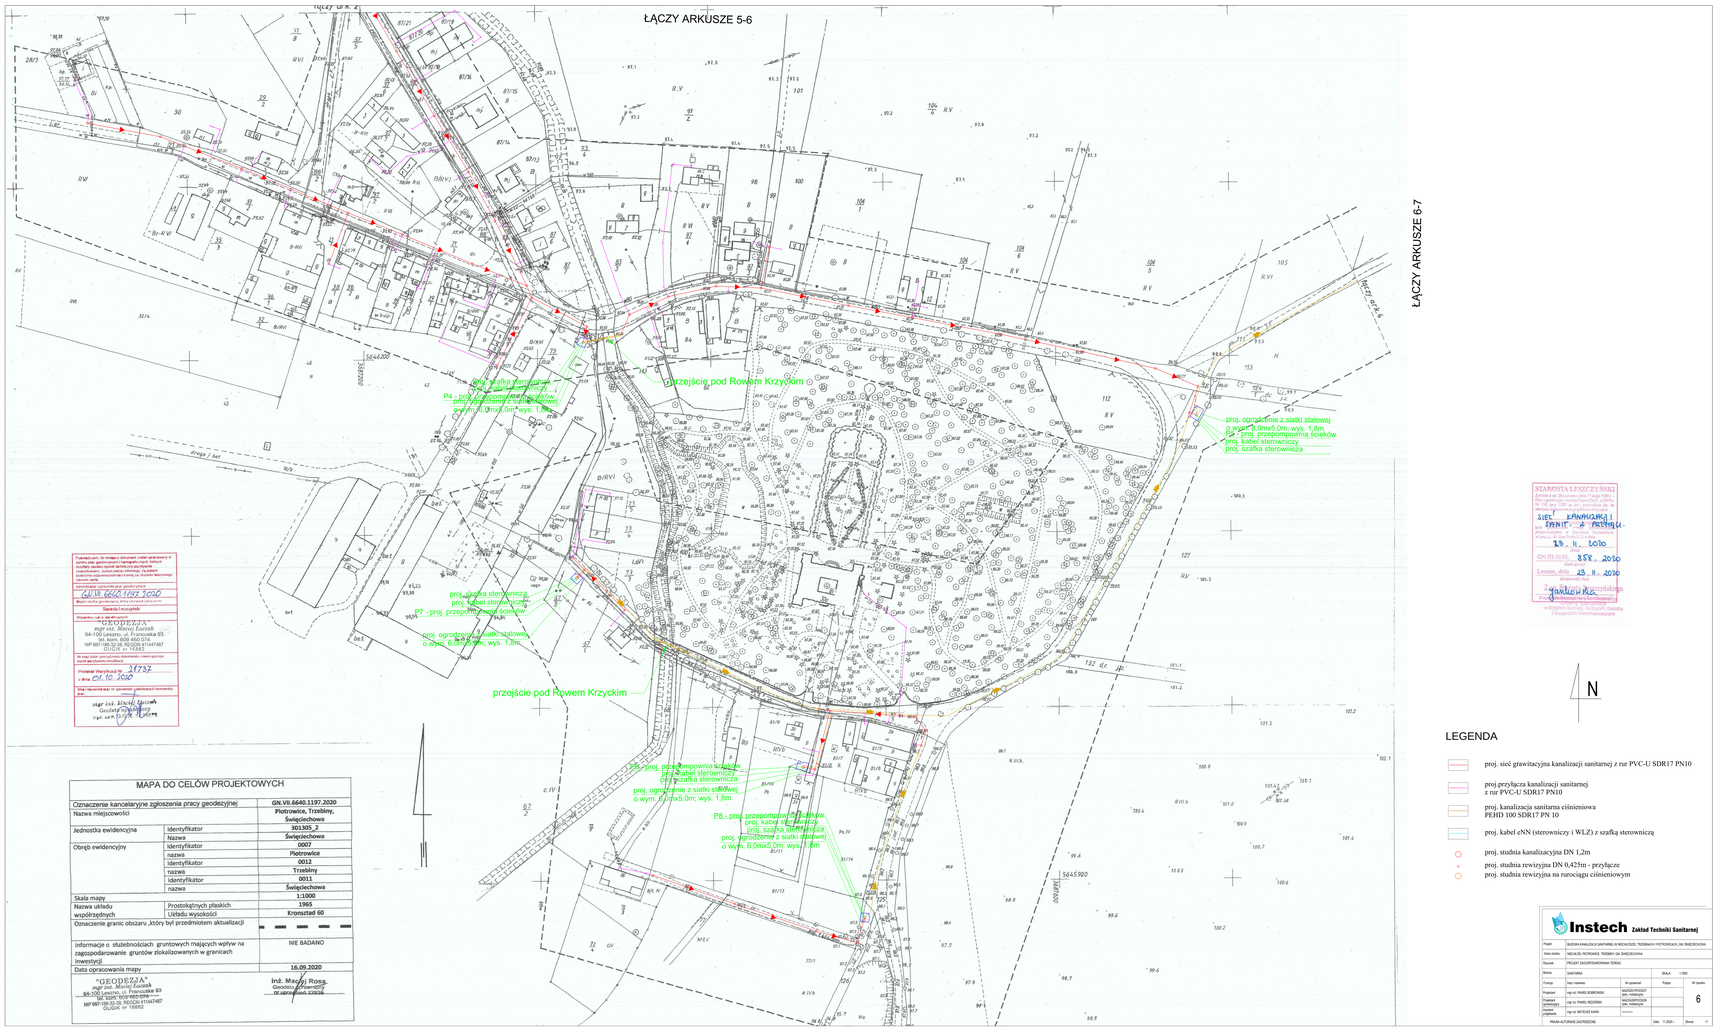

Podawane tam, do mniejszej dokładności, zostały opracowane w wyniku prac geodezyjnych i kartograficznych, których celem nie było określenie granic nieruchomości. Dane te mogą znaleźć zastosowanie wyłącznie do celów informacyjnych. Są jedynie źródłową wykazowo-opisową informacją, by państwo mogli sobie lepiej wyobrazić położenie nieruchomości.

Zgłoszenie pracy geodezyjnej (pod względem formalno-prawnym) przyjęto dnia: GN.VII.6640.1197.2020

Wpisu rejestru geodezyjnego dokonano dnia: [illegible]

Standard II wysokościowy

Wykonawca: [illegible]

"GEODEZJA"
mgr inż. Maciej Łuniak
64-100 Leszno, ul. Franciszka 93
tel. kom. 609 460 074
NIP 697-186-02-08, REGON 411447487
GUGiK nr 18852

Nr ewidencyjny uprawnień geodezyjnych i kartograficznych wydał geodezyjno-kartograficzny: [illegible]

Protokół Weryfikacji Nr ...31732... z dnia 04.10.2020

Data i sygnatura aktu o ujawnieniu operatu(ów) tworzonej treści: [illegible]

inżynier [illegible]
Geodeta Uprawniony
mgr inż. [illegible]

MAPA DO CELÓW PROJEKTOWYCH

Oznaczenie kancelaryjne zgłoszenia pracy geodezyjnej		GN.VII.6640.1197.2020
Nazwa miejscowości		Piotrowice, Trzebiny, Święciechowa
Jednostka ewidencyjna	identyfikator	301305_2
	Nazwa	Święciechowa
Obręb ewidencyjny	identyfikator	0007
	nazwa	Piotrowice
	identyfikator	0012
	nazwa	Trzebiny
	identyfikator	0011
	nazwa	Święciechowa
Skala mapy		1:1000
Nazwa układu współrzędnych	Prostokątnych płaskich	1965
	Układu wysokości	Kronsztad 60
Oznaczenie granic obszaru „który był przedmiotem aktualizacji		
Informacje o słabeb nościach gruntowych mających wpływ na zagospodarowanie gruntów stokalizowanych w granicach inwestycji		NIE BADANO
Data opracowania mapy		16.09.2020

"GEODEZJA"
mgr inż. Maciej Łuniak
64-100 Leszno, ul. Franciszka 93
tel. kom. 609 460 074
NIP 697-186-02-08, REGON 411447487
GUGiK nr 18852

Inż. Maciej Rosa
Geodeta Uprawniony
nr uprawnień 23834

STAROSTA LESZCZYŃSKI
Zatwierdzam (Decyzja z dnia 27 sierpnia 1999 r. Nr 1 upoważnienia Instytut Geodezji i Kartografii z dnia 1 grudnia 1999 r.)
Projektowana sieć kanalizacji sanitarnej z rur PVC-U SDR17 PN10 wraz z przyłączami
Leszno, dnia 19. 11. 2020
GN.VII.6430. 858 . 2020
Leszno, dnia 23. 11. 2020
Starosta Leszyński
Jarosław Nowak
Z upoważnienia Starosty Leszyńskiego
Wydziału Gospodarki Nieruchomościami
w Wydziale Obsługi Mieszkańców, Kierownik
Oddziału Gospodarki Nieruchomościami

N

LEGENDA

- proj. sieć grawitacyjna kanalizacji sanitarnej z rur PVC-U SDR17 PN10
- proj.przyłącza kanalizacji sanitarnej z rur PVC-U SDR17 PN10
- proj. kanalizacja sanitarna ciśnieniowa PEHD 100 SDR17 PN 10
- proj. kabel eNN (sterownicy i WLZ) z szafką sterowniczą
- proj. studnia kanalizacyjna DN 1,2m
- proj. studnia rewizyjna DN 0,425m - przyłącze
- proj. studnia rewizyjna na rurociągu ciśnieniowym

Instech Zakład Techniki Sanitarnej

Projekt	BUDOWA KANALIZACJI SANITARNEJ W MIEJSCOŚCIACH: TRZEBINACH I PIOTROWICACH, GM. ŚWIĘCIECHOWA
Adres obiektu	MIEJSCOŚCI: PIOTROWICE, TRZEBINY, GM. ŚWIĘCIECHOWA
Rysunek	PROJEKT ZAGOSPODAROWANIA TERENU
Skala	GMITARIA — SKALA: 1:1000
Funkcja	Imię i nazwisko / Podpis / Nr uprawn.
Projektował	mgr inż. PAWEŁ BOBKOWSKI — MAZOWIECKIEGO
Projektował (przyłącza)	mgr inż. PAWEŁ RZEŹNIK — MAZOWIECKIEGO
Projekt zatwierdził	mgr inż. MATEUSZ KANIA
Plik	Plik AUTOKAD 2007/DZ2.DWG — Data: 11.2020 r. — Strona: 6

6