
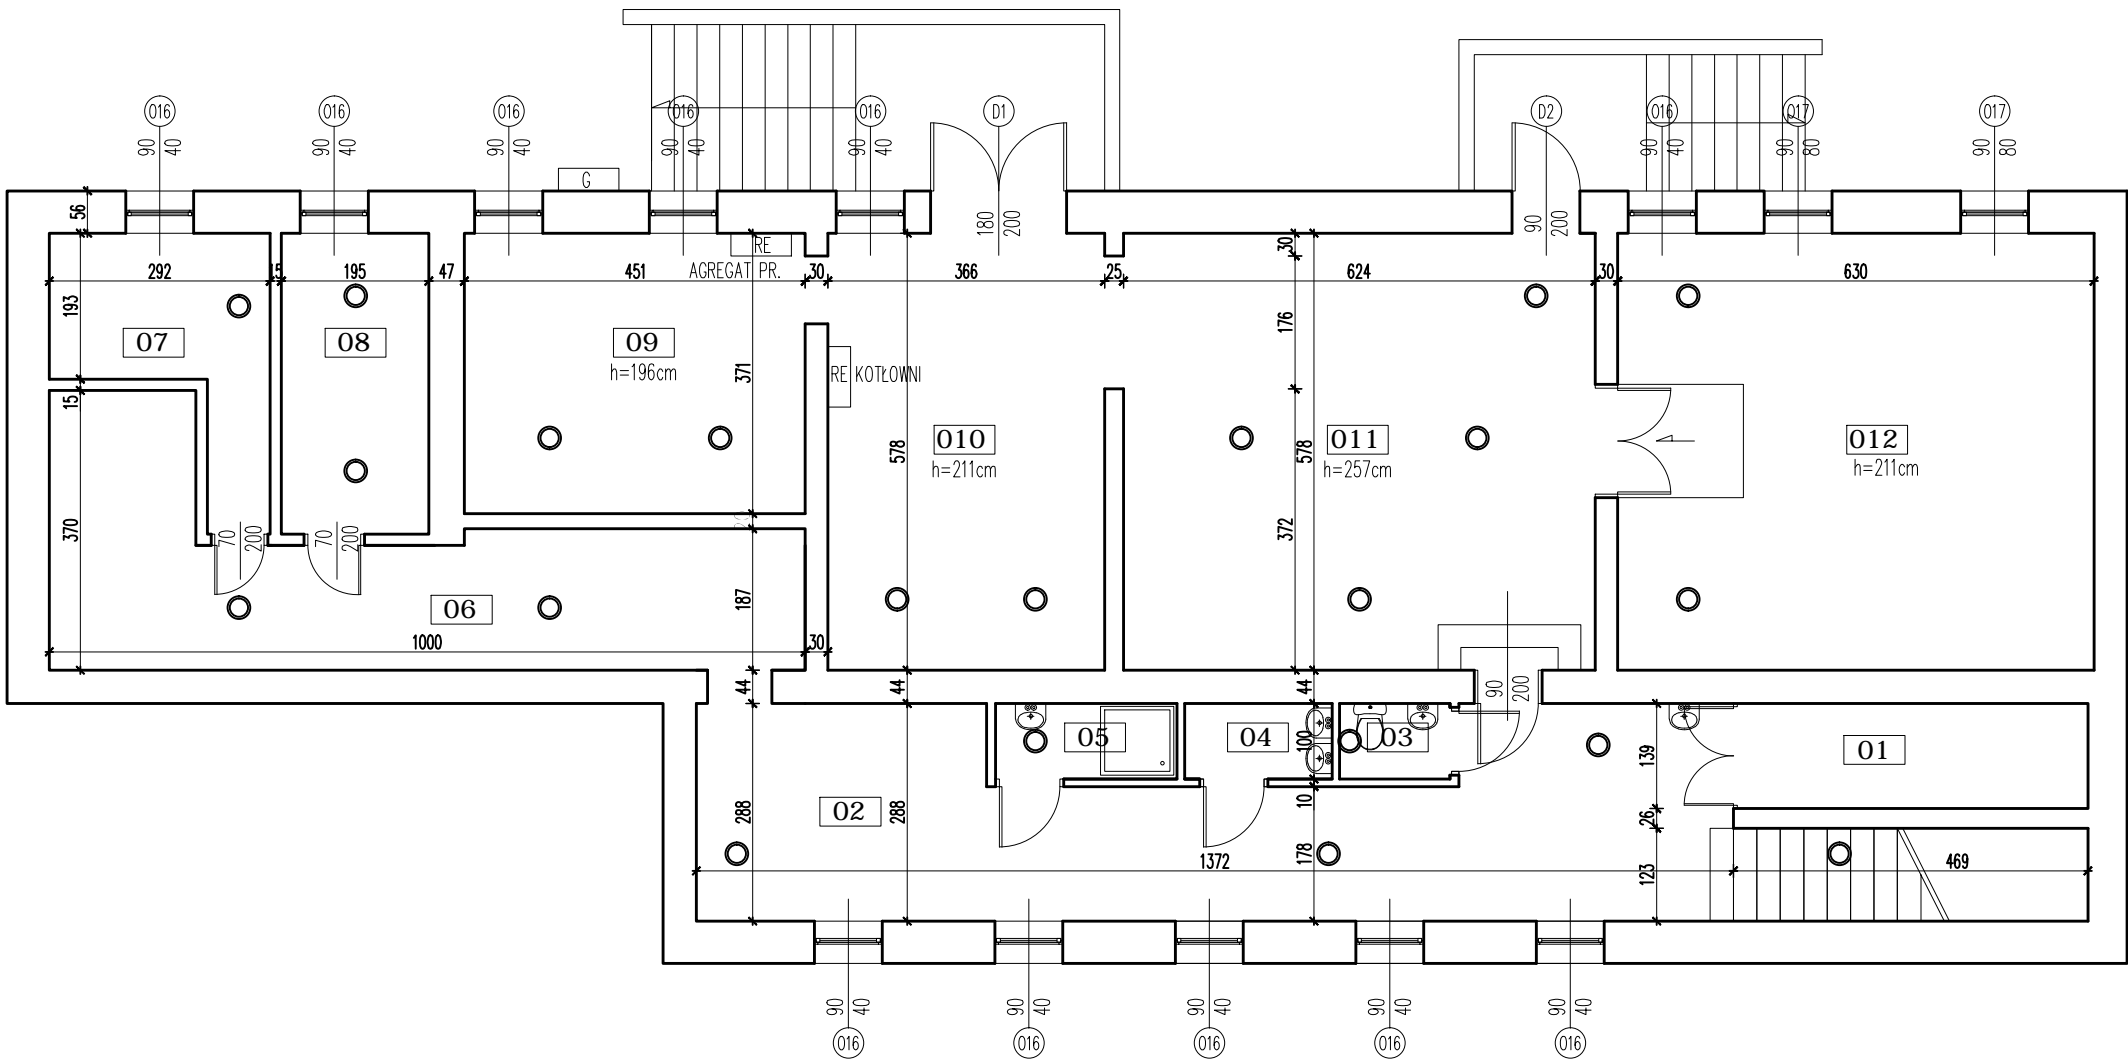


RZUT PIWNICY

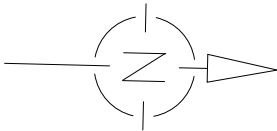

LEGENDA:

- ŚWIEŁŁÓWKA
- ŻARÓWKA

JEDNOSTKA PROJEKTOWA:	"BIBCon.pl", ul. Przybyszewskiego 43a/17, 60-356 Poznań tel./fax: +48 61 661 10 71; tel.: +48 660 951 915		
TEMAT:	BUDYNEK ZESPOŁU SZKÓŁ W ŚWIECIECHOWIE		
INWESTOR:	GMINA ŚWIECIECHOWA ul. Ułańska 4, 64-115 Świeciechowa		
LOKALIZACJA:	ul. Szkolna 15, 64-115 Świeciechowa		
BRANŻA:	INWENTARYZACJA	SKALA:	1:100
RYSUNEK:	RZUT PIWNICY	DATA:	2016.06
PROJEKTANT:	mgr inż. arch. Monika Jasińska nr upr. OKK/UpB/29/2005	PODPIS:	NR RYS.: 101
OPRACOWAŁ:	mgr inż. arch. Dorota Zajęc	PODPIS:	STRONA: 90