


Skrzyżowanie z ul. Leszczyńską
km 0+000,00

Skrzyżowanie z ul. Leszczyńską
km 0+000,00

oś Leszczyńska 2

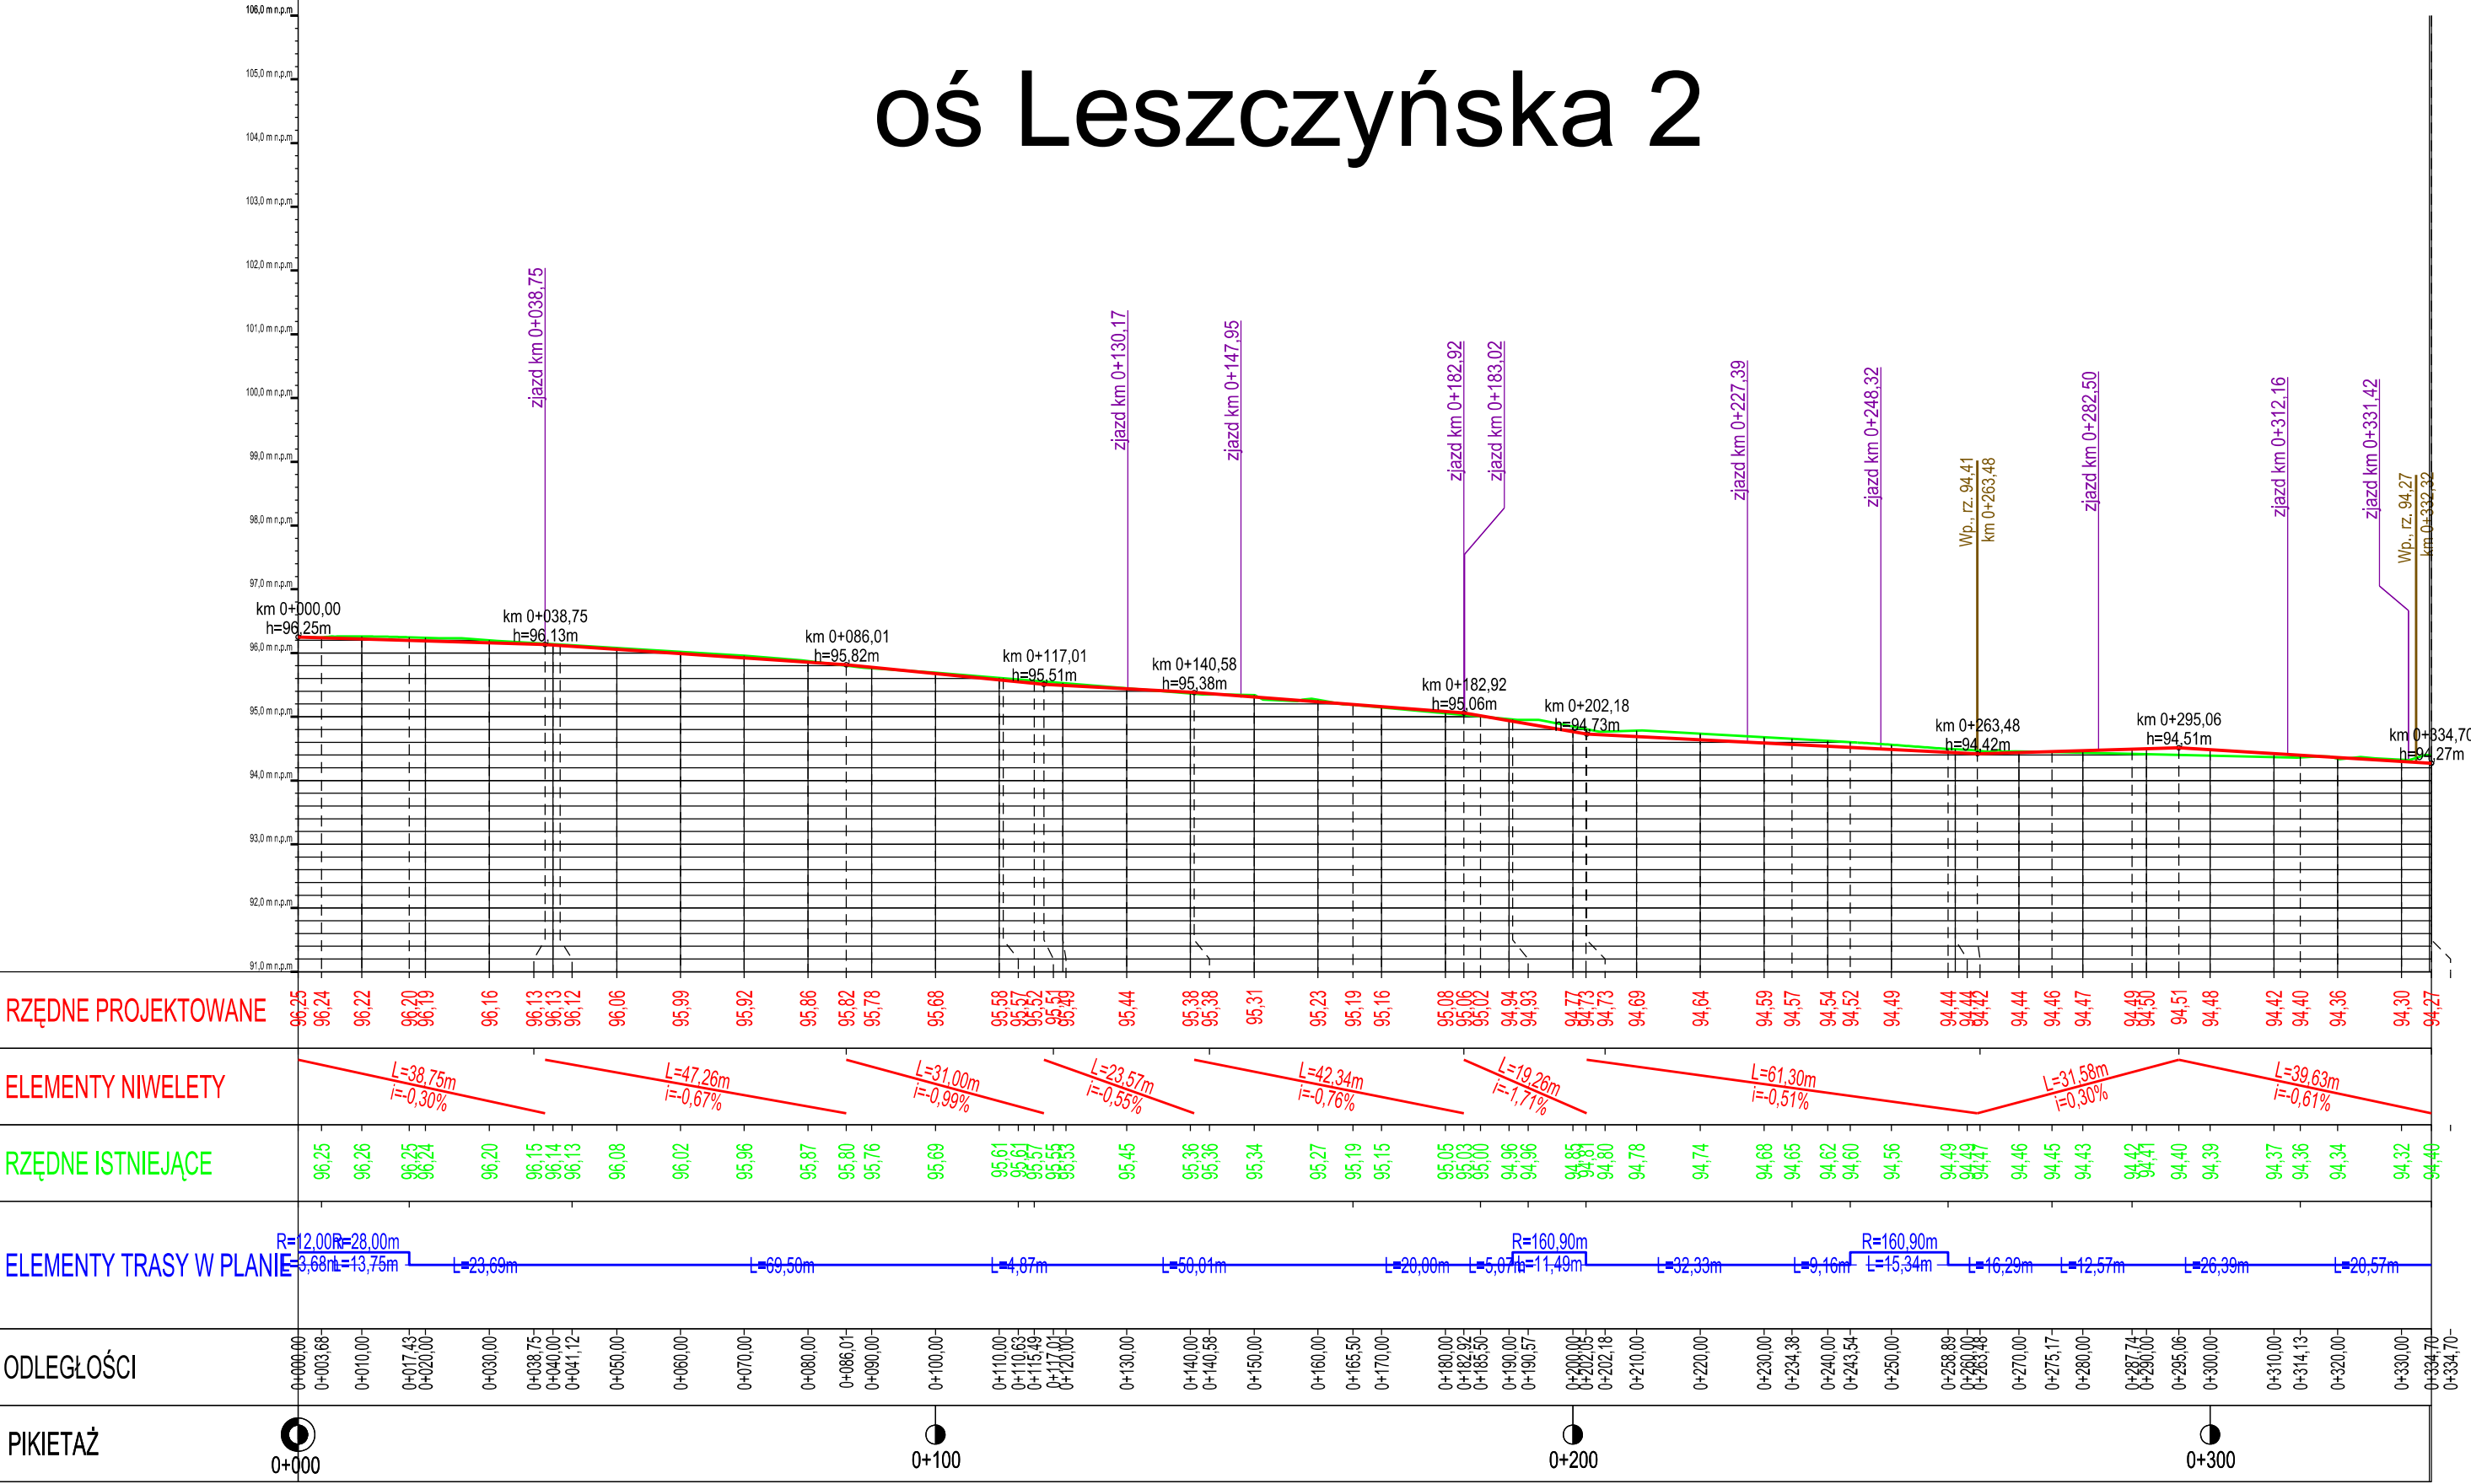

Nazwa Firmy		NBProjekt Krzysztof Szczepaniak	
		ul. Wł. Komara 2	
		62-050 Mosina	
Inwestor:		Wójt Gminy Świąciechowa	
		ul. Ułańska 4	
		64 - 115 Świąciechowa	
Temat			
Utwardzenie nawierzchni drogi wraz z odwodnieniem - ul. Leszczyńska w Świąciechowie			
Projektował	mgr inż. Krzysztof Szczepaniak	Nr uprawnień WKP/0257/POOD/08	Podpis
Sprawdził	mgr inż. Paweł Szczepaniak	Nr uprawnień WKP/0358/PWOD/17	Podpis
Nazwa rysunku			
PRZEKRÓJ PODŁUŻNY - UL. LESZCZYŃSKA 2			
Data	Faza		Nr. rys.
03.2024	Projekt wykonawczy (techniczny)		4.2