oś Leszczyńska 1

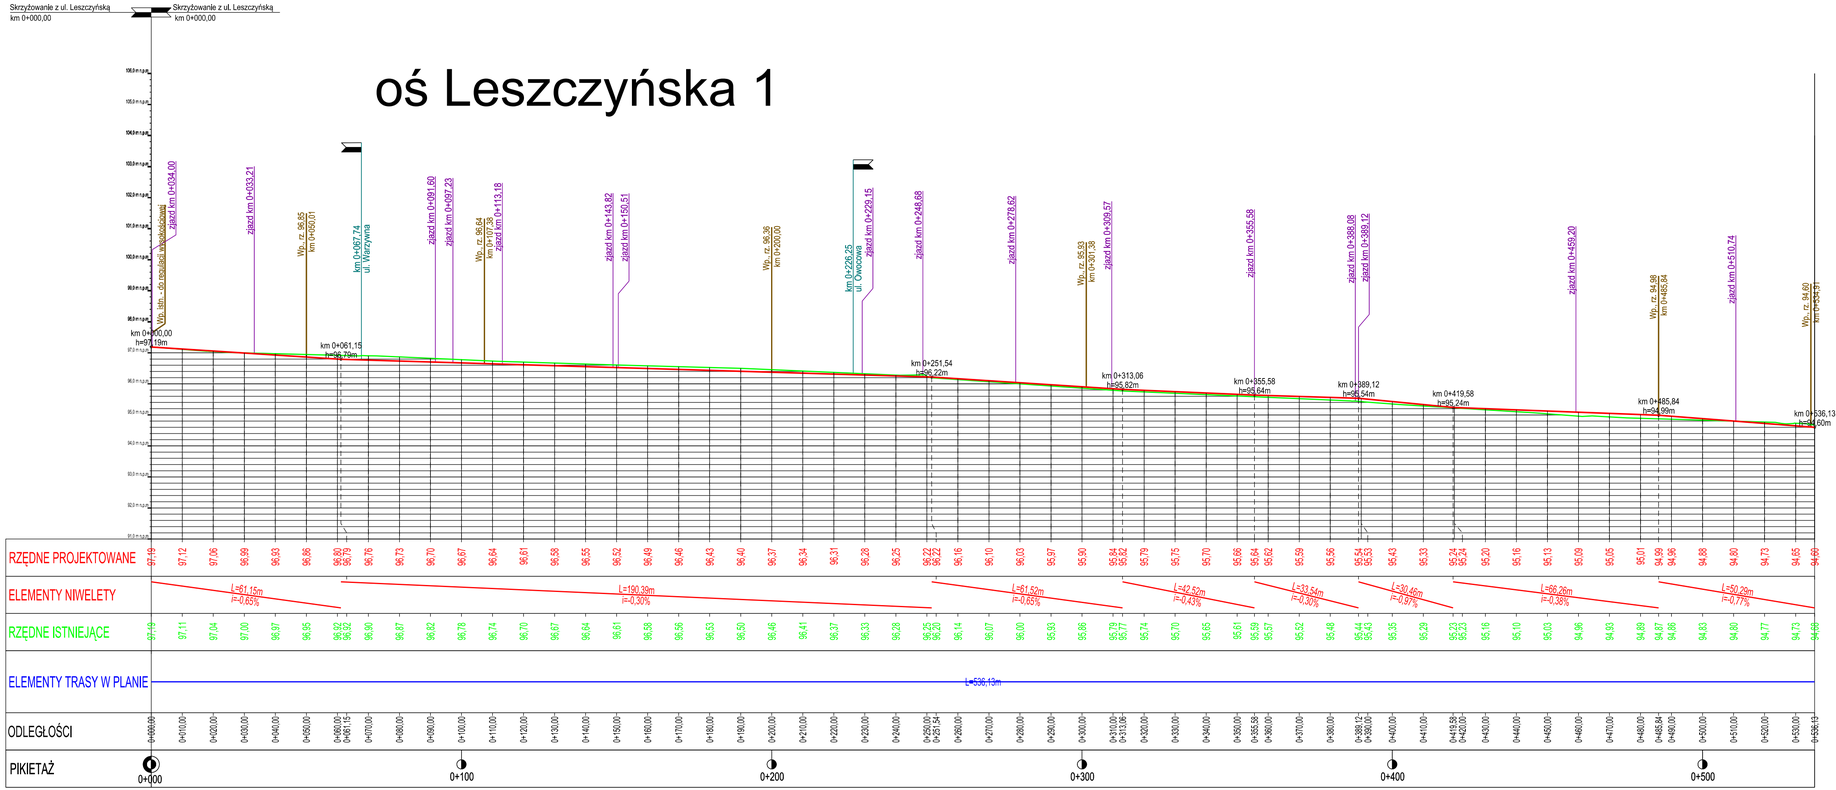

Nazwa Firmy	NBProjekt Krzysztof Szczepaniak ul. Wł. Komara 2 62-050 Mosina
Inwestor:	Wójt Gminy Święciechowa ul. Ułańska 4 64 - 115 Święciechowa
Temat	Utwardzenie nawierzchni drogi wraz z odwodnieniem - ul. Leszczyńska w Święciechowie
Projektował: mgr inż. Krzysztof Szczepaniak	Nr uprawnień: WKP/0257/POOD/08 — Podpis
Sprawdził: mgr inż. Paweł Szczepaniak	Nr uprawnień: WKP/0358/PWOD/17 — Podpis
Nazwa rysunku	PRZEKRÓJ PODŁUŻNY - UL. LESZCZYŃSKA 1
Data: 03.2024	Faza: Projekt wykonawczy (techniczny) — Skala: 1:100/1000 — Nr. rys.: 4.1