


projektowane złącze oświetlenia - szafka oświetleniowa SO

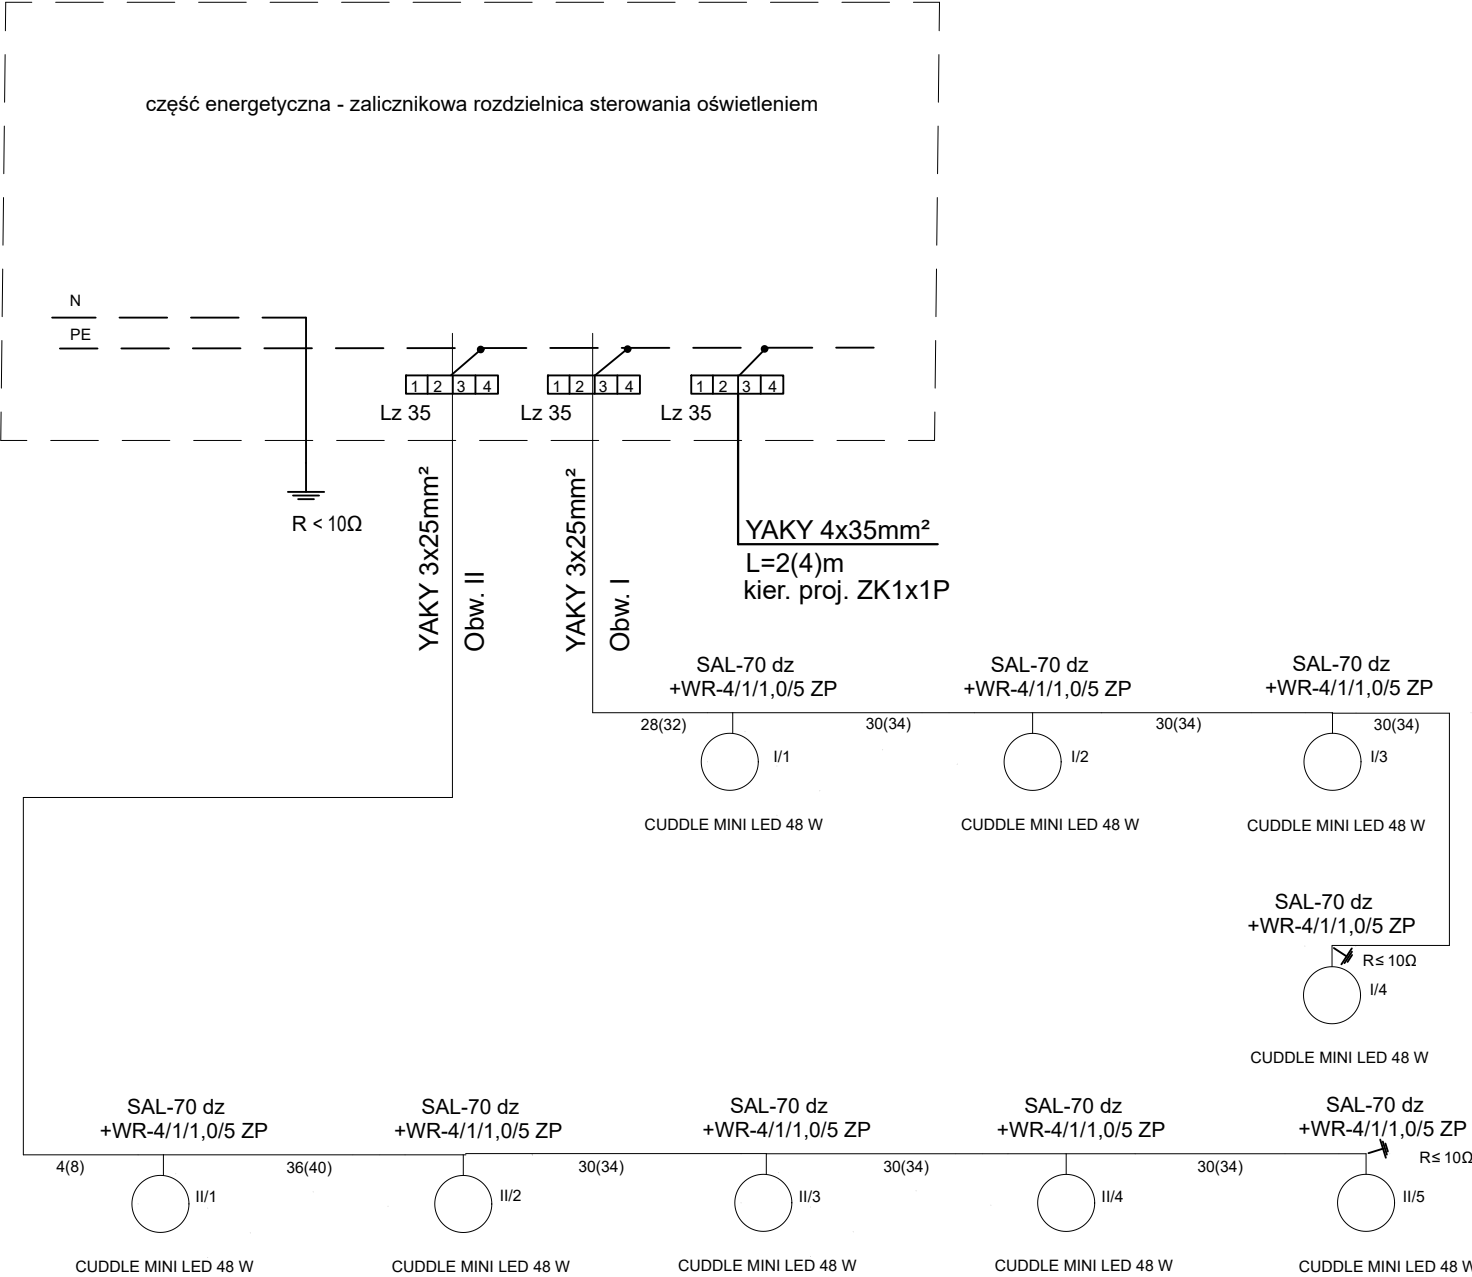

Usługi Wielobranżowe Marek Balcerek 64-100 Leszno ul. Wolności 30/1			
PROJEKT BUDOWLANY			
Obiekt	BUDOWA OŚWIETLENIA DROGOWEGO		
Adres	Strzyżewice ul. Pilotów dz. nr 5	Data 05.2026	
Inwestor	GMINA ŚWIECIECHOWA Ul. Ułańska 4 64-115 Świeciechowa	Skala	
Branża	ELEKTRYCZNA		
Projektant	tech. Marek Balcerek	upr. nr 715/85Lo upr. nr 1267/89Lo spec.sieci i instalacje elektryczne	Podpis
Sprawdzający	mgr inż. Andrzej Adamski	upr. proj. 1741/94/Lo spec.sieci i instalacje elektryczne	Podpis
Tytuł rysunku	Schemat zasilania kabł. linii oświetleniowej		Rys. nr 3-E