

ELEWACJE

KOLORYSTYKA WG WZORNIKA FIRMY BAUMIT BIGLIFE:

- 1


KOLOR ŚCIAN 0019-HBW 89
- 2

KOLOR ŚCIAN 0877-HBW 62
- 3

KOLOR ŚCIAN 0874-HBW 32
- 4

KOLOR ŚCIAN 0871-HBW 9
- 5

TYNK DEKORACYJNY M329 (WG BAUMIT MOSAIKTOP)

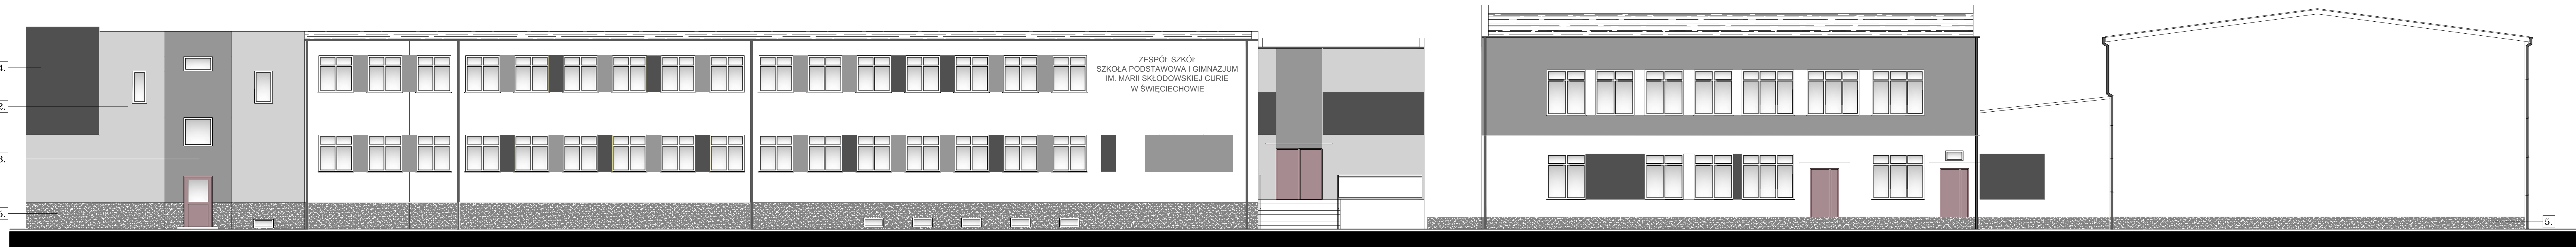


ELEWACJA WSCHODNIA




ELEWACJA ZACHODNIA



ELEWACJA POŁUDNIOWA

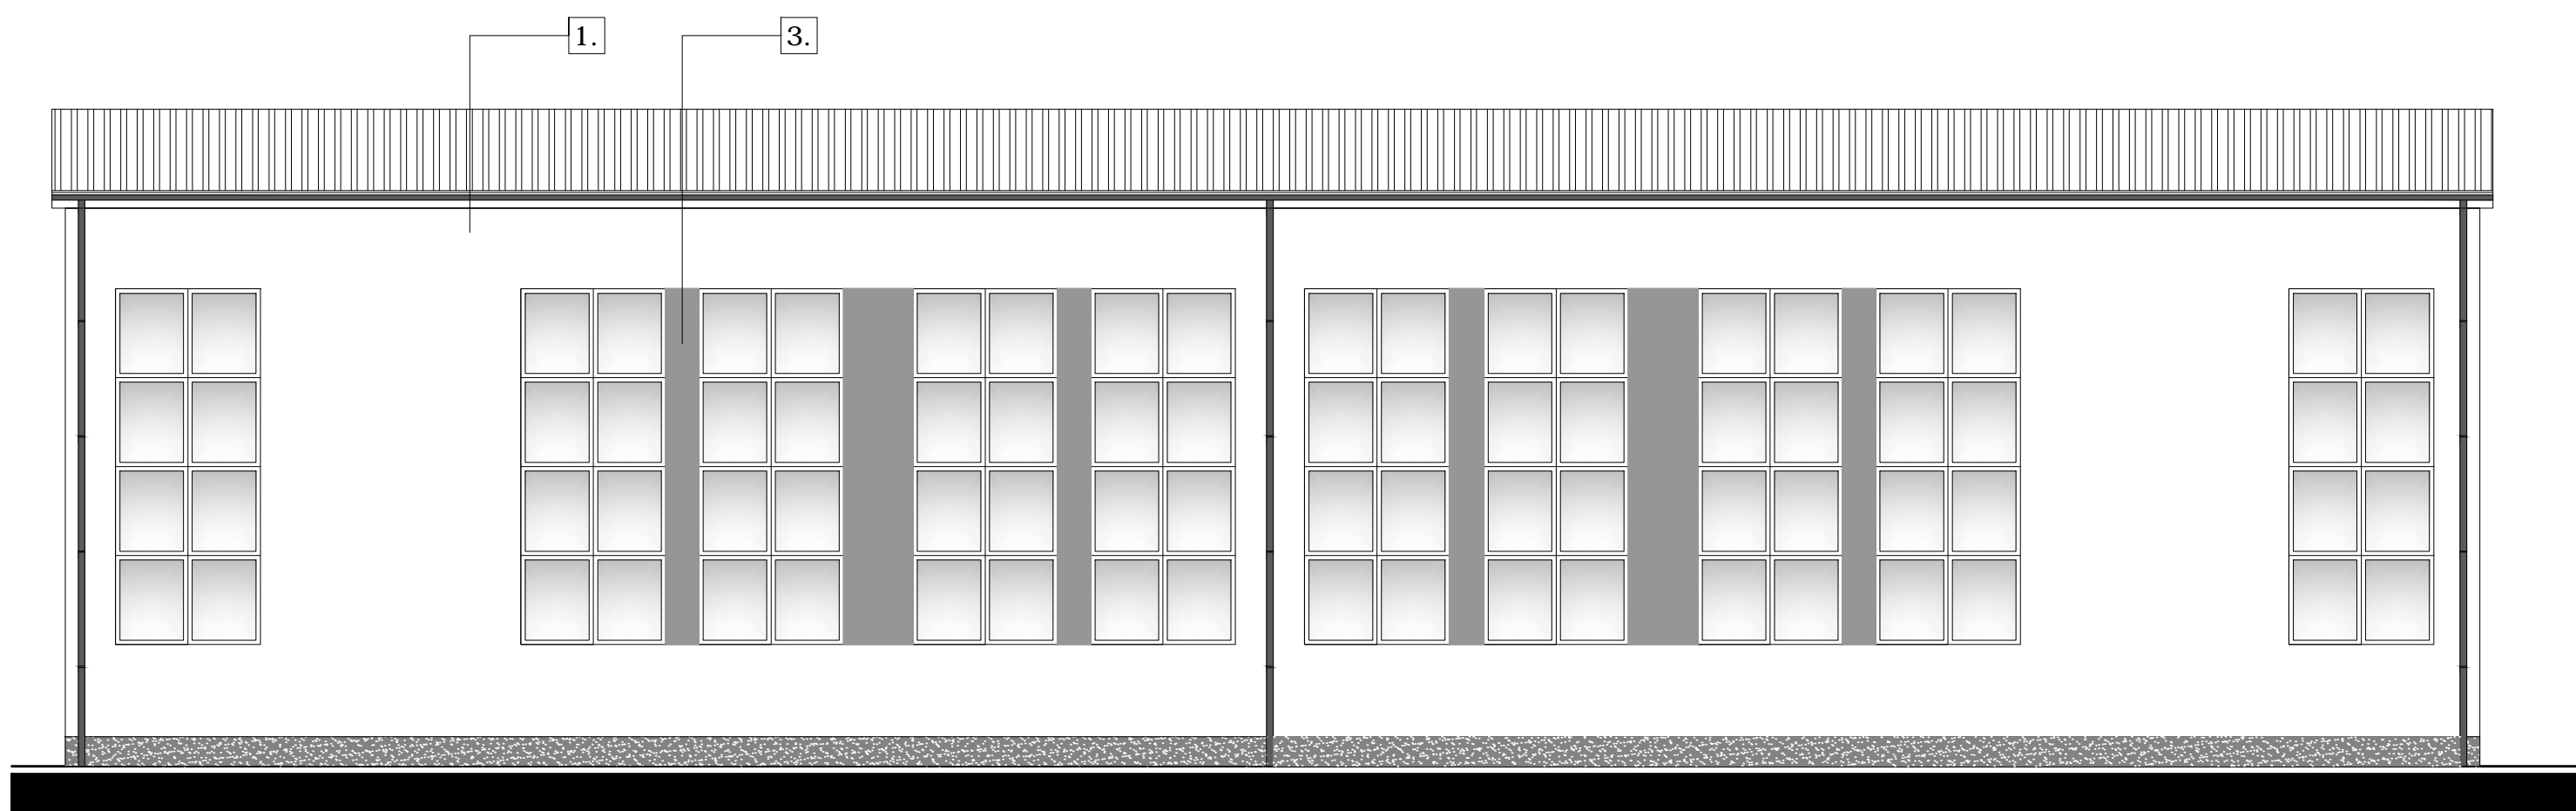


ELEWACJA PÓŁNOCNA

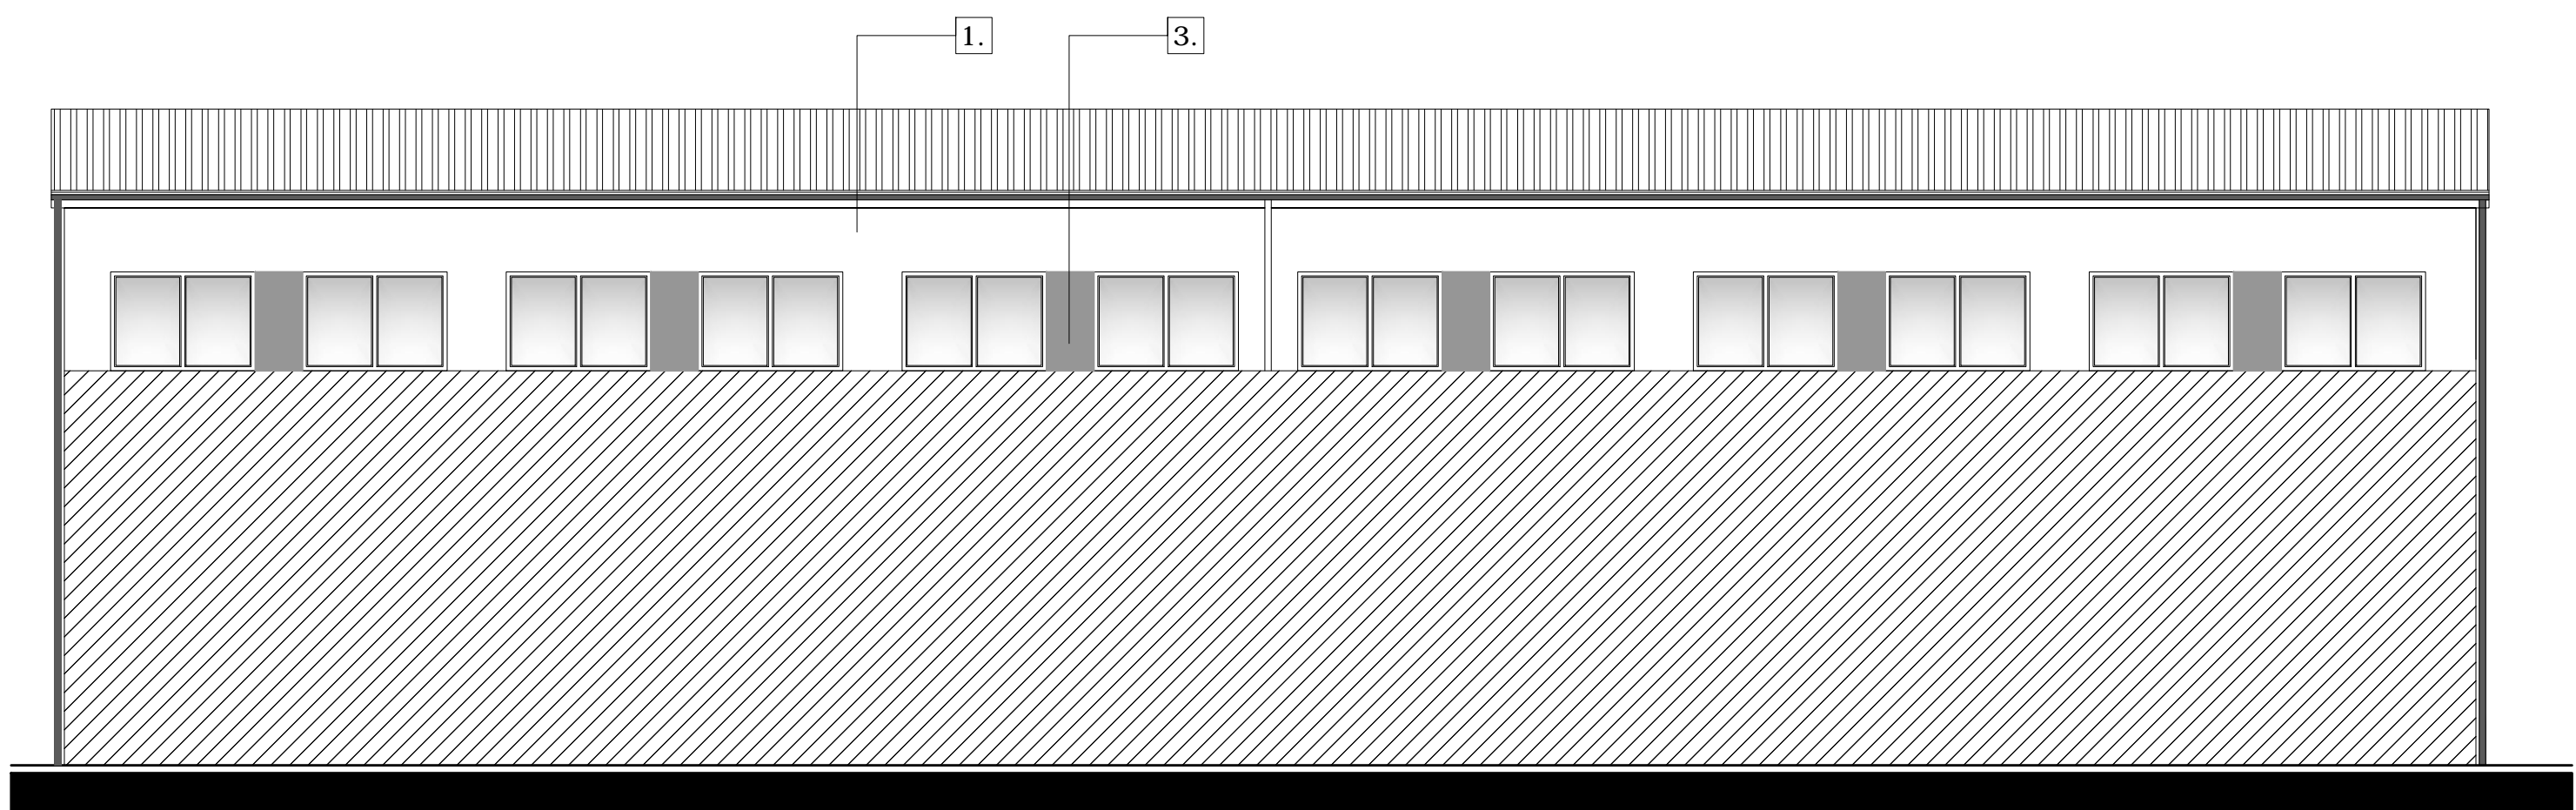


FRAGM.F



FRAGM.A

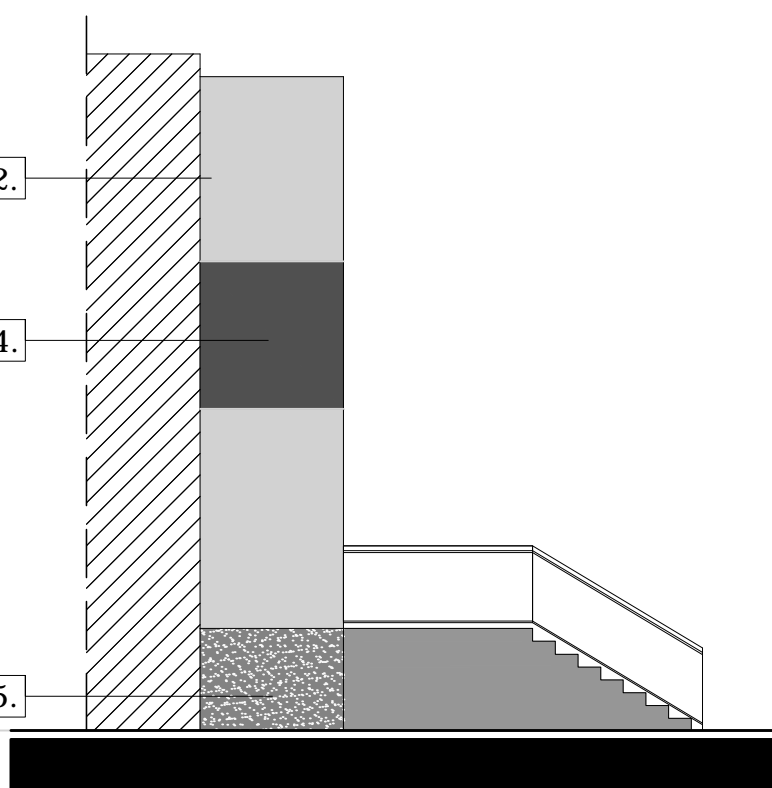


FRAGM.B

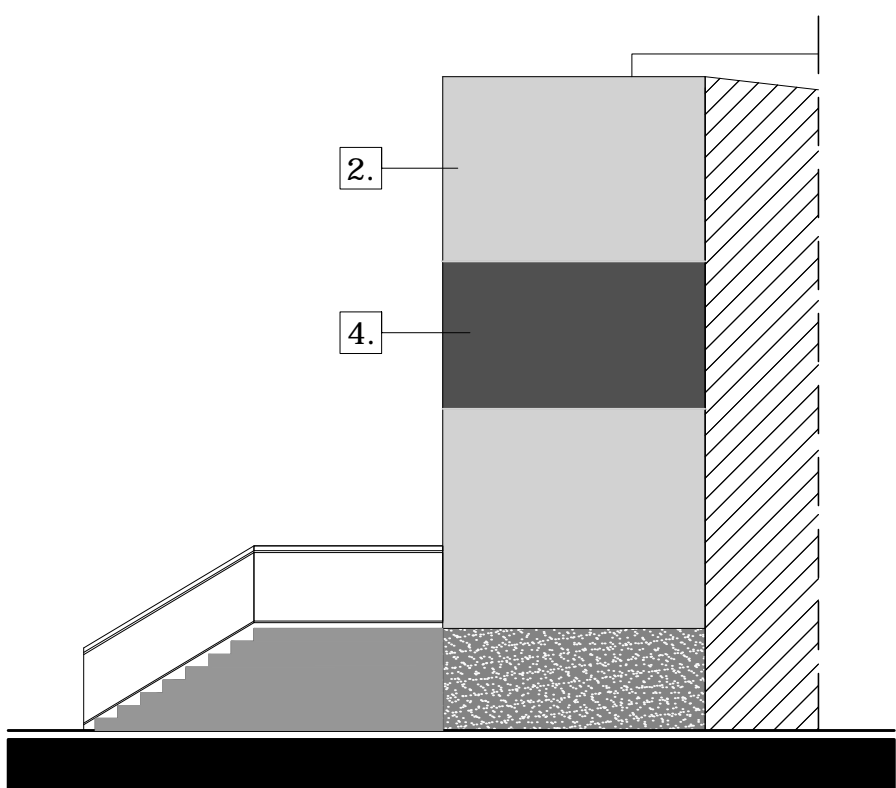


FRAGM.C



FRAGM.D

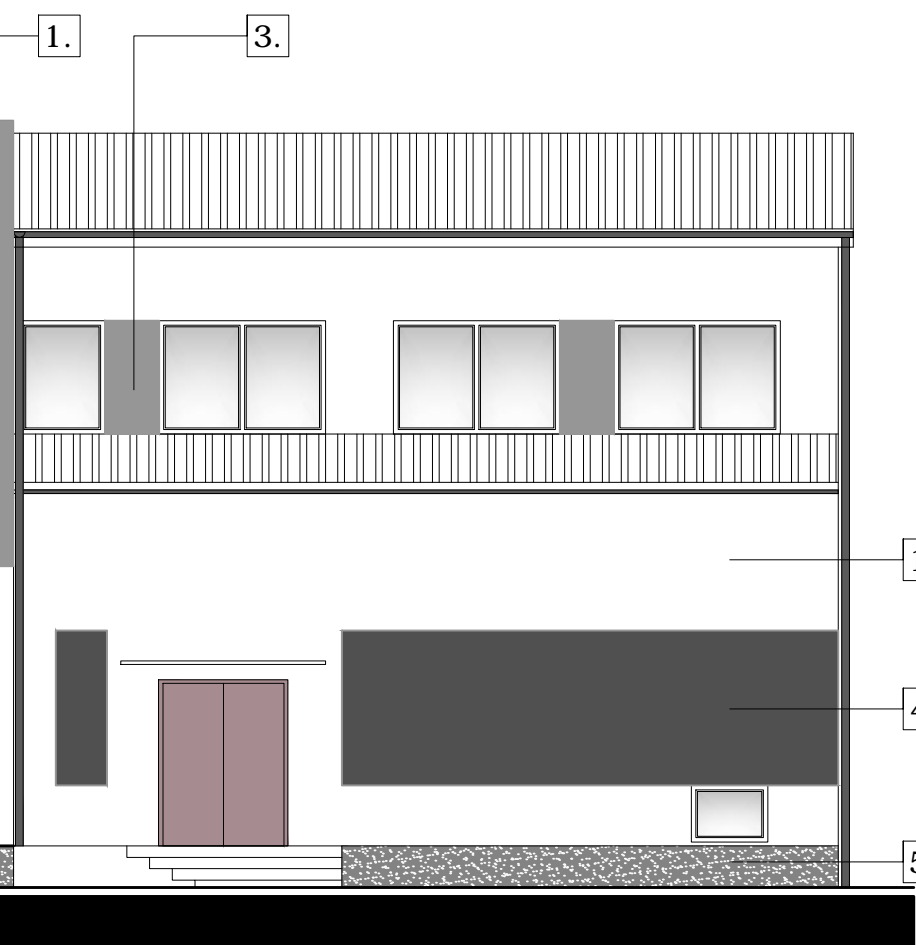

FRAGM.E

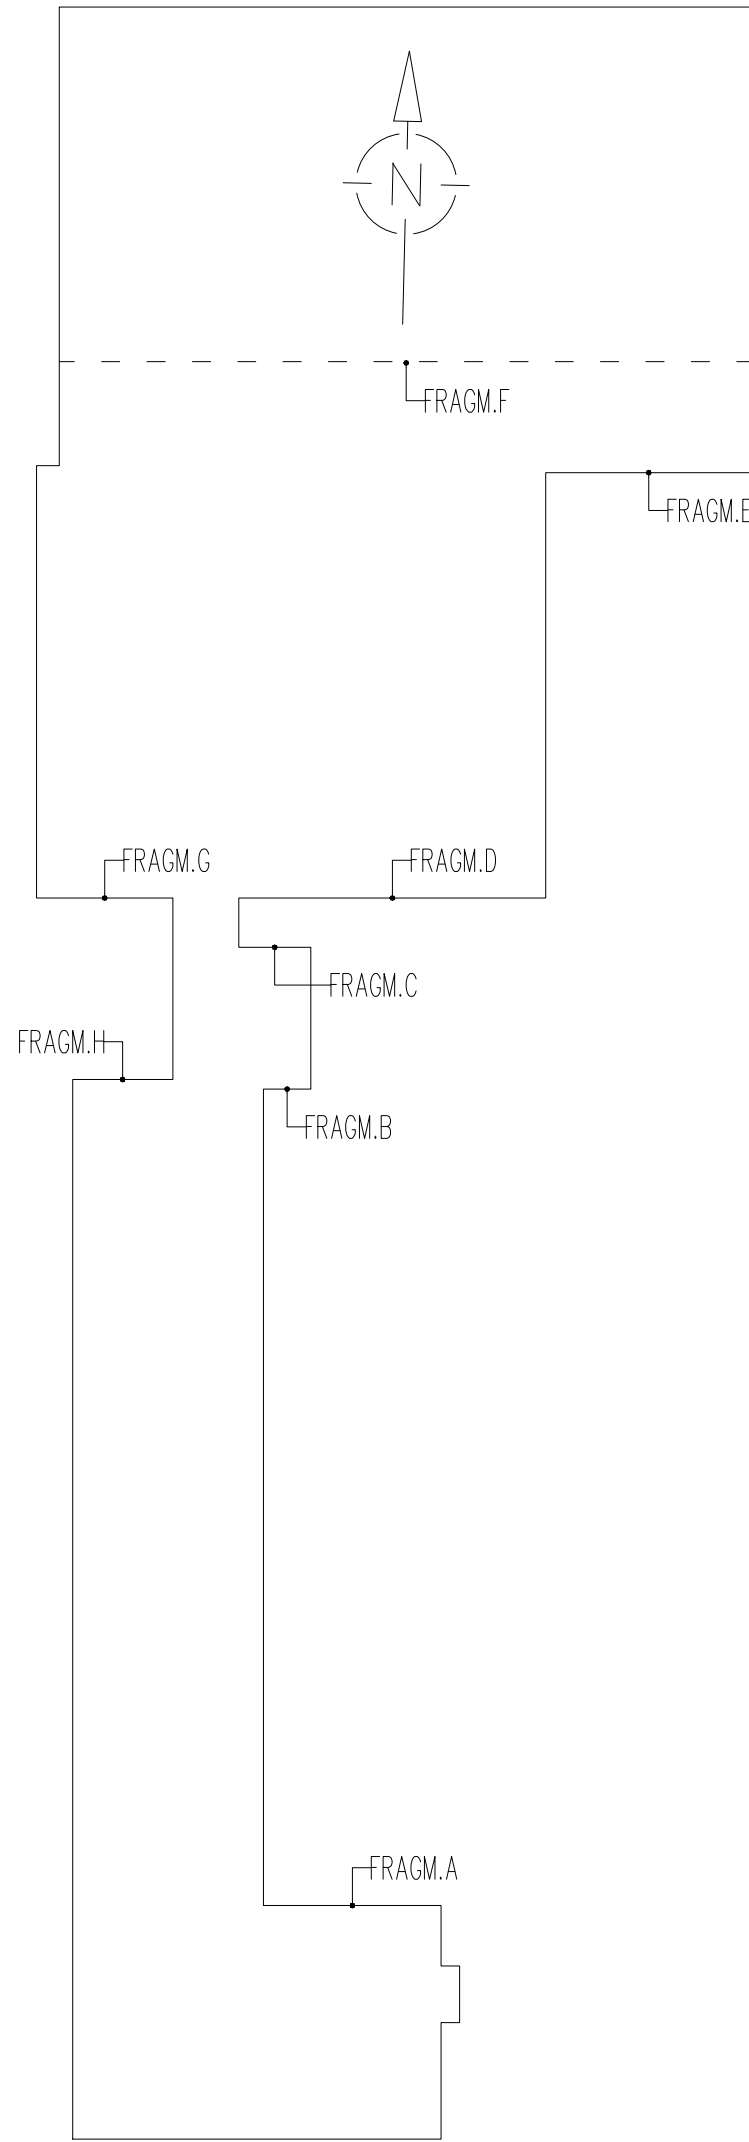

JEDNOSTKA PROJEKTOWA:	"BIBCon.pl", ul. Przybyszewskiego 43a/17, 60-356 Poznań tel.: +48 61 661 10 71; tel.: +48 660 951 915		
TEMAT:	BUDYNEK ZESPOŁU SZKÓŁ W ŚWIECIECHOWIE TERMOMODERNIZACJA		
INWESTOR:	GMINA ŚWIECIECHOWA ul. Ułańska 4, 64-115 Świeciechowa		
LOKALIZACJA:	ul. Szkolna 15, 64-115 Świeciechowa		
BRANŻA:	ARCHITEKTURA	SKALA:	1:200
RYSUJEK:	ELEWACJE	DATA:	2016.06
PROJEKTANT:	mgr inż. arch. Monika Jasirska nr upr. OKK/UpB/29/2005	PODPIS:	NR RYS: A04
OPRACOWAŁ:	mgr inż. arch. Dorota Zając	PODPIS:	STRONA: 100