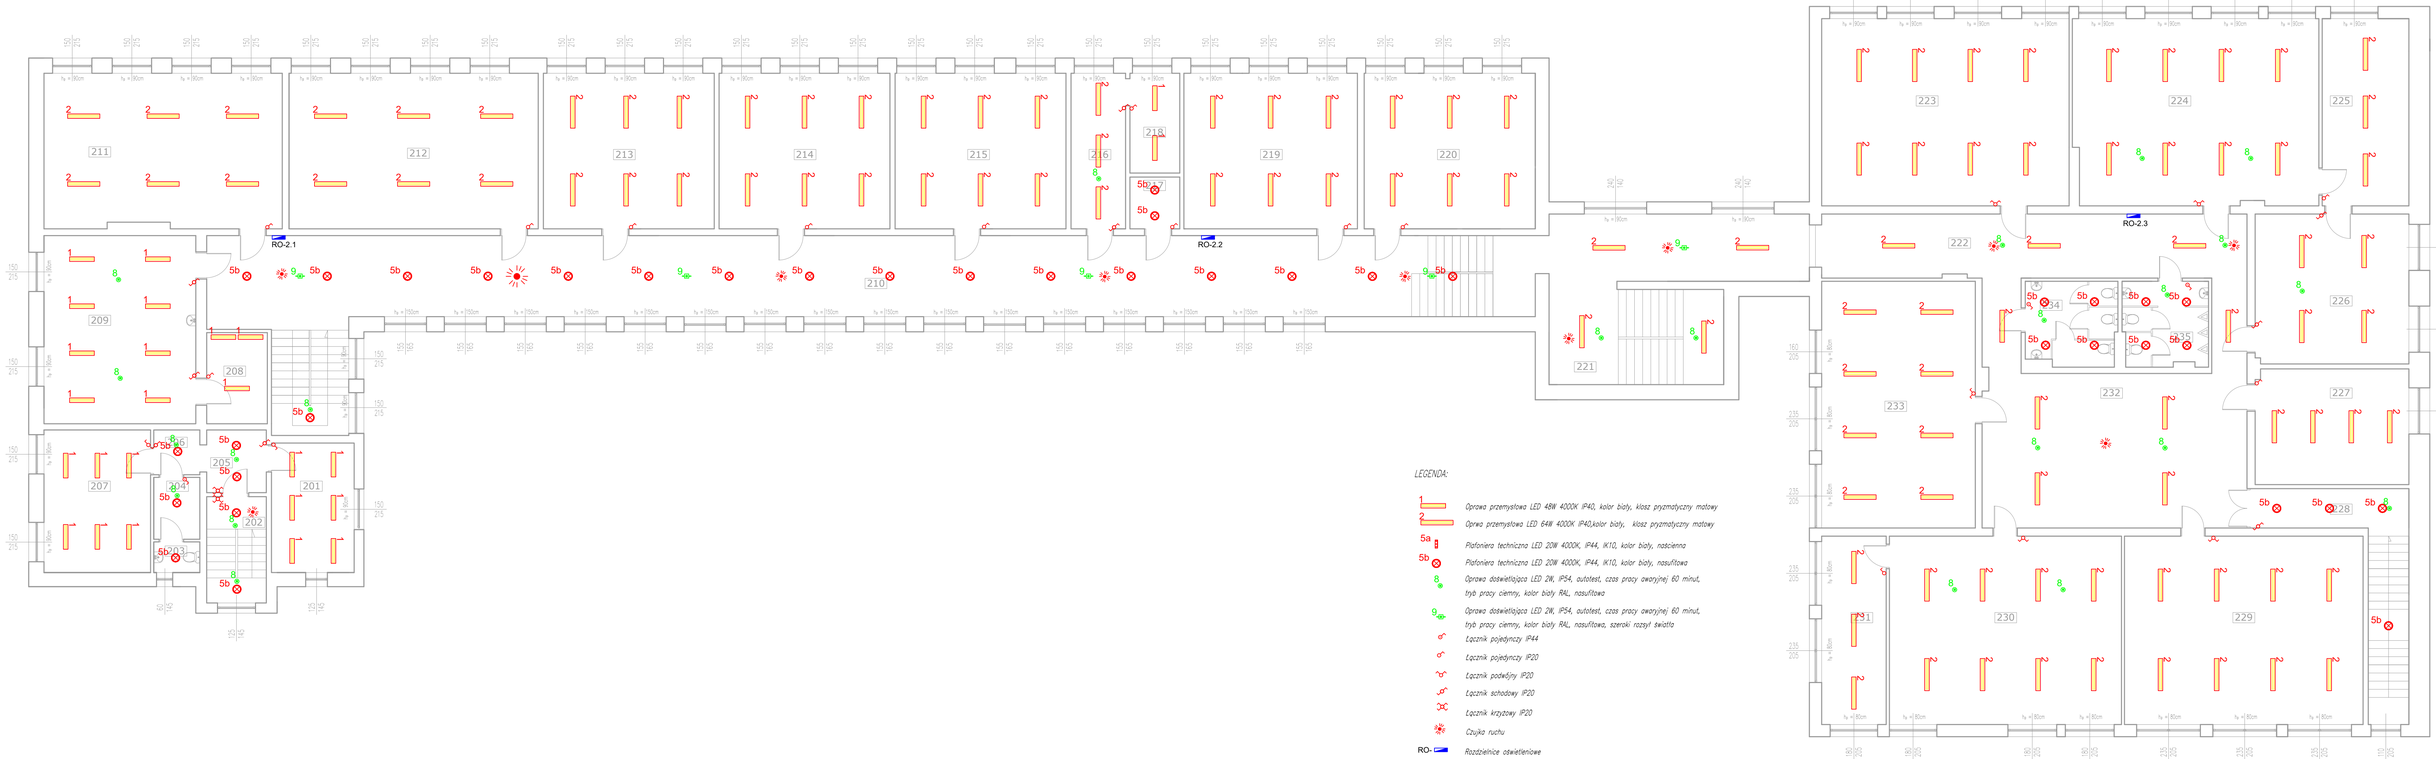

JEDNOSTKA PROJEKTUJĄCA:	"BIBCon.pl", ul. Przybyszewskiego 43a/17, 60-356 Poznań tel.: +48 61 661 10 71; tel.: +48 660 951 915		
TEMAT:	BUDYNEK ZESPOŁU SZKÓŁ		
INWESTOR:	GMINA ŚWIĘCIECHOWA ul. Słowackiego 45/47, 62-200 Gniezno		
LOKALIZACJA:	ul. Szkolna 15, 64-115 Święciechowa		
BRANŻA:	ELEKTRYCZNA	SKALA:	1:100
RYSUNEK:	INSTALACJA OŚWIETLENIOWA - 1 PIĘTRO	DATA:	07.2016
PROJEKTANT:	mgr inż. Piotr Stawicki nr up. WKP/0185/POOZ/13	PODPIS:	NR RYS.: E-3
RZECZOZNAWCA:	inż. Sławomir Krukowski	PODPIS:	
KONTROLOWAŁ:	inż. Piotr Tarasiuk	PODPIS:	