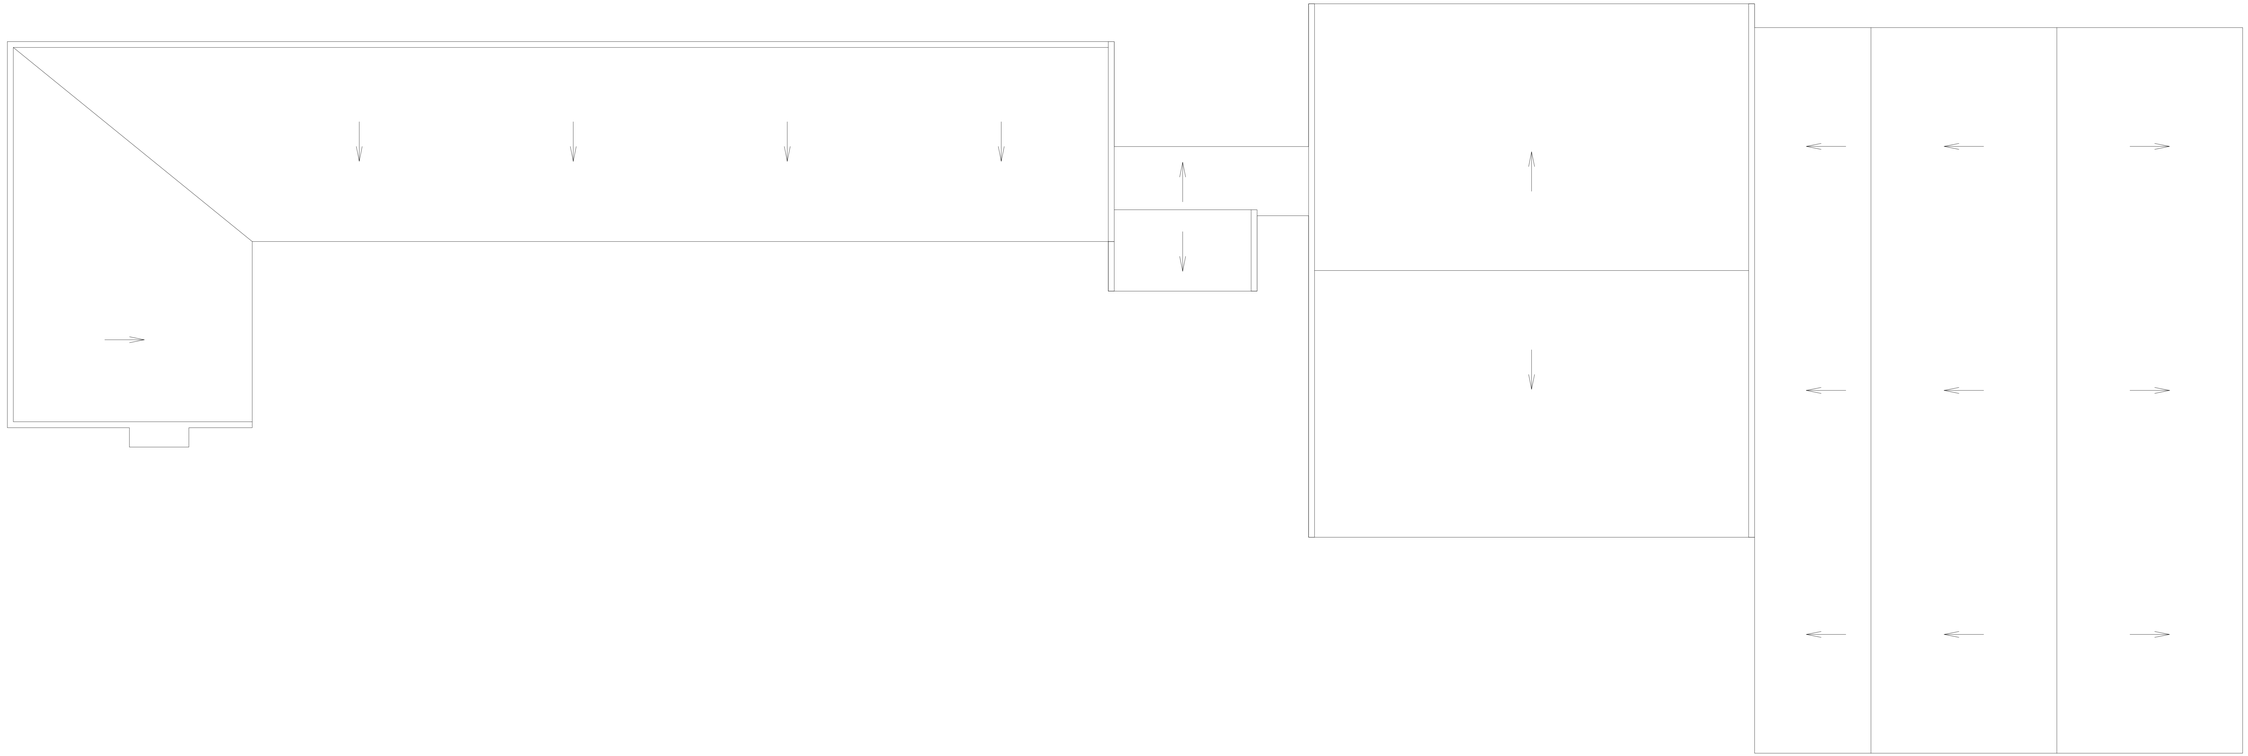

RZUT DACHU

JEDNOSTKA PROJEKTOWA:	"BIBCom.pl", ul. Przybyszewskiego 43a/17, 60-356 Poznań tel./fax: +48 61 661 10 71; tel.: +48 660 951 915		
TEMAT:	BUDYNEK ZESPOŁU SZKÓŁ W ŚWIĘCECHOWIE		
INWESTOR:	GMINA ŚWIĘCECHOWA ul. Ułańska 4, 64-115 Święciechowa		
LOKALIZACJA:	ul. Sikorbna 15, 64-115 Święciechowa		
BRANŻA:	INWENTARYZACJA	SKALA:	1:100
RYSUNEK:	RZUT DACHU	DATA:	2006.06
PROJEKTANT:	mgr inż. arch. Monika Jasińska nr upr. DWL/GdP/79/2000	PODPIS:	NR RYS.: 104
OPRACOWAŁ:	mgr inż. arch. Dorota Ziąga	PODPIS:	STRONA: 93