



## DOCIEPLENIE WOKÓŁ OTWORU OKIENNEGO

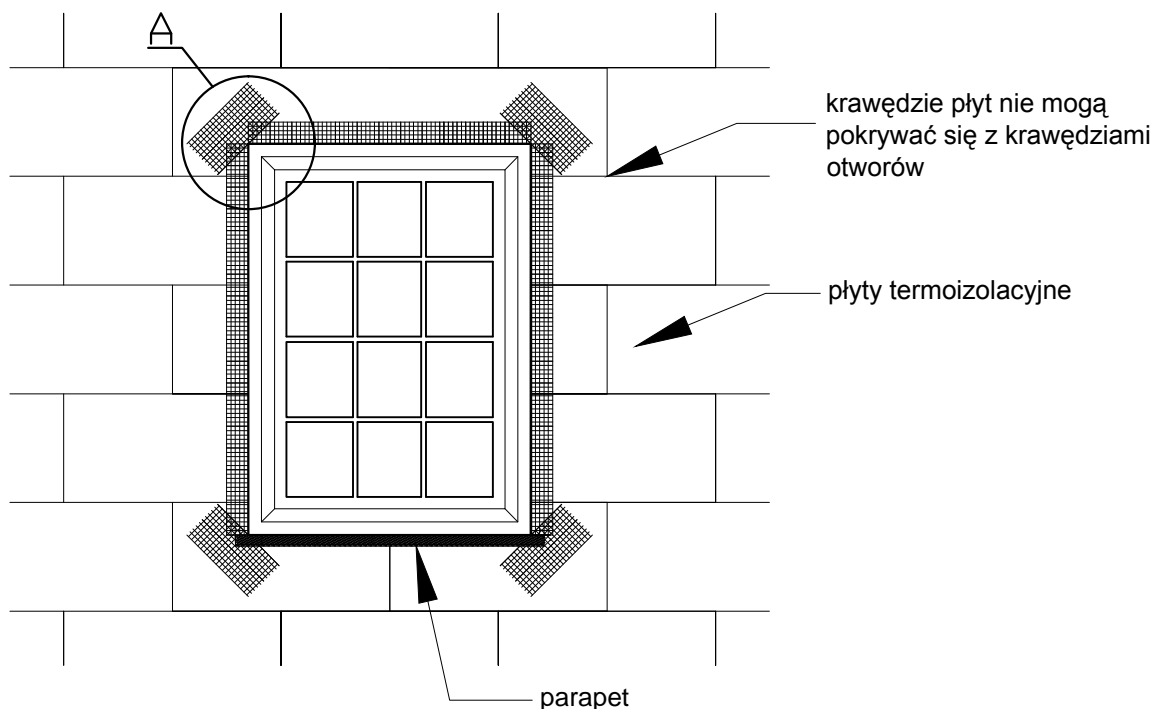

Szczegół A

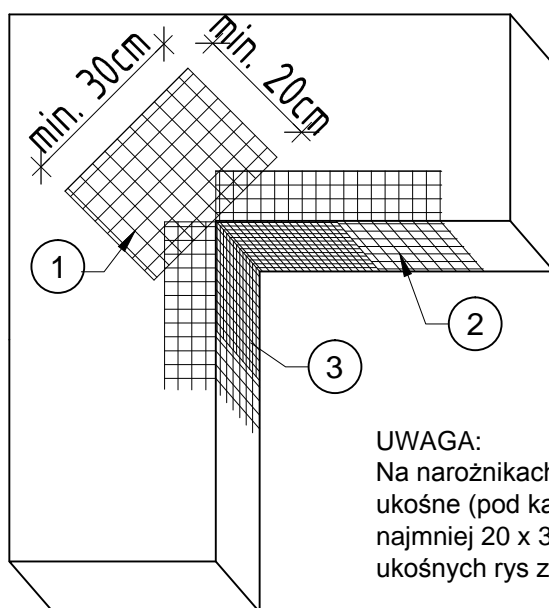

KOLEJNOŚĆ UKŁADANIA SIATEK Z WŁÓKNA SZKLANEGO:

1. SIATKA DIAGONALNA UKŁADANA PRZY NAROŻACH OTWORÓW (POD KĄTEM 45°) O WYMIARACH MIN. 20 X 30 cm.
2. SIATKA UKŁADANA WZDŁUŻ KRAWĘDZI OTWORÓW.
3. SIATKA UKŁADANA W NAROŻACH OTWORÓW.

### UWAGA:

Na narożnikach otworów w elewacji (np: okien i drzwi) należy umieścić ukośne (pod kątem 45 stopni) dodatkowe kawałki siatki o wym. co najmniej 20 x 30 cm. Siatka ta stanowi zabezpieczenie przed powstaniem ukośnych rys zaczynających się w narożach otworów.

TEMAT:	BUDYNEK ZESPOŁU SZKÓŁ W ŚWIECIECHOWIE TERMOMODERNIZACJA		
INWESTOR:	Gmina Świeciechowa		
LOKALIZACJA:	ul. Ułańska 4, 64-115 Świeciechowa		
BRANŻA:	<b>ARCHITEKTONICZNO-BUDOWLANA</b>		SKALA: 1:10
PROJEKTANT: (architektura)	mgr inż. arch. Monika Jasińska nr upr. WP-OIA/OKK/UpB/25/2009	PODPIS:	DATA: 2016.06
OPRACOWAŁ:	mgr inż. arch. Dorota Zając	PODPIS:	DATA: 2016.06
OPRACOWAŁ:		PODPIS:	DATA:
NAZWA RYSUNKU:	<b>SZCZEGÓŁ NR 6</b>		NR RYS.: <b>A11</b>