


Rzut i Przekrój
Kontener

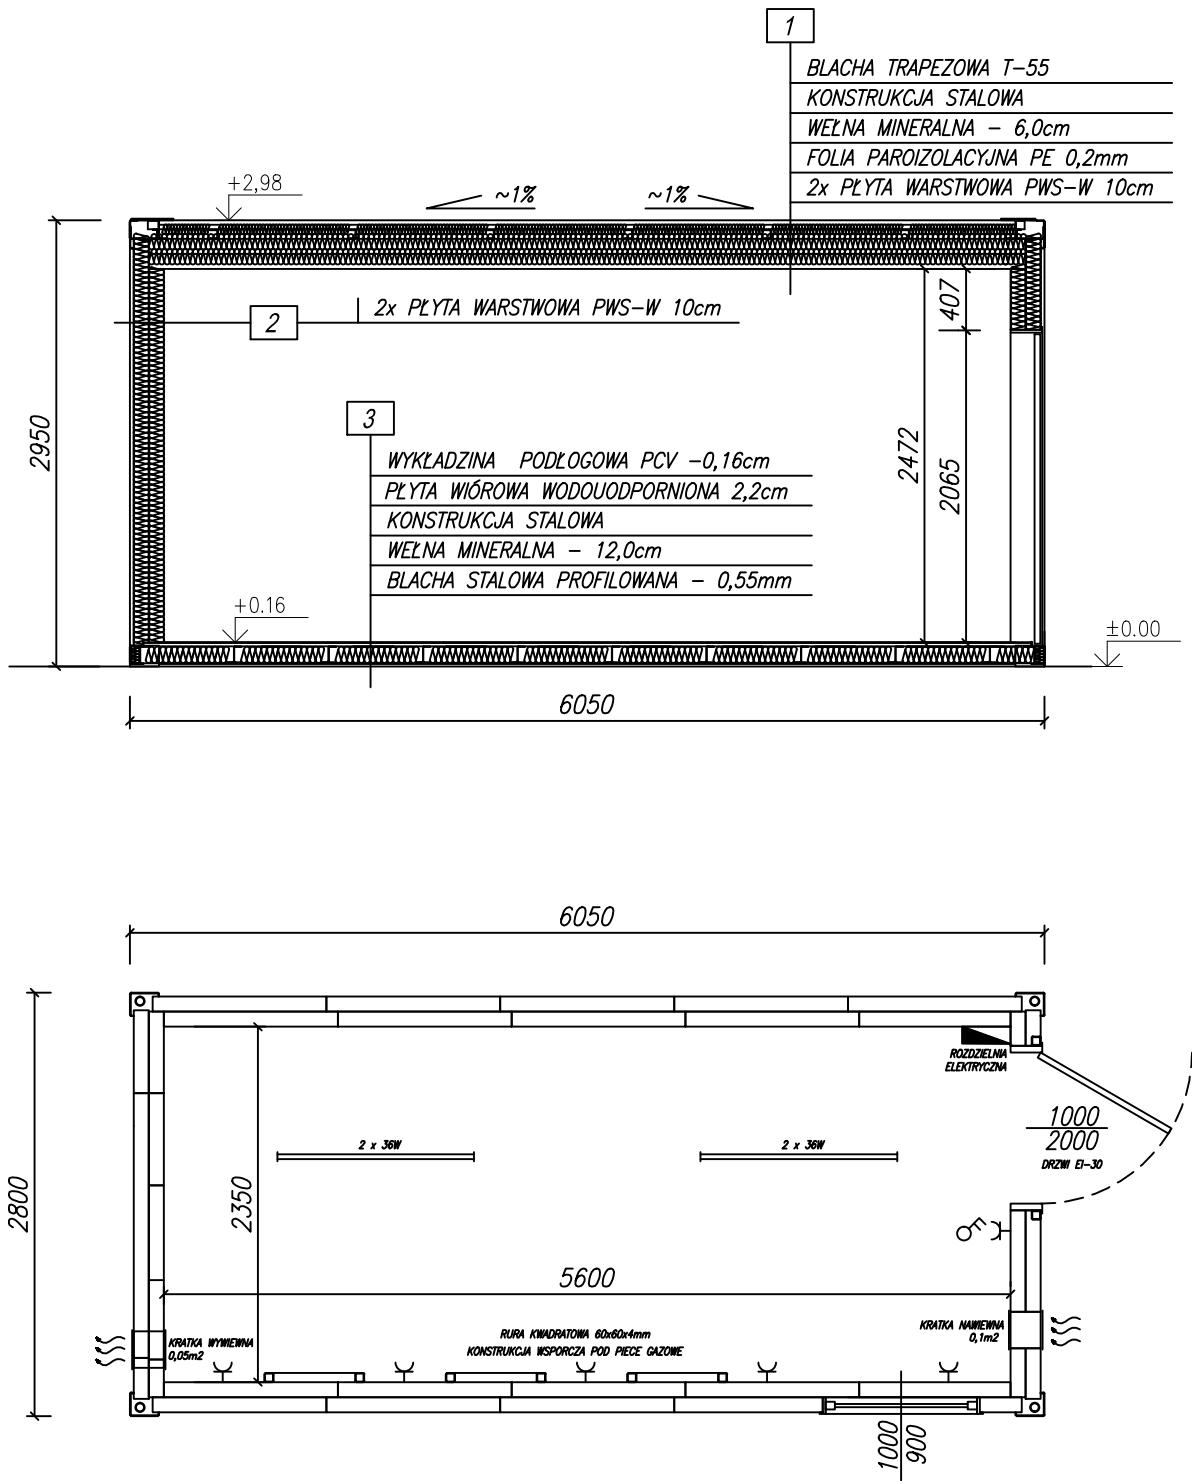

JEDNOSTKA PROJEKTOWA:	"BIBCon.pl", ul. Przybyszewskiego 43a/17, 60-356 Poznań tel.: +48 61 661 10 71;		
TEMAT:	BUDYNEK ZESPOŁU SZKÓŁ W ŚWIECIECHOWIE		
INWESTOR:	Gmina Świeciechowa ul. Ułańska 4, 61-115 Świeciechowa		
LOKALIZACJA:	ul. Szkolna 15, 64-115 Świeciechowa		
BRANŻA:	ARCHITEKTURA	SKALA:	1:50
RYSEK:	RZUT I PRZEKRÓJ - KONTENER	DATA:	2016.06
PROJEKTANT:	mgr inż. arch. Monika Jasińska nr upr. OKK/UpB/25/2009	PODPIS:	NR RYS.: A-KG01
		STRONA:	113