


ZABEZPIECZENIE KANAŁÓW WENTYLACYJNYCH ISTNIEJĄCYCH KOMINÓW SIATKAMI

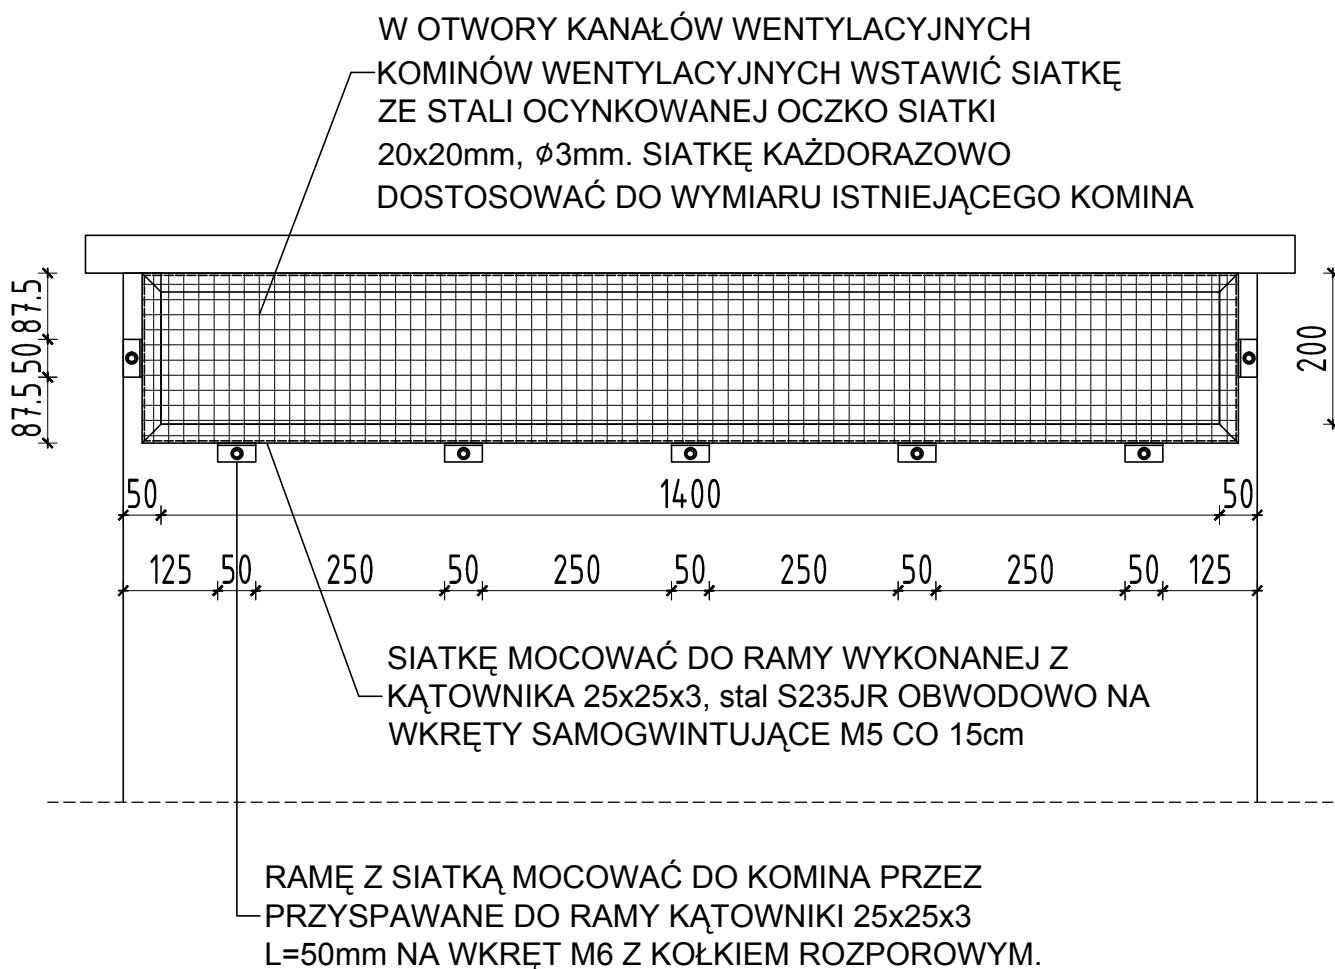

UWAGA!

WYMIAR OSŁON DOSTOSOWAĆ DO OTWORÓW
WENTYLACYJNYCH PRZEDMIOTOWYCH KOMINÓW.

TEMAT:	BUDYNEK ZESPOŁU SZKÓŁ W ŚWIECIECHOWIE TERMOMODERNIZACJA		
INWESTOR:	Gmina Świeciechowa		
LOKALIZACJA:	ul. Ułańska 4, 64-115 Świeciechowa		
BRANŻA:	ARCHITEKTONICZNO-BUDOWLANA		SKALA: 1:10
PROJEKTANT: (architektura)	mgr inż. arch. Monika Jasińska nr upr. WP-OIA/OKK/UpB/25/2009	PODPIS:	DATA: 2016.06
OPRACOWAŁ:	mgr inż. arch. Dorota Zajac	PODPIS:	DATA: 2016.06
OPRACOWAŁ:		PODPIS:	DATA:
NAZWA RYSUNKU:	SZCZEGÓŁ NR 9		NR RYS.: A14