




ELEWACJA WSCHODNIA

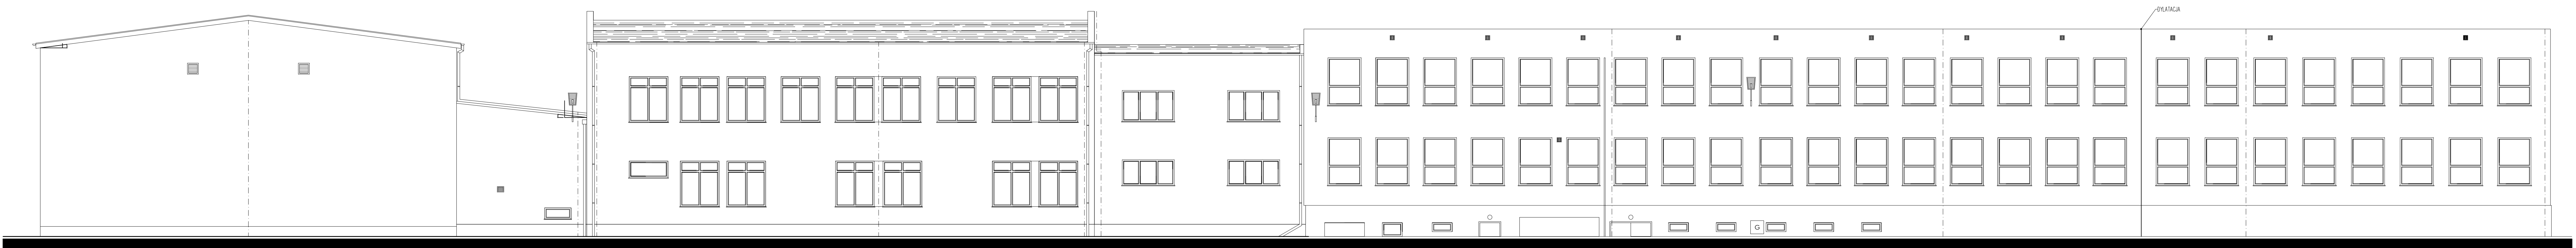


ELEWACJA ZACHODNIA

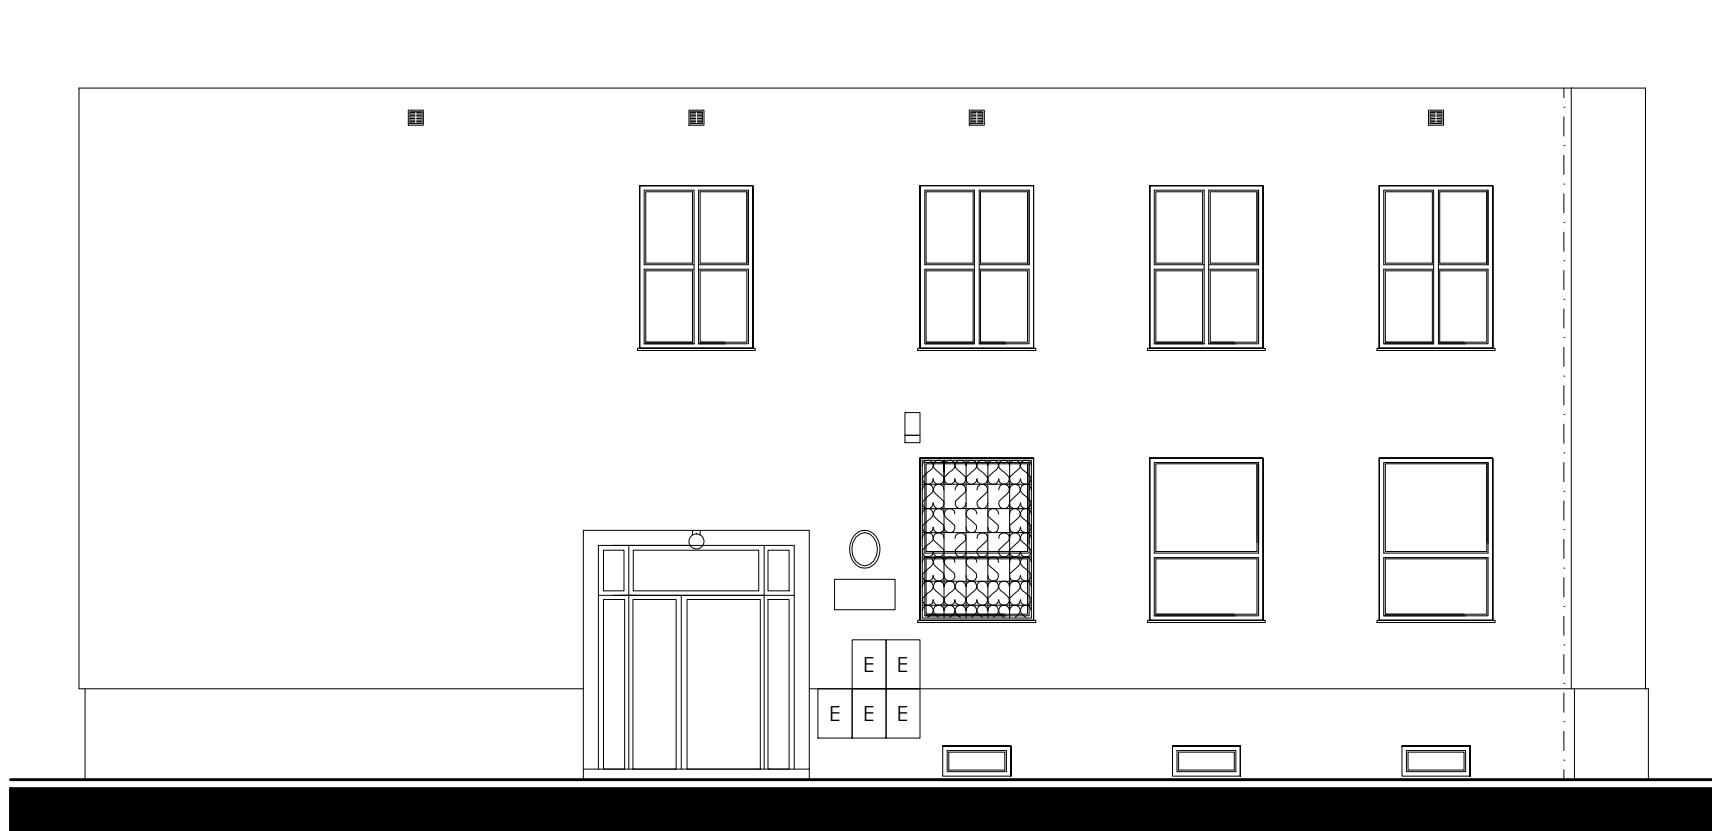


ELEWACJA POŁUDNIOWA

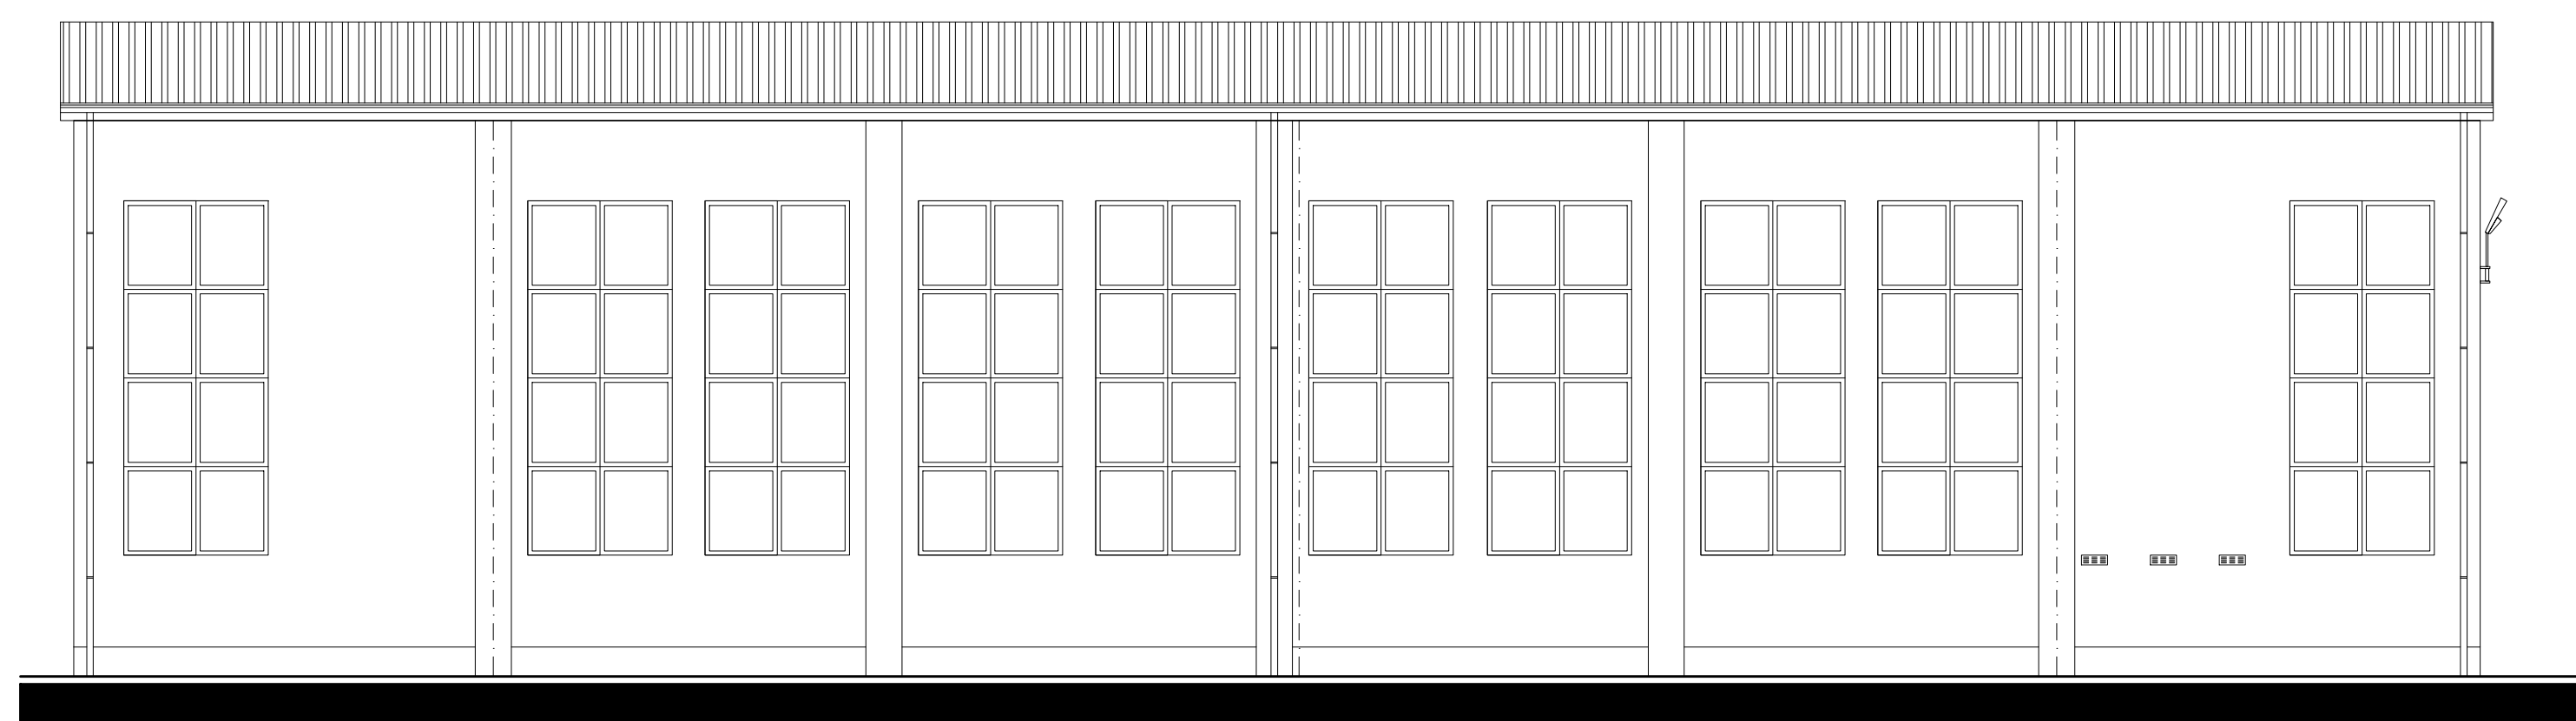


ELEWACJA PÓŁNOCNA

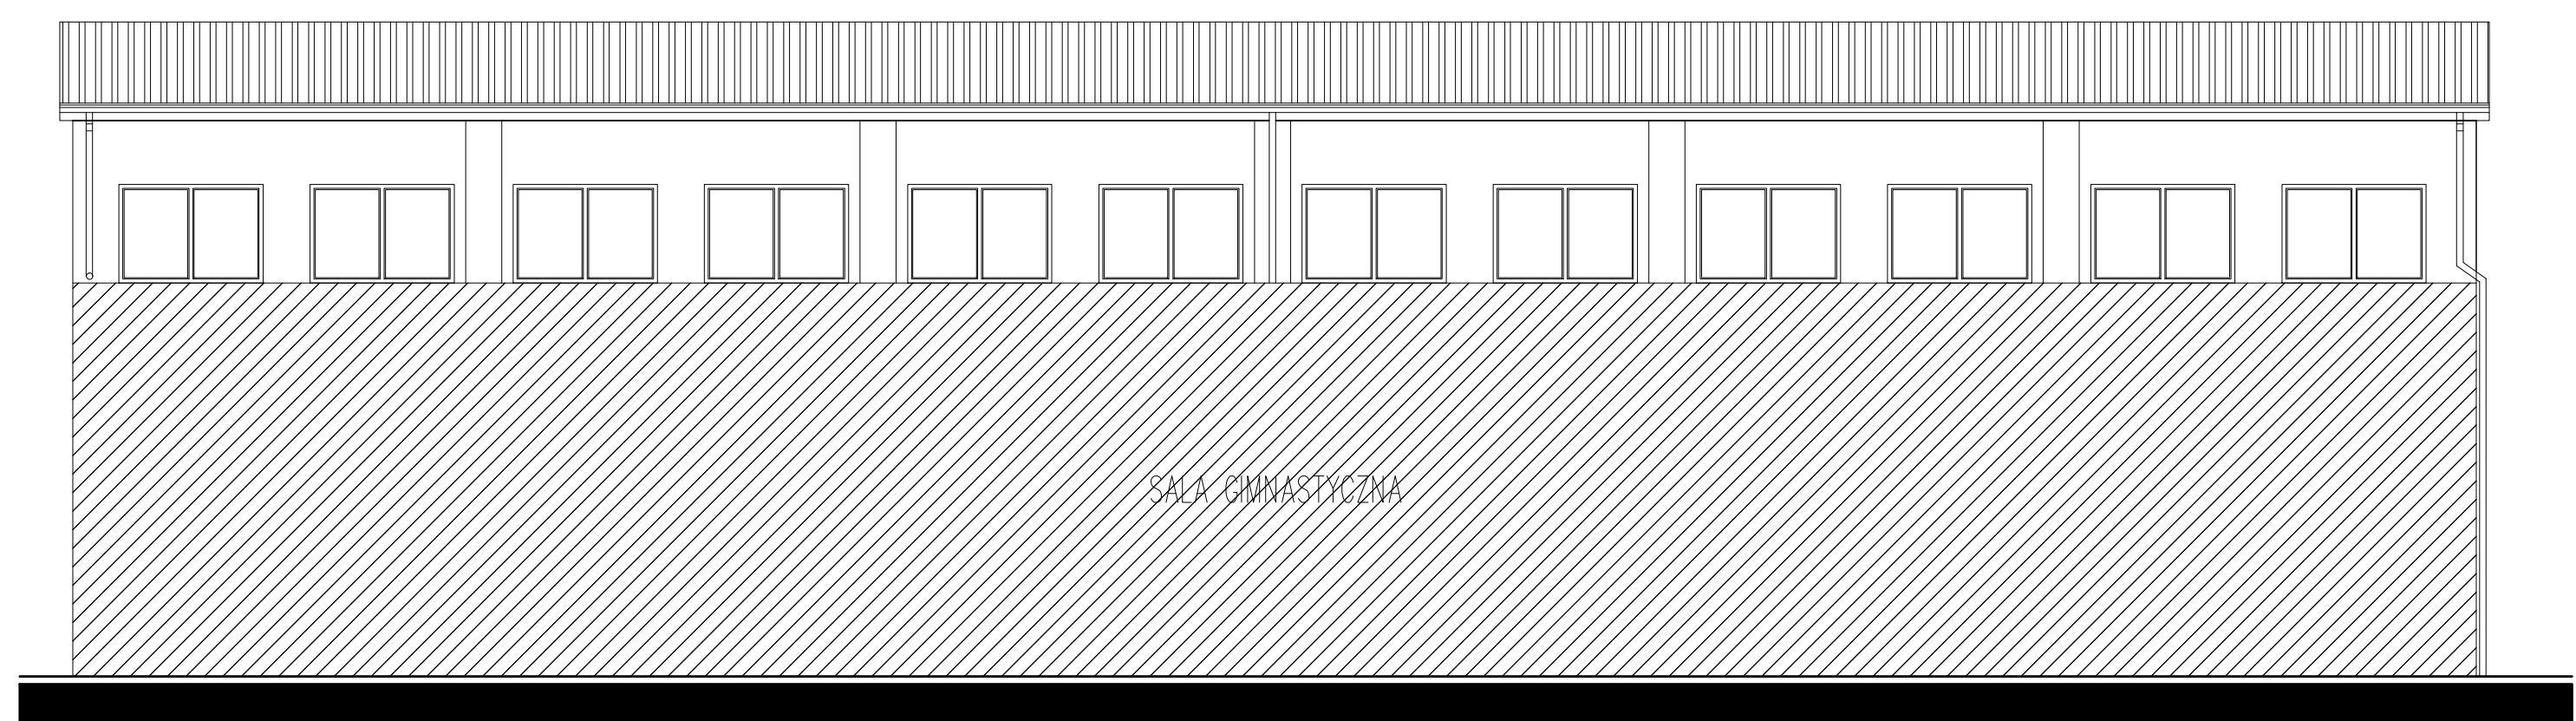


FRAGM.F

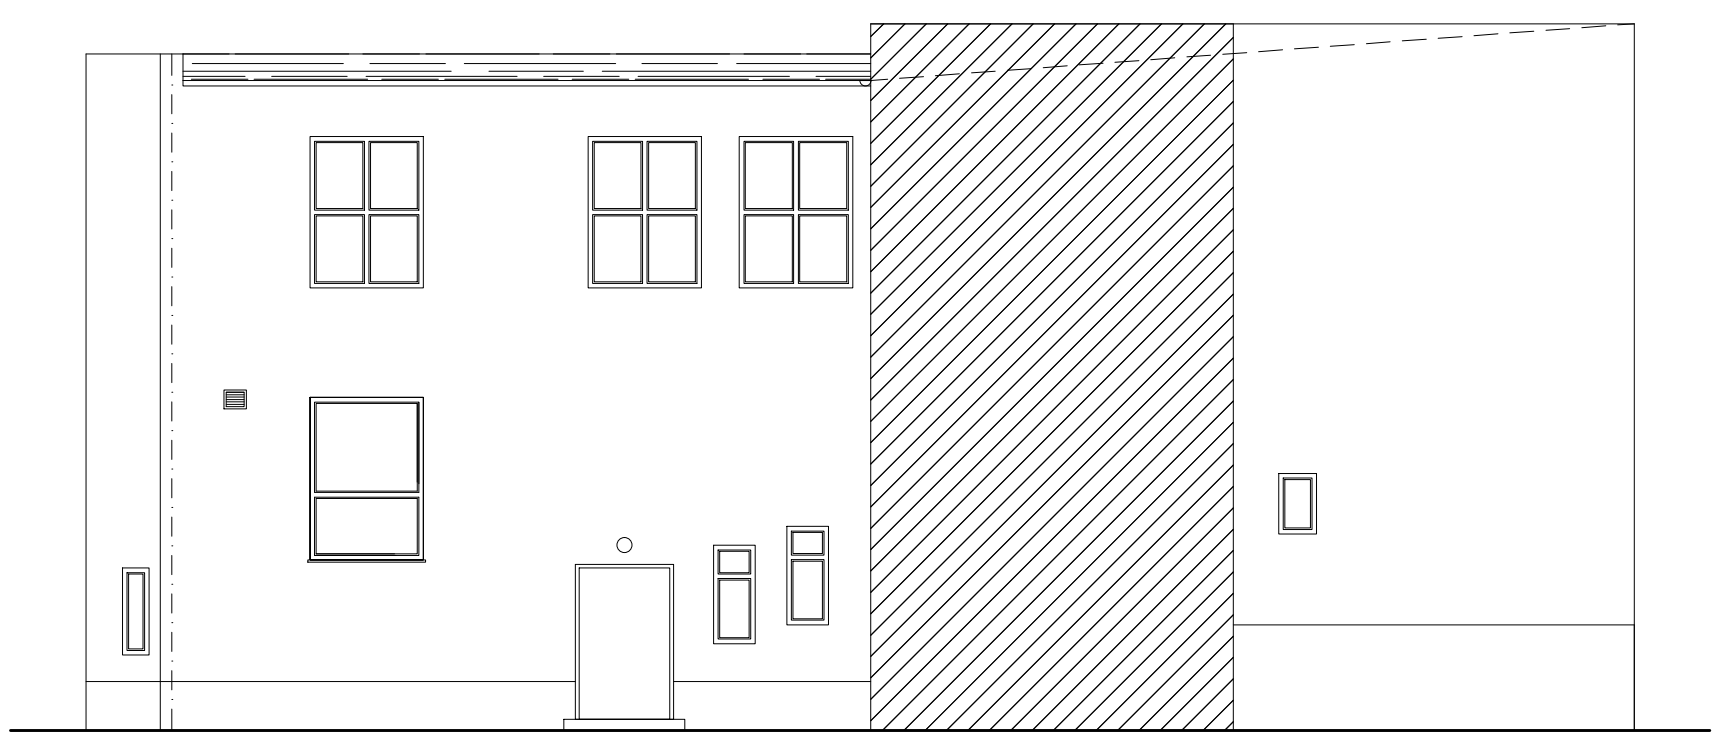


FRAGM.A

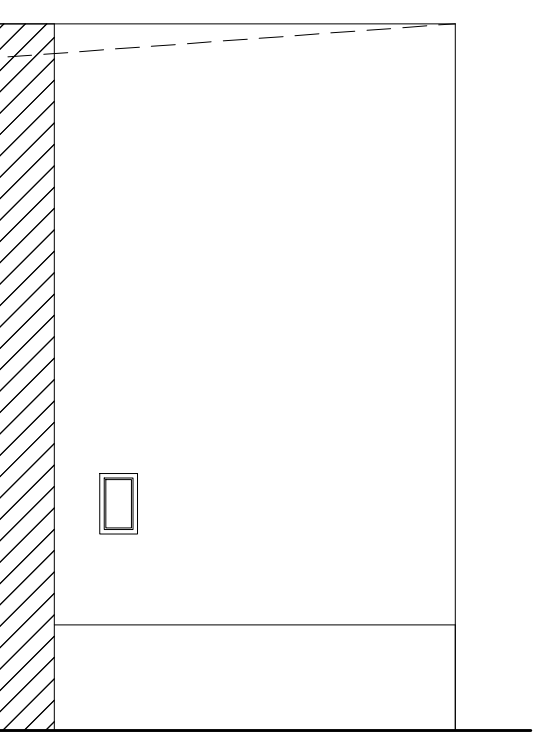


FRAGM.H

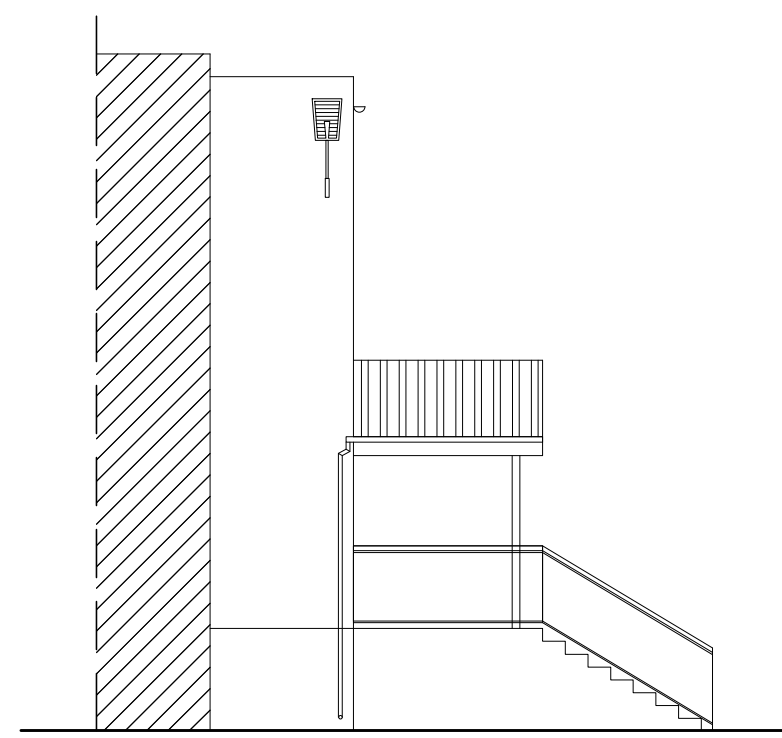

FRAGM.B

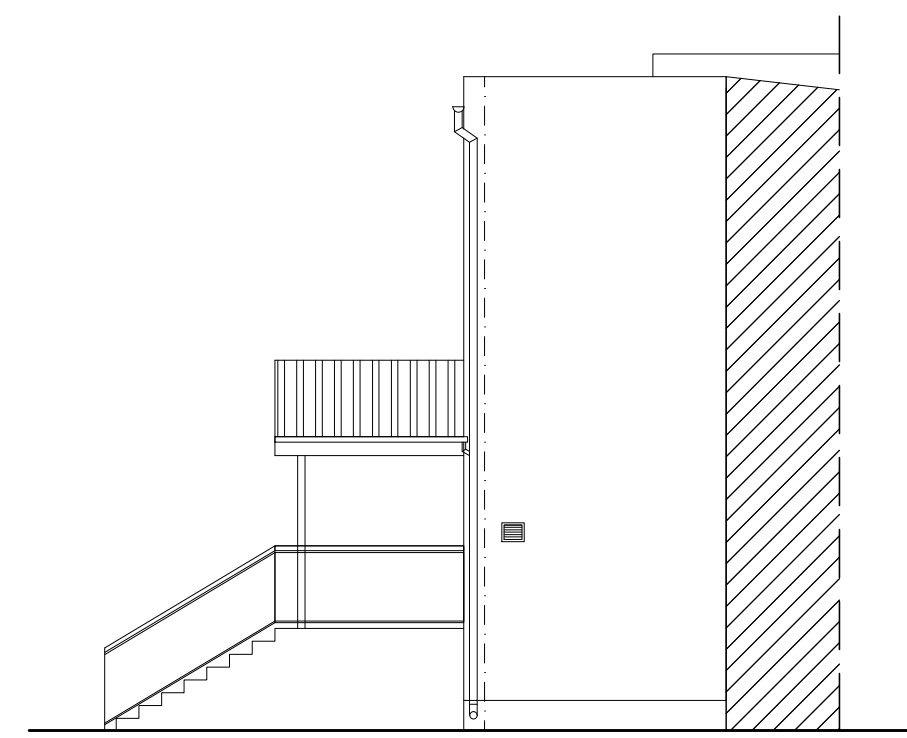


FRAGM.C

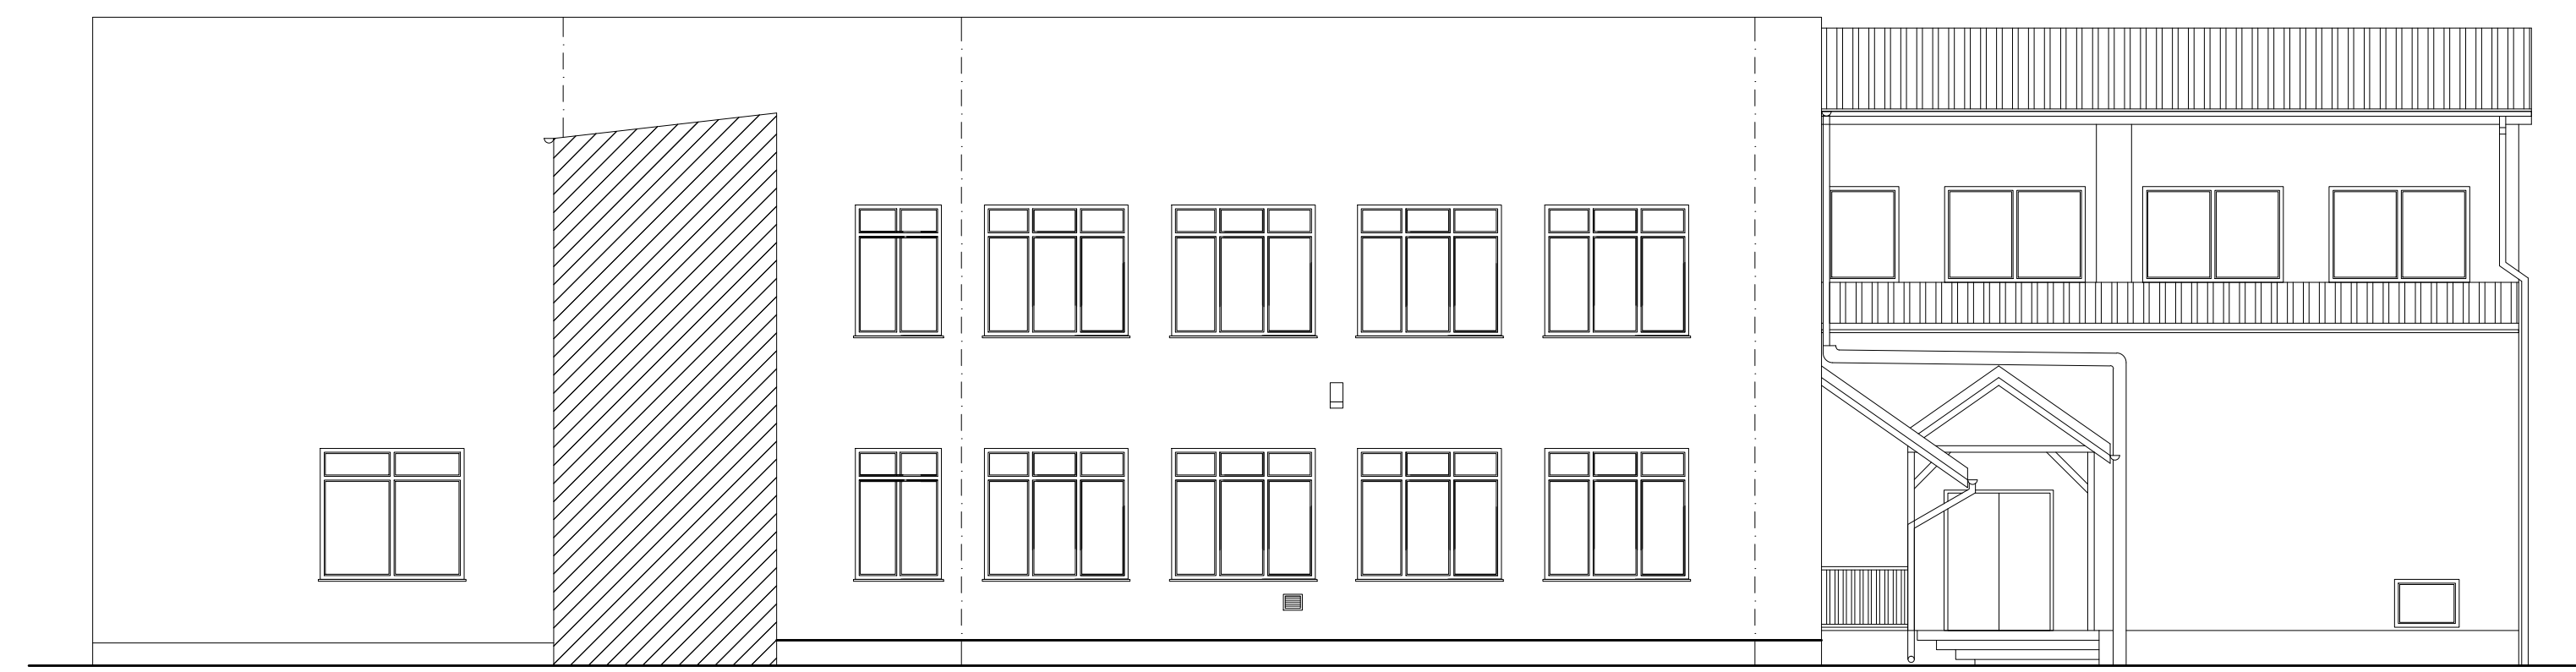


FRAGM.G



FRAGM.D

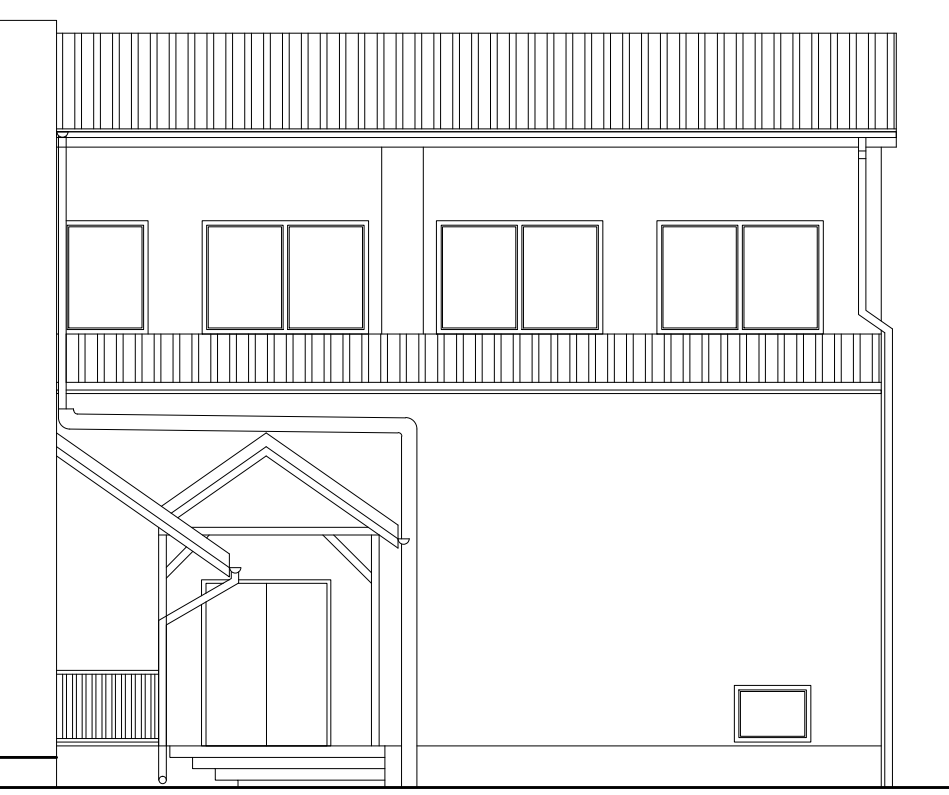

FRAGM.E

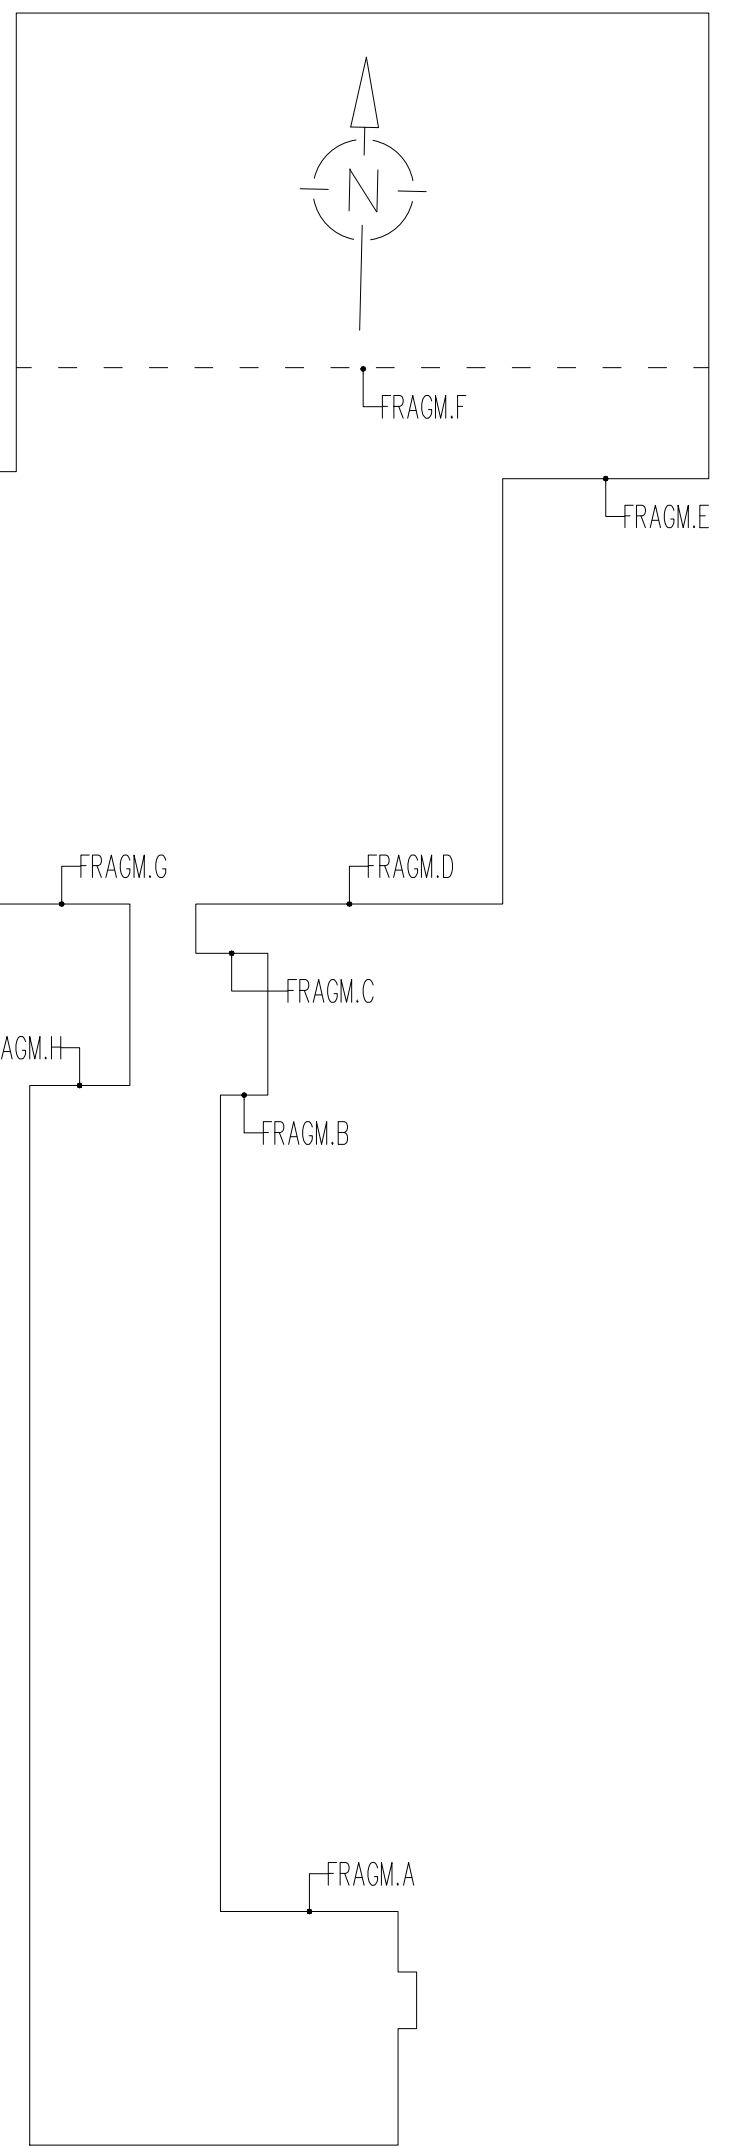

JEDNOSTKA PROJEKTOWA:	"BIBCon.pl", ul. Przybyszewskiego 43a/17, 60-356 Poznań tel./fax: +48 61 661 10 71; tel.: +48 660 951 915		
TEMAT:	BUDYNEK ZESPOŁU SZKÓŁ W ŚWIECIECHOWIE		
INWESTOR:	GMINA ŚWIECIECHOWA ul. Ułańska 4, 64-115 Świeciechowa		
LOKALIZACJA:	ul. Szkolna 15, 64-115 Świeciechowa		
BRANŻA:	INWENTARYZACJA	SKALA:	1:200
RYSEK:	ELEWACJE	DATA:	2016.06
PROJEKTANT:	mgr inż. arch. Monika Jasirska nr upr. OKK/UpB/29/2005	PODPIS:	NR RYS.: 105
OPRACOWAŁ:	mgr inż. arch. Dorota Zając	PODPIS:	STRONA: 94