Szczegół

Skala 1:10

Oporniki, krawężniki i obrzeża betonowe

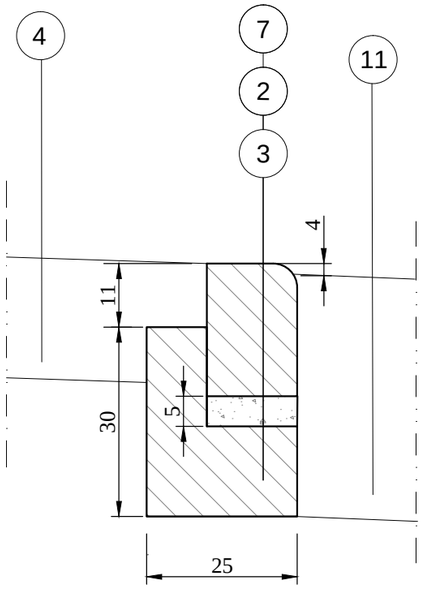

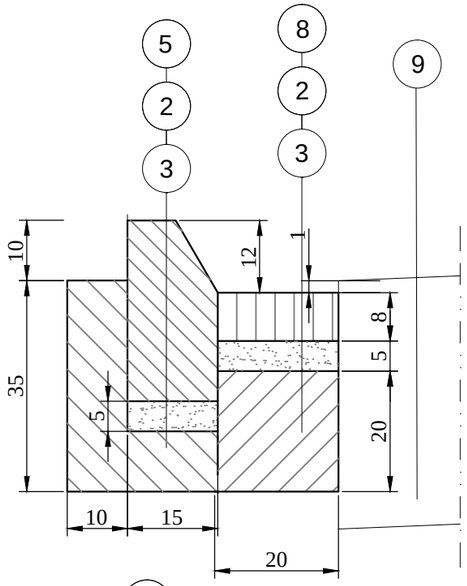

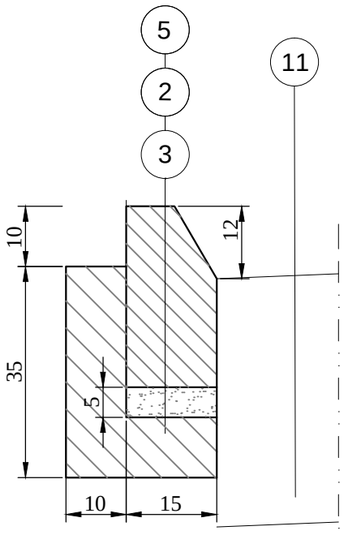

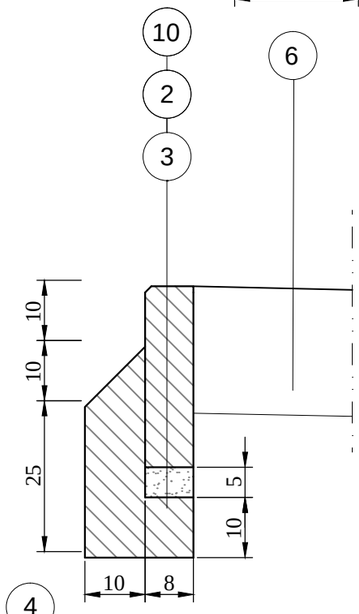

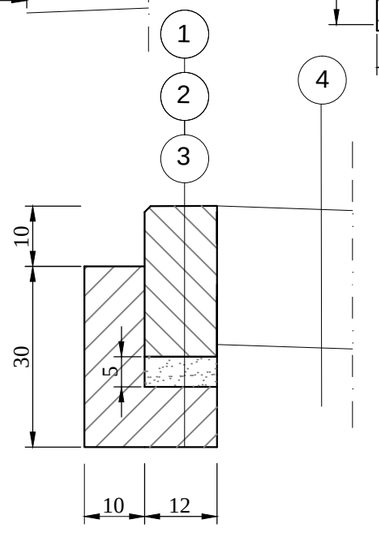

SZCZEGÓŁY KONSTRUKCYJNE – LEGENDA

1	Opornik betonowy 12x25x100 cm
2	Podsypka cementowo - piaskowa w stosunku 1:3
3	Ława betonowa z oporem z betonu C12/15
4	Konstrukcja zjazdu indywidalnego
5	Krawężnik betonowy 15x30x100 cm
6	Kostrukcja chodnika
7	Krawężnik betonowy najazdowy 15x22x100 cm
8	Ściek z kostki betonowej gr. 8 cm
9	Konstrukcja jezdni
10	Obrzeże betonowe 8x30x100 cm
11	Ciąg pieszo-jezdny

Wykonawca	Zamawiający
ESPEJA BIURO PROJEKTOWE *Espeja biuro projektowe* *ulica Górnośląska 8/13* *62-800 Kalisz*	*Gmina Święciechowa* *ul. Ułańska 4,* *64-115 Święciechowa*

Data opracowania 09.2017	*Tytuł zadania:*	*Budowa ulicy Produkcyjnej w Święciechowie*
	Stadium	*Projekt Budowlano-Wykonawcze*
Skala 1:10	*Tytuł rysunku*	*Szczegóły Konstrukcyjne*

Branża	*Stanowisko*	*Imię i nazwisko*	*Nr uprawnień*	*Podpis*	
Drogowa	*Projektant*	*mgr inż. Tomasz Kosior*	*WKP/0095/PWOD/07*		*Nr Rys 6.1*
	Sprawdzający	*mgr inż. Zbigniew Janaszczyk*	*20/75*		
	Opracował	*inż. Michał Suchecki*	-		