


Szczegó

Skala 1:50


Zjazd indywidualny z kostki betonowej

WIDOK 1-1

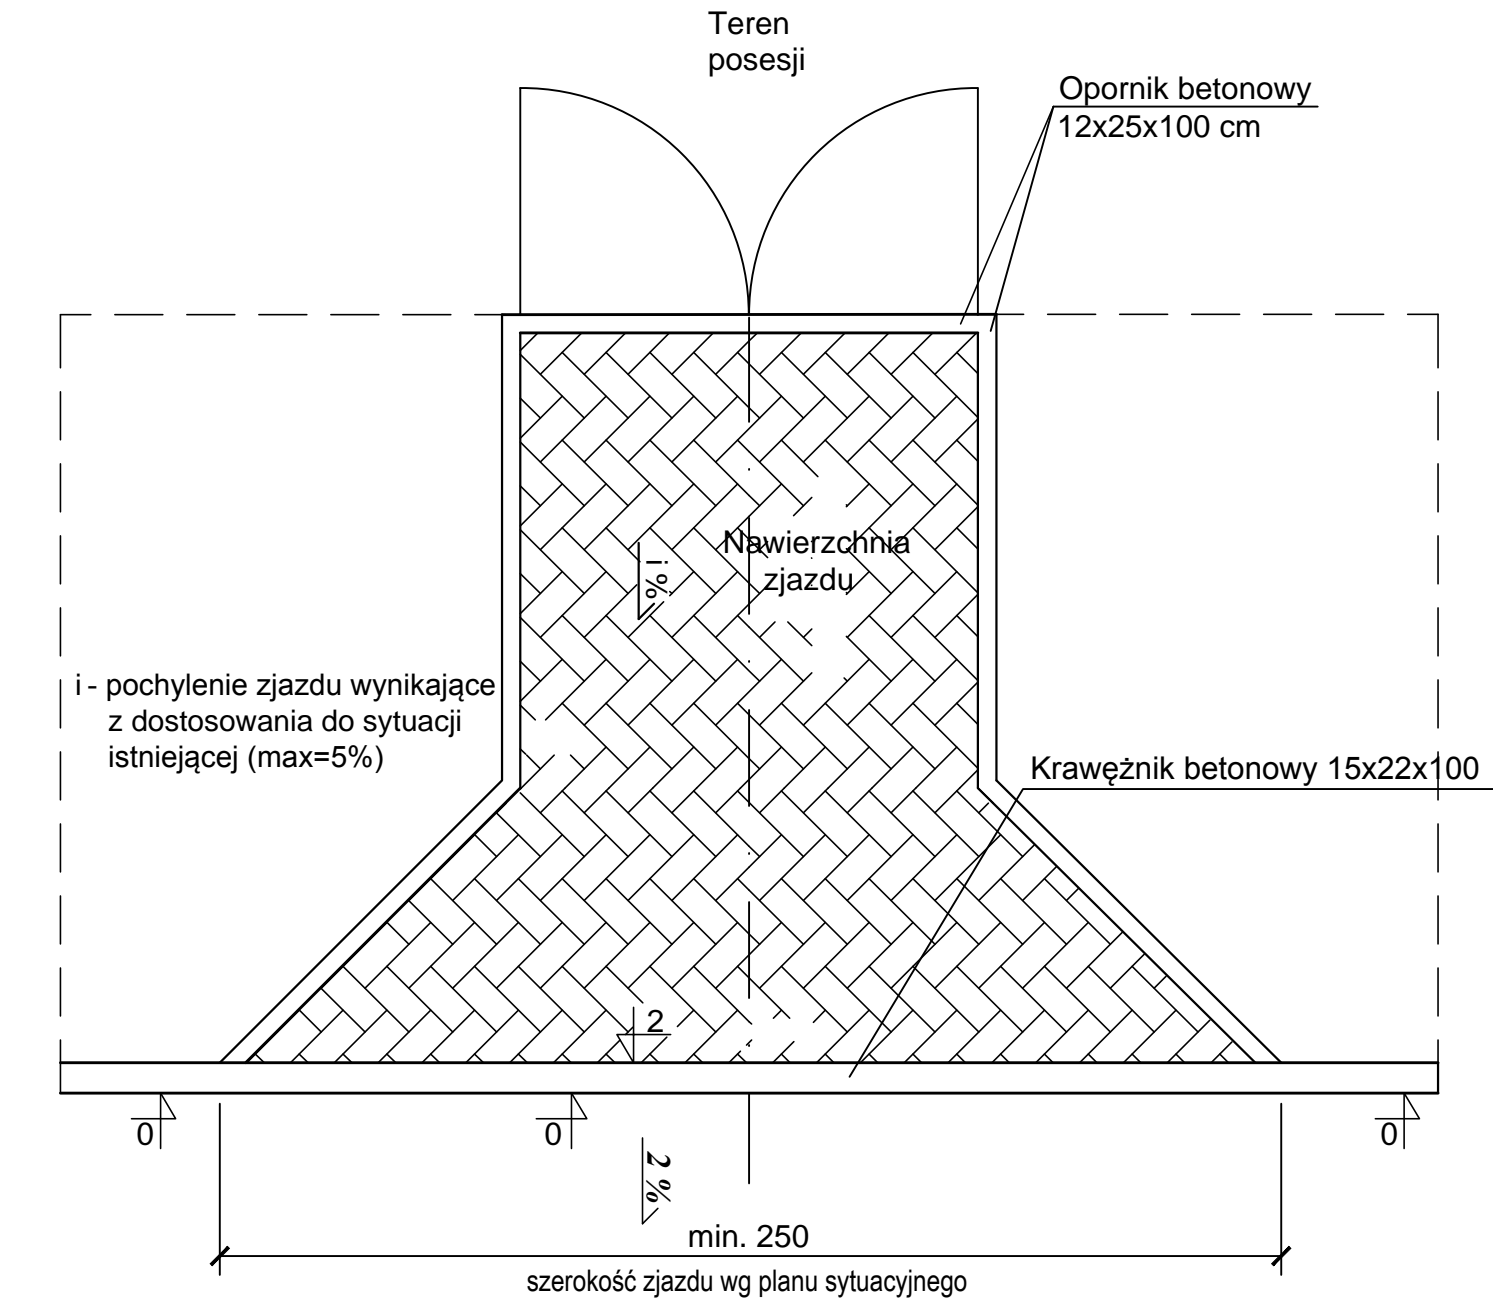

- kostka betonowa gr 8 cm-
nawierzchnia zjazdu indywidualnego

PRZEKRÓJ 1-1

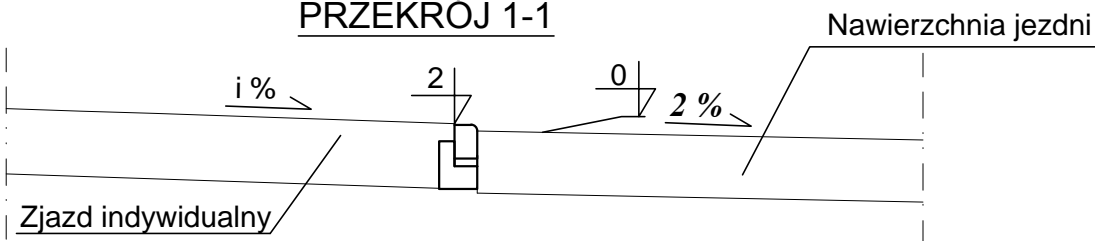


Szczegó

Skala 1:50

Zjazd publiczny z kostki betonowej

WIDOK 2-2

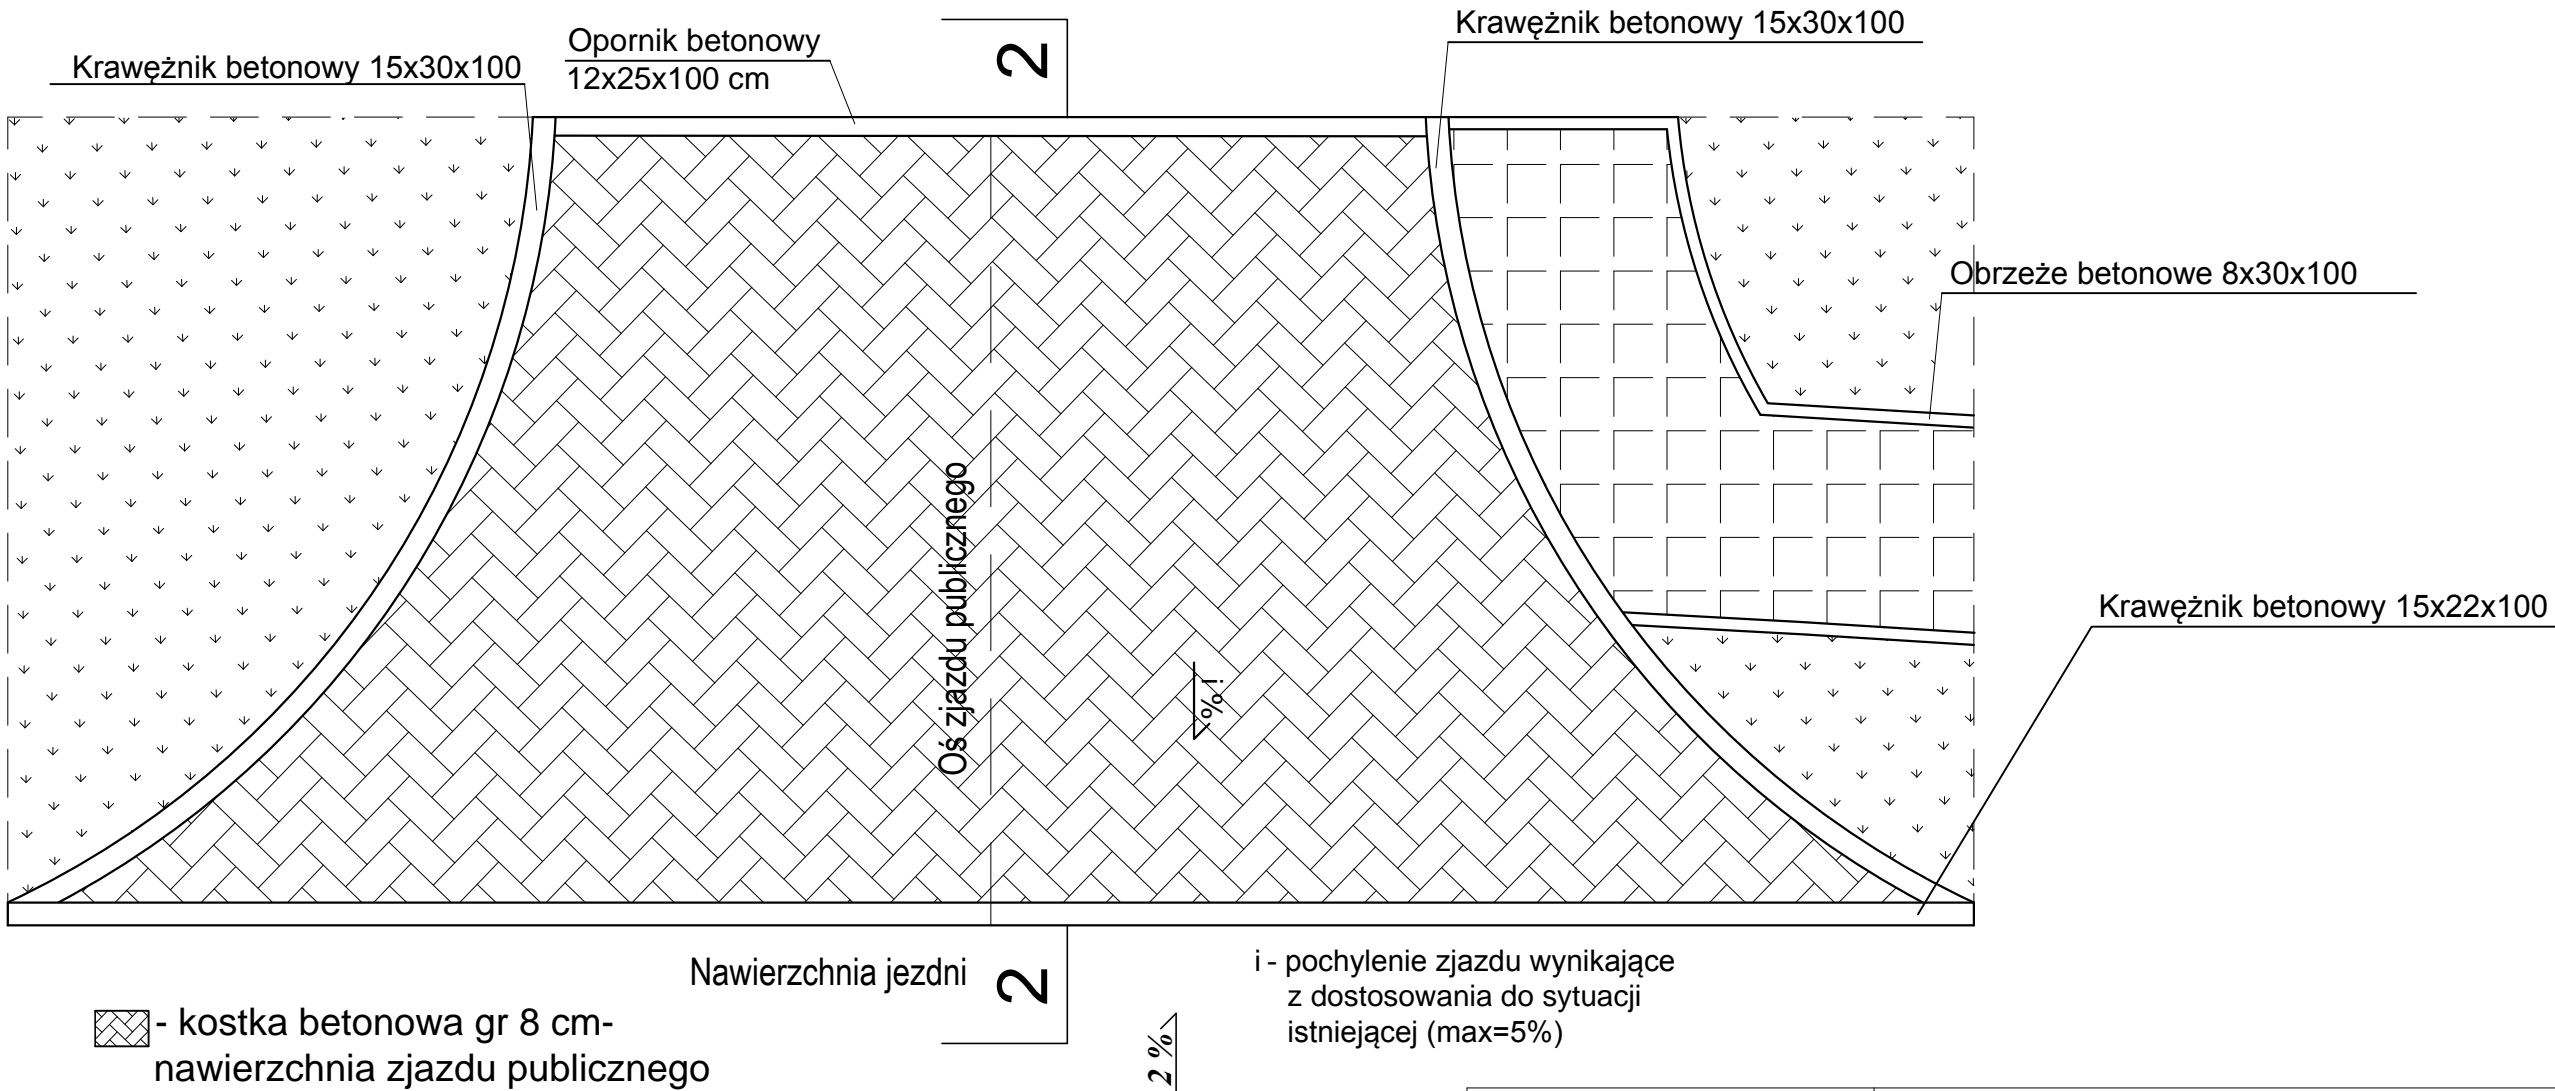




- kostka betonowa gr 8 cm-
nawierzchnia zjazdu publicznego

-kostka betonowa gr. 6cm- nawierzchnia
chodnika

- humus- nawierzchnia istniejąca

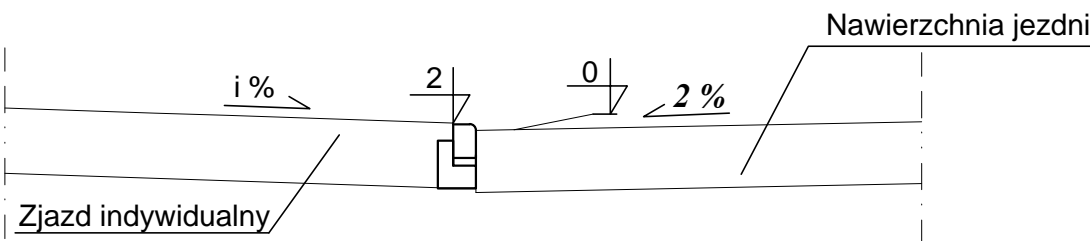PRZEKRÓJ 2-2



Wykonawca		Zamawiający			
<div> Espeja biuro projektowe ulica Górnoślaska 8/13 62-800 Kalisz</div>		<div></div> <div>Gmina Świąciechowa ul. Ułańska 4, 64-115 Świąciechowa</div>			
Data opracowania 09.2017		Tytuł zadania:	Budowa ulicy Produkcyjnej w Świąciechowie		
		Stadium	Projekt Budowlano-Wykonawczy		
Skala 1:50		Tytuł rysunku	Szczegóły konstrukcyjne		
Branża	Stanowisko	Imię i nazwisko	Nr uprawnień	Podpis	Nr Rys 6.2
Drogowa	Projektant	mgr inż. Tomasz Kosior	WKP/0095/PWOD/07		
	Sprawdzający	mgr inż. Zbigniew Janaszczyk	20/75		
	Opracował	inż. Michał Suchecki	-		