



Wylot W80, W81, W82, W83

PRZEKRÓJ A-A

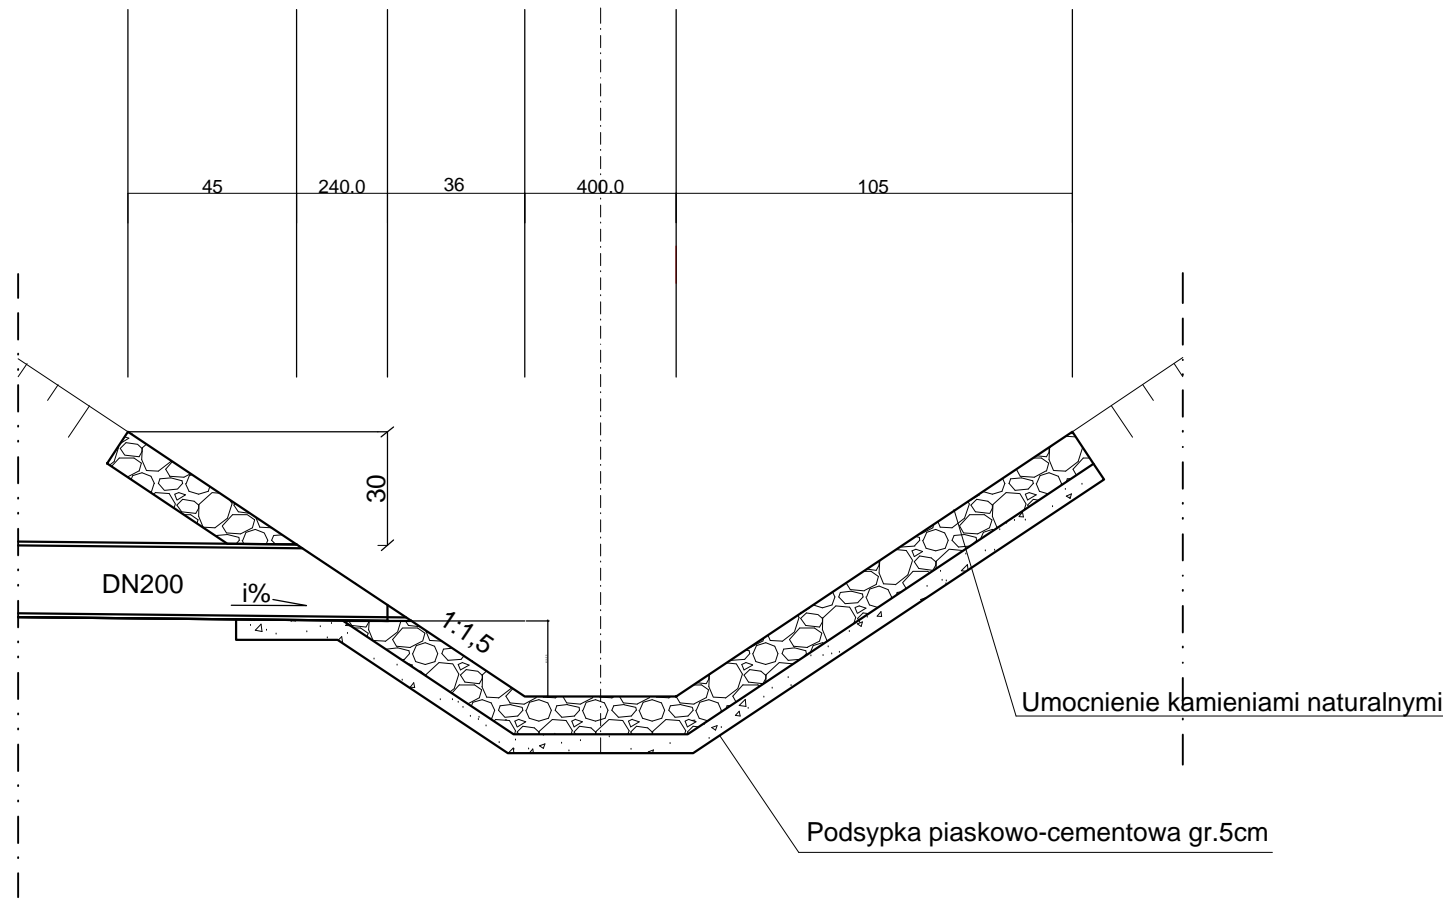




PRZEKRÓJ B-B

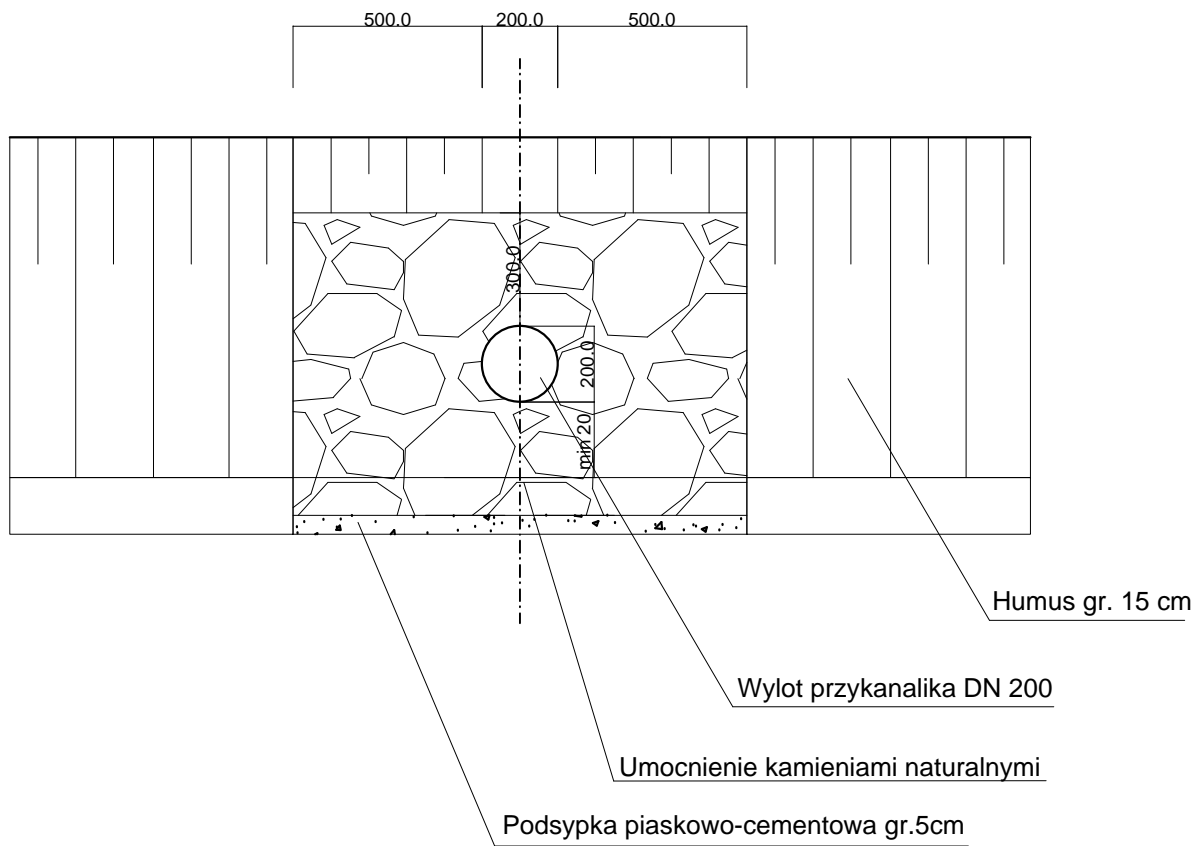WIDOK OD CZOŁA

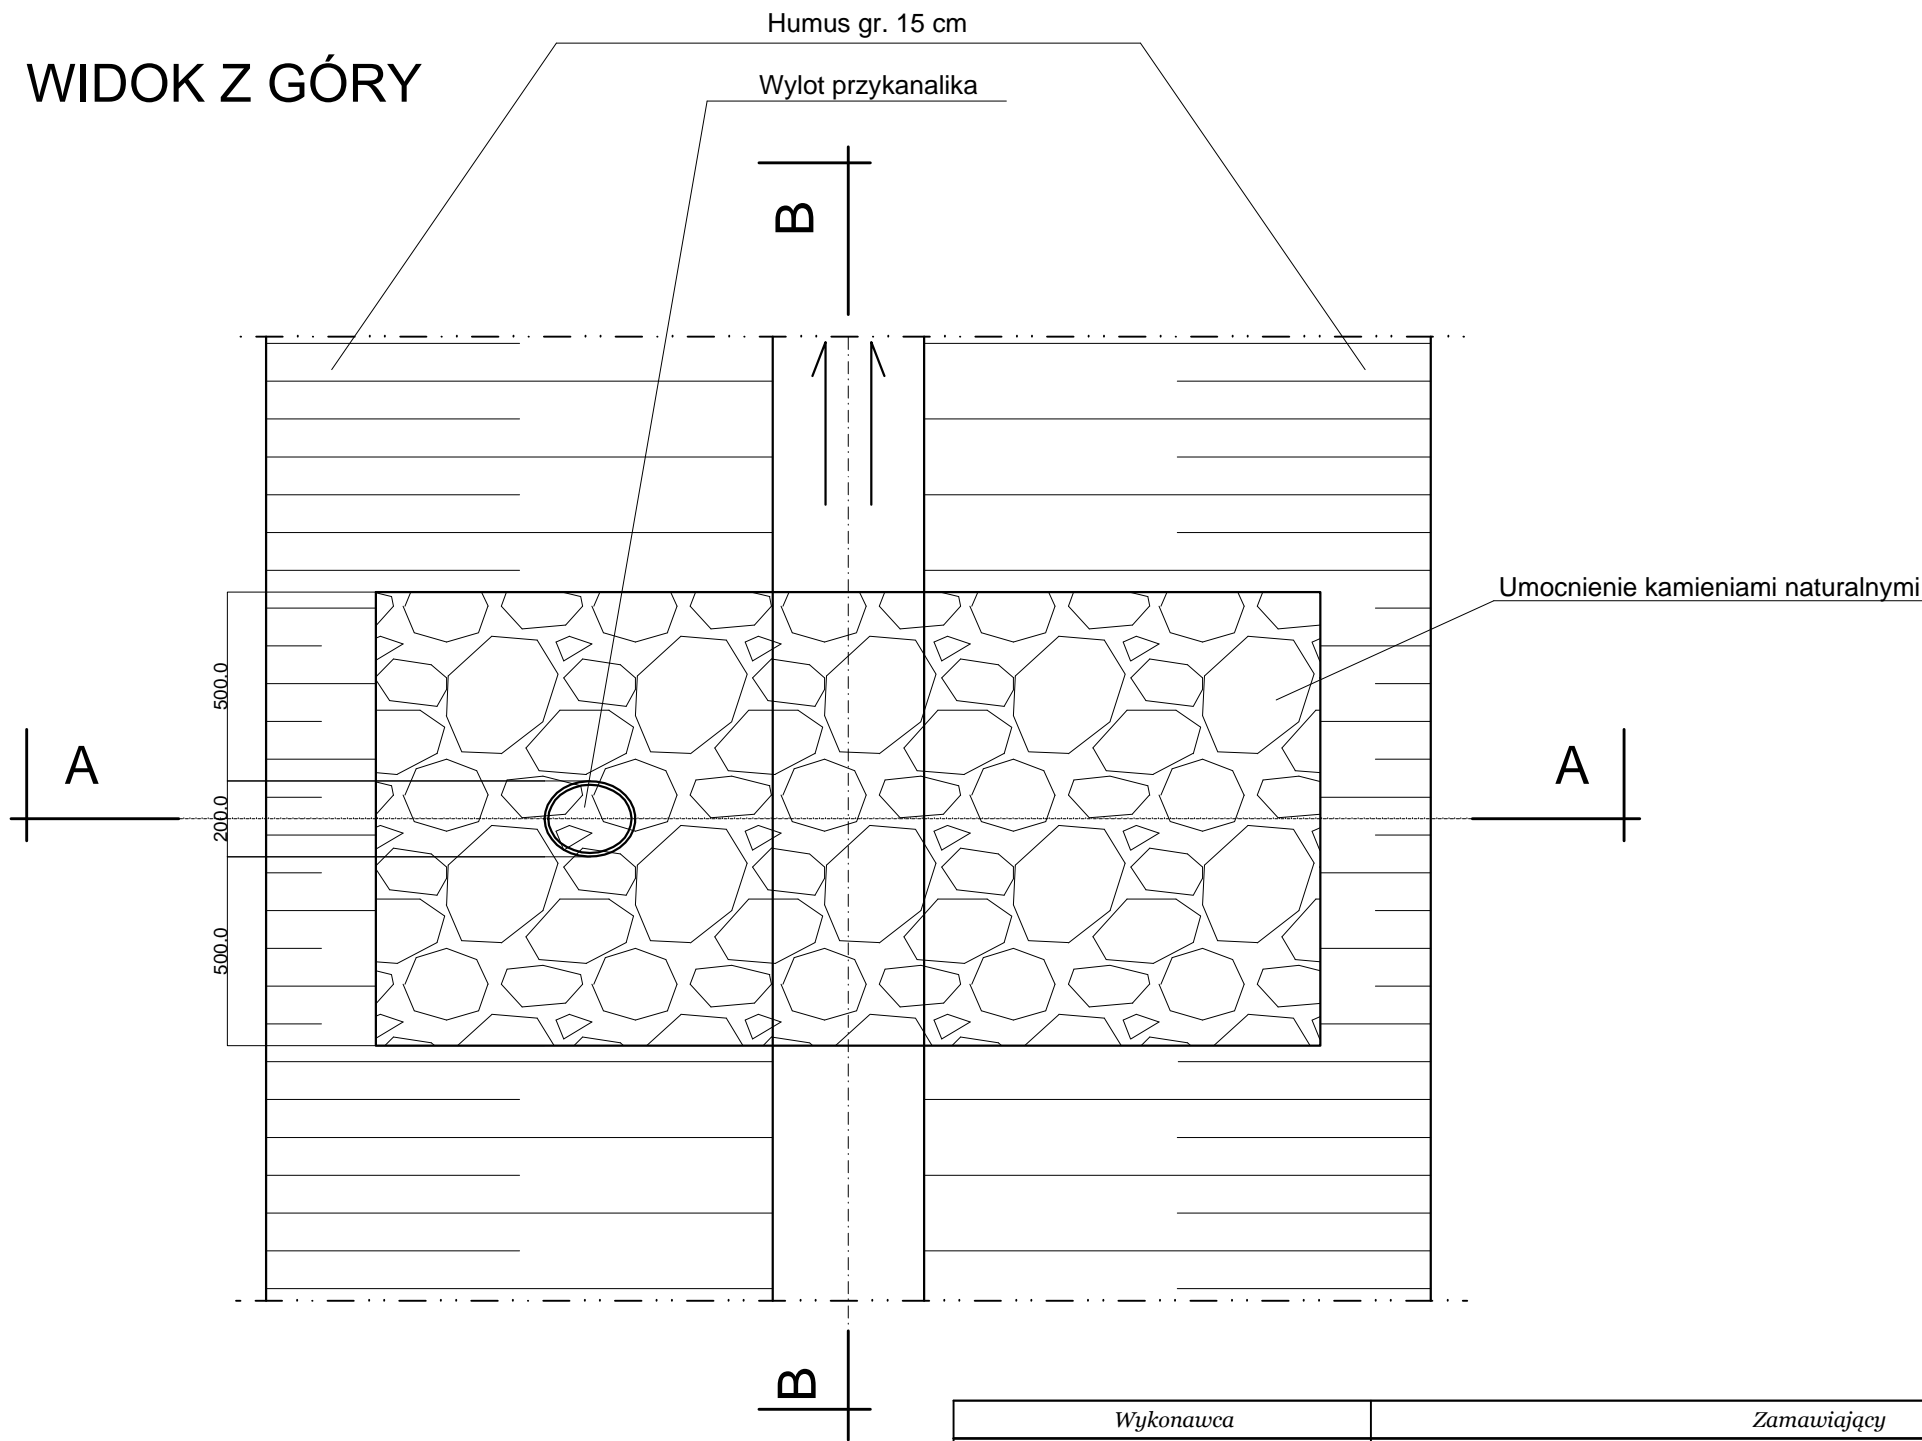

WIDOK Z GÓRY



Wykonawca				Zamawiający		
 Espeja biuro projektowe ulica Górnoślaska 8/13 62-800 Kalisz				 Gmina Święciechowa ul. Ulańska 4, 64-115 Święciechowa		
Data opracowania 09.2017		Tytuł zadania:		Budowa ulicy Produkcyjnej w Święciechowie		
		Stadium		Projekt Budowlano - Wykonawczy		
Skala 1:20		Tytuł rysunku		Szczegóły konstrukcyjne- wylot przykanalika W80, W81, W82, W83		
Branża	Stanowisko	Imię i nazwisko		Nr uprawnień	Podpis	Nr Rys 4.4
Sanitarna	Projektant	mgr inż. Monika Żurawska		WKP/0273/PWOS/06		
	Sprawdzający	mgr inż. Zbigniew Janaszczyk		20/75		
	Opracował	inż. Dawid Pomianek		-		