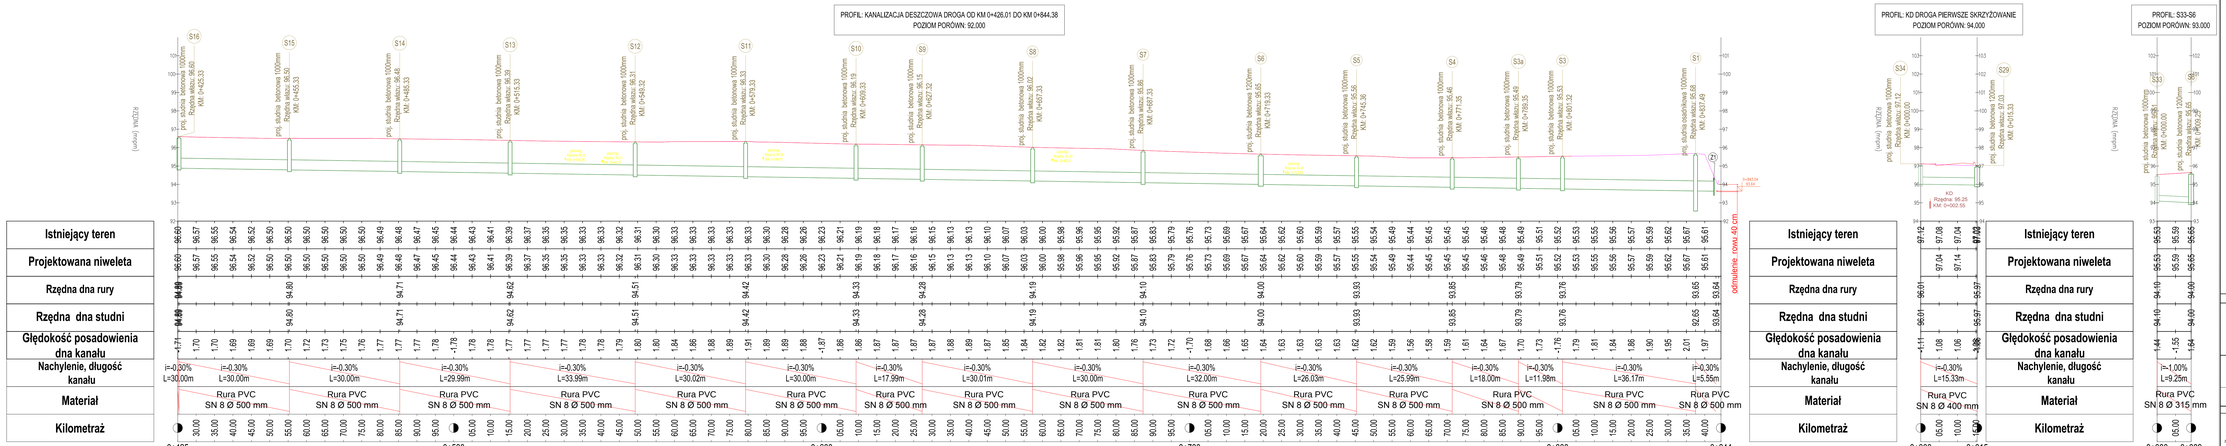

Legenda:

- proj. niweleta jezdni
- istn. niweleta terenu

Wykonawca	Zamawiający
ESPEJA BIURO PROJEKTOWE Espeja biuro projektowe ulica Górnośląska 8/13 62-800 Kalisz	Gmina Święciechowa ul. Ułańska 4, 64-115 Święciechowa

Data opracowania 09.2017	Tytuł zadania:	Budowa ulicy Produkcyjnej w Święciechowie
	Studium	Projekt Budowlano - Wykonawczy
Skala 1:100/500	Tytuł rysunku	Profil Podłużny

Branża	Stanowisko	Imię i nazwisko	Nr uprawnień	Podpis
Sanitarna	Projektowa	mgr inż. Monika Żurawska	WKP/ZSP/PROJ/ZUR	
	Sprawdzający	mgr inż. Zbigniew Jaworczyk	2019	
	Opracował	inż. Daniel Pomianek	-	

Nr Rys 3-4