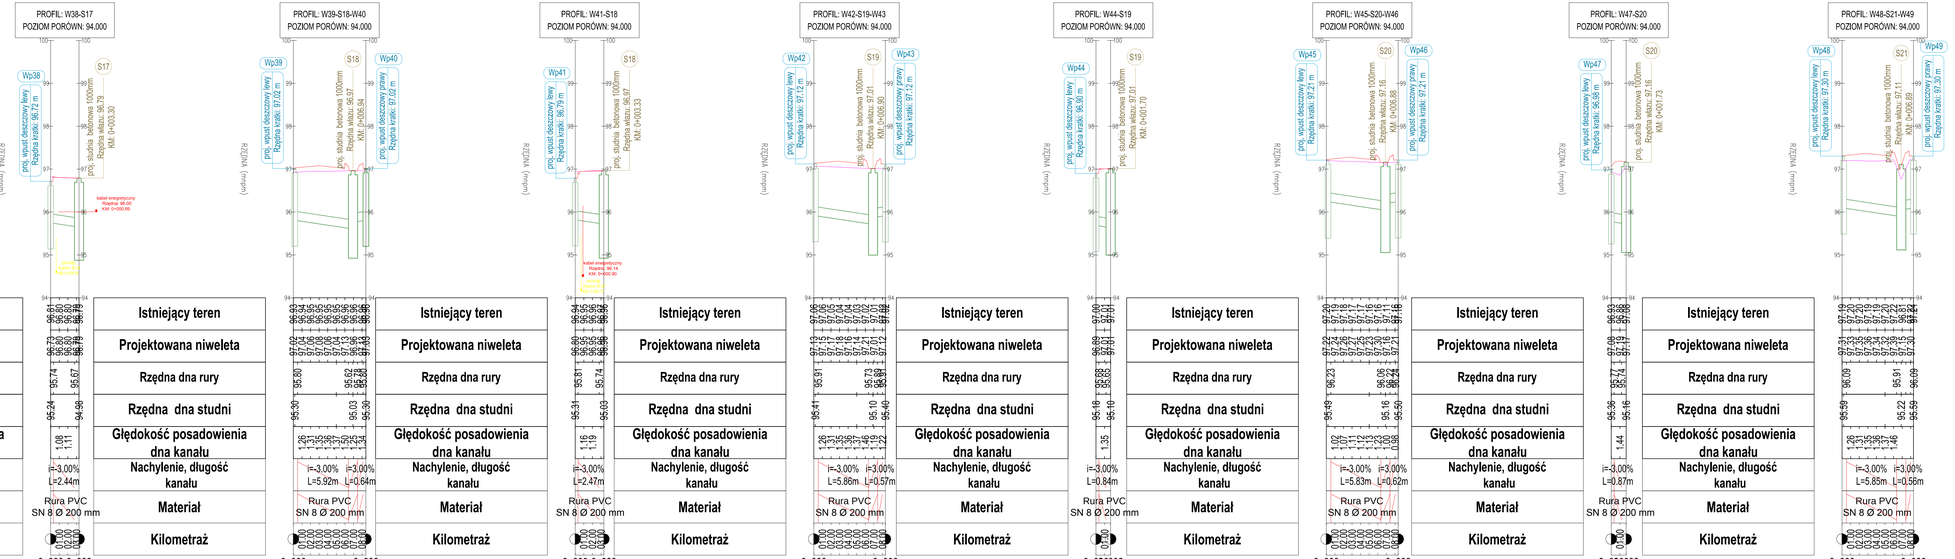

Legenda:

- proj. niweleta jezdni
- istn. niweleta terenu

Wykonawca		Zamawiający	
ESPEJA BIURO PROJEKTOWE Espeja biuro projektowe ulica Górnośląska 8/13 62-800 Kalisz		Gmina Święciechowa ul. Ularska 4, 64-115 Święciechowa	
Data opracowania 09.2017		Tytuł zadania:	Budowa ulicy Produkcyjnej w Święciechowie
		Studium	Projekt Budowlano - Wykonawczy
Skala 1:100/250		Tytuł rysunku	Profil Podłużny

Branża	Stanowisko	Imię i nazwisko	Nr uprawnień	Podpis	
Sanitarna	Projektant	mgr inż. Monika Żarnowska	WKP/0073/PWOS/08		Nr Rys 3.8
	Sprawdzający	mgr inż. Zbigniew Jemielniak	2075		
	Opracował	Inż. Dawid Pomianek	-		