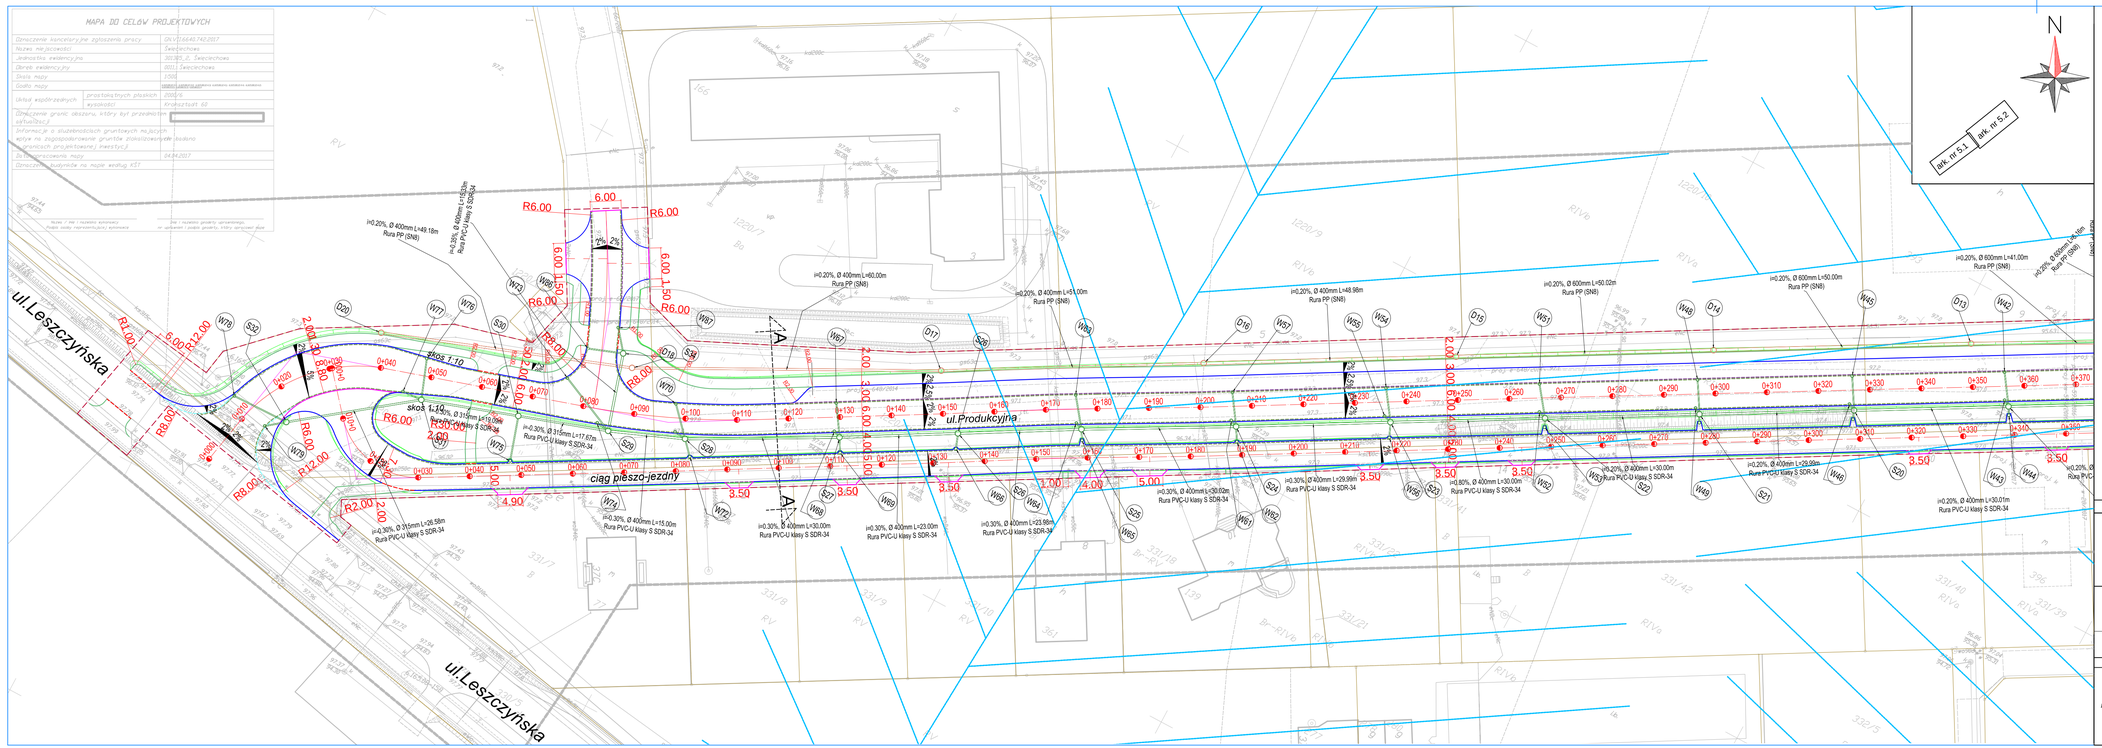

Legenda:

Odwodnienie drogi

- projektowana kanalizacja deszczowa PVC Ø 315 mm
- projektowana kanalizacja deszczowa PVC Ø 400 mm
- projektowany betonowy wpust drogowy Ø 500 mm wraz przykanalikiem z rur PVC Ø 200 mm
- projektowana betonowa ścianka czołowa
- umocnienie wylotu kanalizacji deszczowej - odwodnienie drogi, kamieniem polnym 16-20 cm spoinowany zaprawą cementową

Odwodnienie terenów inwestycyjnych

- projektowana kanalizacja deszczowa PVC Ø 400 mm
- projektowana kanalizacja deszczowa PP Ø 600 mm
- projektowany betonowy wpust drogowy Ø 500 mm wraz przykanalikiem z rur PVC Ø 200 mm
- projektowana betonowa ścianka czołowa
- umocnienie wylotu kanalizacji deszczowej - tereny inwestycyjne, kamieniem polnym 16-20 cm spoinowany zaprawą cementową

Branża drogowa - odrębne opracowanie

- oś jezdni
- zakres robót drogowych
- krawężnik betonowy 15x30 cm
- krawężnik betonowy obniżony 15x30 cm
- krawężnik betonowy typ uliczny 15x22 cm najazdowy
- krawężnik betonowy układany na płask 15x30 cm
- ściek z 2 rzędów betonowej kostki brukowej, szer. 20 cm
- obrzeże betonowe 8x30 cm
- opornik betonowy 12/25 cm
- stalowa bariera ochronna typu N2 W2
- istniejąca sieć drenarska

Wykonawca	Zamawiający
ESPEJA BIURO PROJEKTOWE Espeja biuro projektowe ulica Górnośląska 8/13 62-800 Kalisz	Gmina Święciechowa ul. Ułańska 4, 64-115 Święciechowa

Data opracowania 09.2017	Tytuł zadania:	Budowa ulicy Produkcyjnej w Święciechowie
	Stadium	Projekt Budowlano - Wykonawczy
Skala 1:500	Tytuł rysunku	Plan istniejącej sieci drenarskiej

Branża	Stanowisko	Imię i nazwisko	Nr uprawnień	Podpis	
Drogowa	Projektant	mgr inż. Monika Żurawska	WKP/0173/PWOK/16		Nr Rys 5.1
	Sprawdzający	mgr inż. Zbigniew Jaruszczyk	2075		
	Opracował	inż. Dawid Pomianek	-		