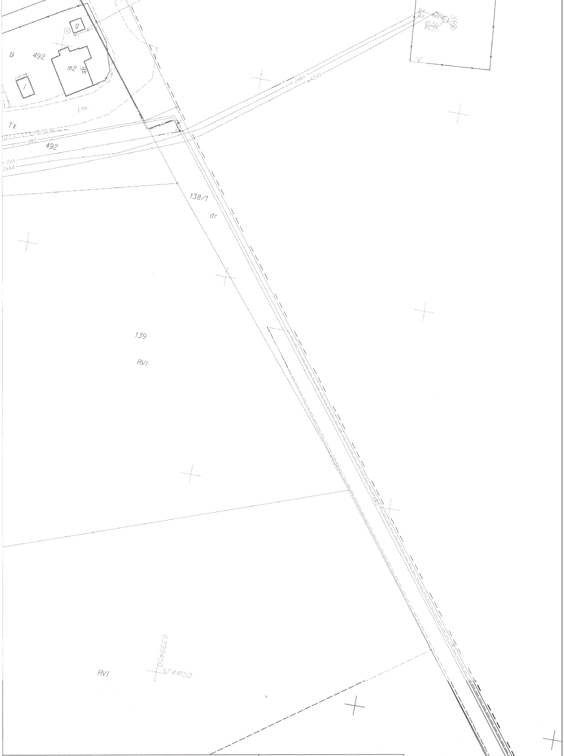
B
492
m2
46
g
i
j.mb.
Tk
eWO
492
2eN
2eNA
138/1
dr
2eNA
w4200
87.50
85.35
139
RVI
RVI
6399450
5744150

MAPA DO CELÓW PROJEKTOWYCH

Oznaczenie kancelaryjne zgłoszenia pracy		GN.VII.6640.3033.2015
Nazwa miejscowości		Strzyżewice
Jednostka ewidencyjna		301305_2, Święciechowa
Obręb ewidencyjny		0010, Strzyżewice
Skala mapy		1:500
Godło mapy		6.164.08.03.3.3; 6.164.08.03.3.1; 6.164.08.03.1.3; 6.164.08.03.1.1; 6.165.08.23.3.3; 6.165.08.23.3.1
Układ współrzędnych	prostokątnych płaskich	2000/6
	wysokości	Kronsztadt 60
Oznaczenie granic obszaru, który był przedmiotem aktualizacji		⌐ — — — — ¬
Informacje o służebnościach gruntowych mających wpływ na zagospodarowanie gruntów zlokalizowanych w granicach projektowanej inwestycji		nie badano
Data opracowania mapy		22.10.2015

USŁUGI GEODEZYJNO KARTOGRAFICZNE
I KONSULTINGOWE
"PRYZMAT" S.C.
J. Florczak, R. Florczak
ul. Lipowa 66, 64-100 LESZNO
tel./fax 65-520 98 39, e-mail: pryzmat@geodeta.pl
NIP 697-001-89-37, REGON: 410012833

Nazwa / Imię i nazwisko wykonawcy
Podpis osoby reprezentującej wykonawcę

Jerzy Florczak
geodeta uprawniony
Uprawnienia GUGiK nr 2625
64-120 Krzemieniewo, ul. Spółdzielcza 100
tel. 65-536-06-93, tel. kom. 601 752 954

Imię i nazwisko geodety uprawnionego,
nr uprawnień i podpis geodety, który opracował mapę

Poświadcza się, że niniejszy dokument
został opracowany w wyniku prac
geodezyjnych i kartograficznych,
których rezultaty zawiera operat
techniczny wpisany do ewidencji
materiałów państwowego zasobu
geodezyjnego i kartograficznego

STAROSTA LESZCZYŃSKI

P.3013. 2015. 2854
(Identyfikator ewidencyjny materiału zasobu - operatu technicznego)

2015 -11- 03
(Data wpisania operatu technicznego do ewidencji materiałów zasobu)

(Imię, nazwisko, podpis osoby reprezentującej organ)

Leszno dn. 2015-11-03
Sporządził(a) wydruk: Agnieszka Odelska-Wideł

PLAN SYTUACYJNY

skala 1 : 500

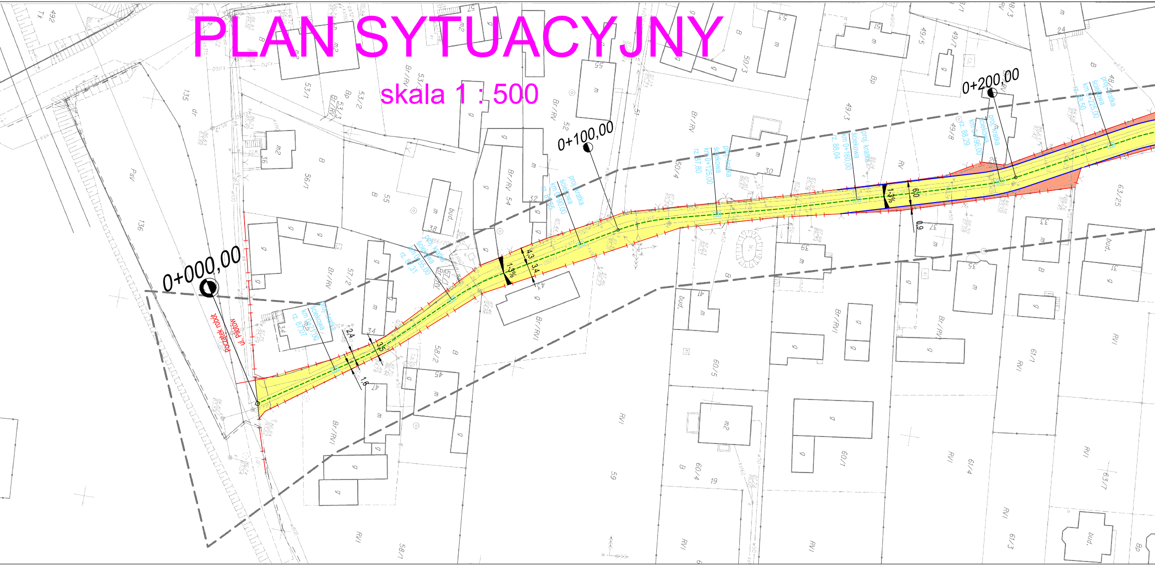
0+000,00
Początek robót
ul. Pilotów
0+100,00
0+200,00
proj. kratka ściekowa km 0+21,00 rz. 87,07
proj. kratka ściekowa km 0+55,00 rz. 87,31
proj. kratka ściekowa km 0+90,00 rz. 87,55
proj. kratka ściekowa km 0+125,00 rz. 87,80
proj. kratka ściekowa km 0+160,00 rz. 88,04
proj. kratka ściekowa km 0+196,00 rz. 88,29
proj. kratka ściekowa km 0+225,00 rz. 88,50
2,4
3,5
1,6
4,3
3,4
1-3%
6,0
0,9
Br/RV
Br/RVI
RVI
RV
Bp
B
Psv
dr
TK
492
135
136
36
53/1
53/2
53/3
55
56/1
57/1
57/2
58/1
58/2
59
60/1
60/4
60/5
61/1
61/3
61/4
63/7
63/25
49/3
49/5
49/7
49/8
50/3
50/4
51
52
54
48/3
38
34
32
30
33
35
37
39
41
45
47
19
24
26
m
m2
g
bud.

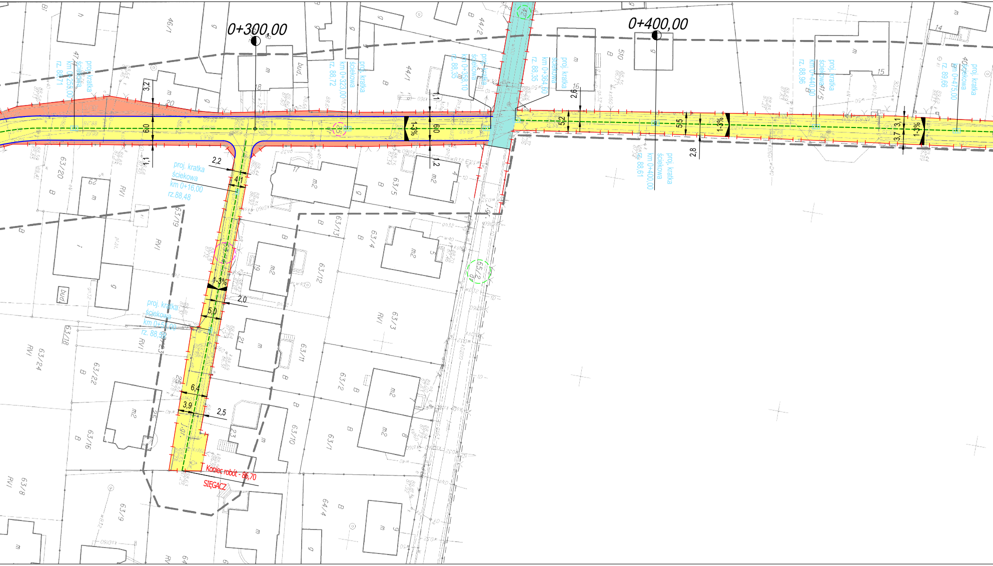
0+300,00
0+400,00
proj. kratka ściekowa km 0+253,00 rz. 88,71
proj. kratka ściekowa km 0+323,00 rz. 88,72
proj. kratka ściekowa km 0+358,10 rz. 88,35
proj. kratka ściekowa km 0+364,60 rz. 88,35
proj. kratka ściekowa km 0+400,00 rz. 88,61
proj. kratka ściekowa km 0+440,00 rz. 88,96
proj. kratka ściekowa km 0+475,00 rz. 89,66
proj. kratka ściekowa km 0+16,00 rz.88,48
proj. kratka ściekowa km 0+51,00 rz. 88,59
1-3%
3,2
6,0
1,1
1,2
2,6
5,2
5,5
2,8
3,1
3,7
2,2
4,1
2,0
5,0
6,4
3,9
2,5
Koniec robót - 86,70
SIĘGACZ
46/1
44/2
44/1
47
63/20
63/19
63/18
63/24
63/22
63/16
63/8
63/9
63/13
63/12
63/11
63/10
63/5
63/4
63/3
63/2
63/1
64/4
65/2
41/5
40
510
RV
RVI
bud.

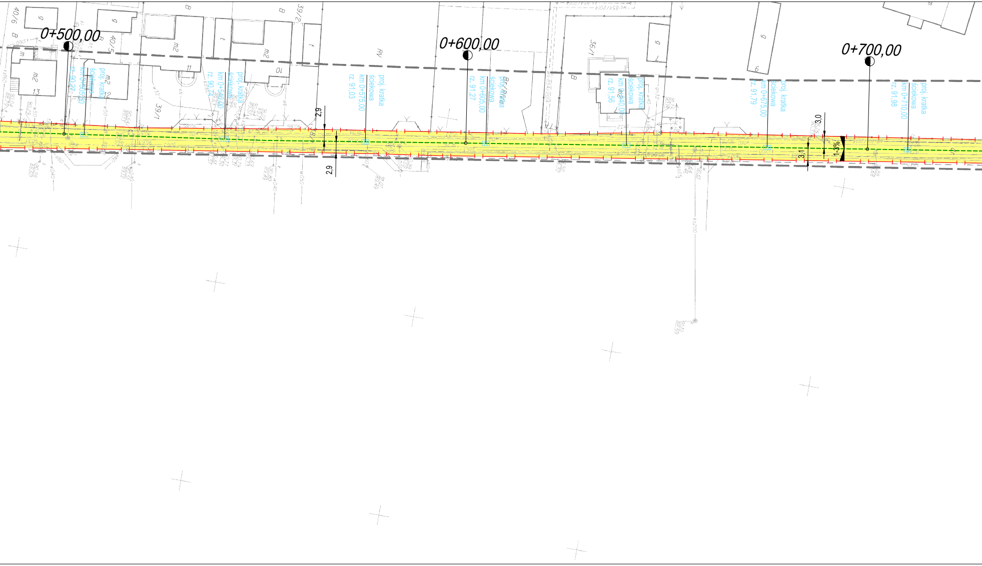
0+500,00
0+600,00
0+700,00
proj. kratka ściekowa km 0+505,00 rz. 90,27
proj. kratka ściekowa km 0+540,00 rz. 90,74
proj. kratka ściekowa km 0+575,00 rz. 91,03
proj. kratka ściekowa km 0+605,00 rz. 91,27
proj. kratka ściekowa km 0+640,00 rz. 91,56
proj. kratka ściekowa km 0+675,00 rz. 91,79
proj. kratka ściekowa km 0+710,00 rz. 91,98
2,9
2,9
3,0
3,1
1-3%
40/6
40/5
39/2
39/1
36/1
m2
13
12
11
10
RV
B
g
t
wo-854/2014

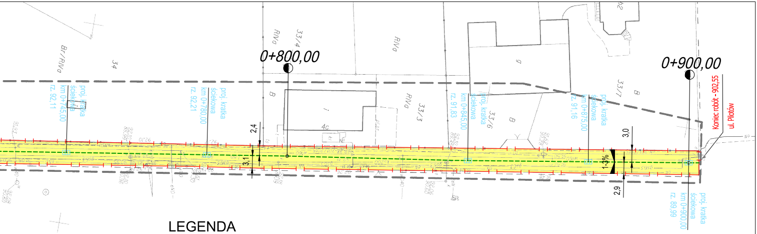
0+800,00
0+900,00
Koniec robót - 902,55
ul. Pilotów
proj. kratka ściekowa km 0+745,00 rz. 92,11
proj. kratka ściekowa km 0+780,00 rz. 92,21
proj. kratka ściekowa km 0+845,00 rz. 91,83
proj. kratka ściekowa km 0+875,00 rz. 91,16
proj. kratka ściekowa km 0+900,00 rz. 89,99
2,4
3,1
3,0
2,9
1-3%
34
Br/RIVa
33/4
RIVa
33/3
33/6
33/7
B
40

LEGENDA

⊢—⊣	Linia rozgraniczająca pas drogowy
🟨	Nawierzchnia jezdni z kostki betonowej szarej gr. 8 cm
🟧	Nawierzchnia jezdni z kostki betonowej czerwonej gr. 8 cm
🟦	Istniejąca nawierzchnia z kostki betonowej szarej gr. 8 cm
- - - - -	Proj. ściek z kostki betonowej
———	Proj. obrzeże betonowe 8x30x100
▥	Proj. wpust uliczny
*86,31	Proj. rzędne
◯ 387	Numery działek na których bedą prowadzone roboty budowlane

USŁUGI PROJEKTOWE
"FURMANIAK"
64-100 Leszno, ul. Rejtana 40/4

Temat	**Przebudowa drogi ulicy Pilotów w Strzyżewicach**			
Rodzaj opracowania	PLAN SYTUACYJNY			Nr rysunku 3
Stanowisko	Nazwisko	Data	Podpis	
Projektant:	mgr inż. Wiesław Furmaniak	12.2015		Skala
Sprawdzający:	mgr inż. Wojciech Furmaniak	12.2015		1 : 500