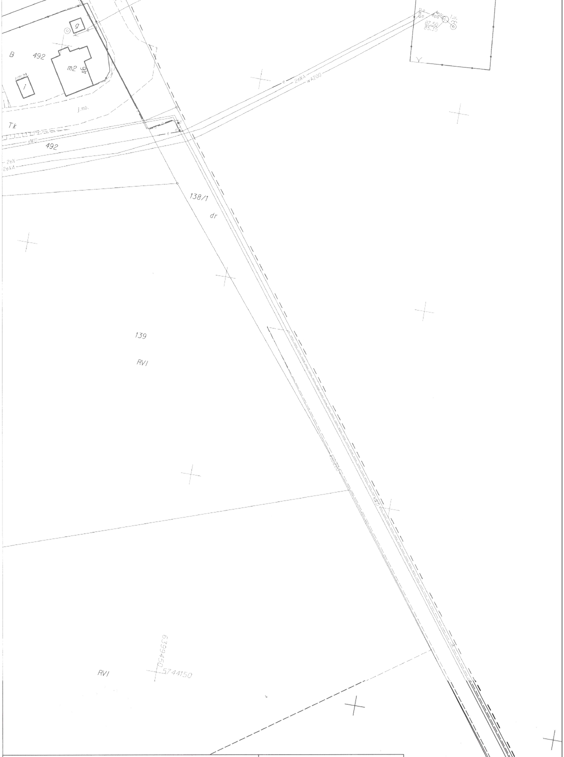
B
492
m2
46
g
Tk
eWD
492
2eN
2eNA
j.mb.
2eNA
w4200
138/1
dr
139
RVI
RVI
6399450
5744150
87.50
85.55

MAPA DO CELÓW PROJEKTOWYCH

Oznaczenie kancelaryjne zgłoszenia pracy		GN.VII.6640.3033.2015
Nazwa miejscowości		Strzyżewice
Jednostka ewidencyjna		301305_2, Święciechowa
Obręb ewidencyjny		0010, Strzyżewice
Skala mapy		1:500
Godło mapy		6.164.08.03.3.3; 6.164.08.03.3.1; 6.164.08.03.1.3; 6.164.08.03.1.1; 6.165.08.23.3.3; 6.165.08.23.3.1
Układ współrzędnych	prostokątnych płaskich	2000/6
	wysokości	Kronsztadt 60
Oznaczenie granic obszaru, który był przedmiotem aktualizacji		⌐ – – – – – ┘
Informacje o służebnościach gruntowych mających wpływ na zagospodarowanie gruntów zlokalizowanych w granicach projektowanej inwestycji		nie badano
Data opracowania mapy		22.10.2015

USŁUGI GEODEZYJNO KARTOGRAFICZNE
I KONSULTINGOWE
"PRYZMAT" S.C.
J. Florczak, R. Florczak
ul. Lipowa 66, 64-100 LESZNO
tel./fax 65-520 98 39, e-mail: pryzmat@geodeta.pl
NIP 697-001-89-37, REGON: 410012833

Nazwa / imię i nazwisko wykonawcy
Podpis osoby reprezentującej wykonawcę

Jerzy Florczak
geodeta uprawniony
Uprawnienia GUGiK nr 2625
64-120 Krzemieniewo, ul. Spółdzielcza 100
tel. 65-536-06-93, tel. kom. 601 752 954

Imię i nazwisko geodety uprawnionego,
nr uprawnień i podpis geodety, który opracował mapę

Poświadcza się, że niniejszy dokument został opracowany w wyniku prac geodezyjnych i kartograficznych, których rezultaty zawiera operat techniczny wpisany do ewidencji materiałów państwowego zasobu geodezyjnego i kartograficznego

STAROSTA LESZCZYŃSKI

P.3013. 2015. 2854
(Identyfikator ewidencyjny materiału zasobu - operatu technicznego)

2015 -11- 03
(Data wpisania operatu technicznego do ewidencji materiałów zasobu)

Mirosław Piotrowiak
(Imię, nazwisko i podpis osoby reprezentującej organ)

Leszno dn. 2015-11-03
Sporządził(a) wydruk: Agnieszka Odelska-Wideł

PLAN SYTUACYJNY

skala 1 : 500

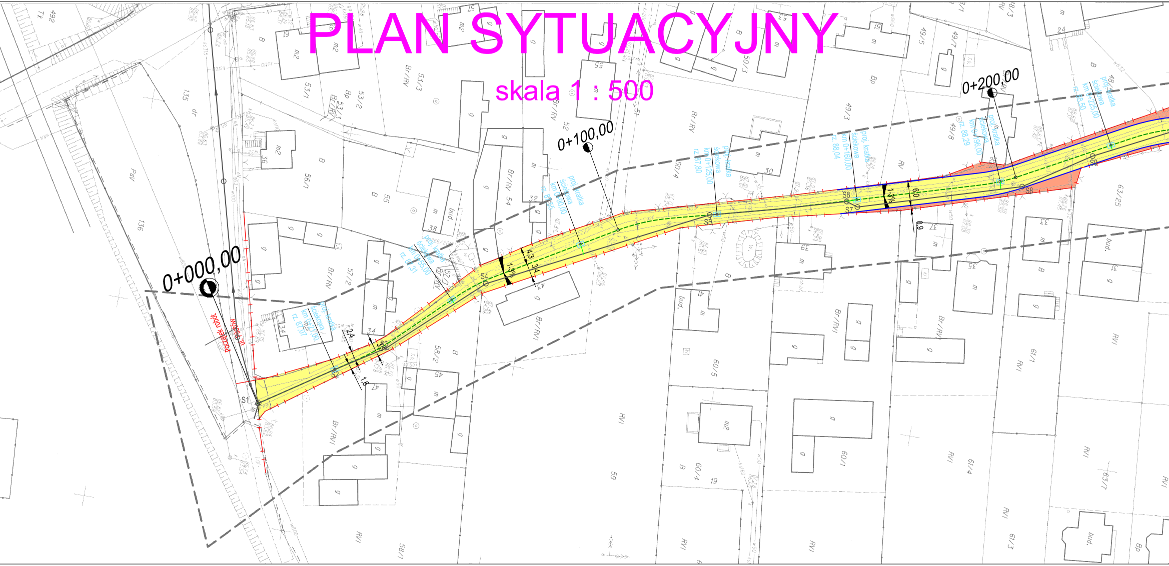
0+000,00
początek robót
ul. Młotów
S1
S2
S3
S4
S5
S6
S7
S8
S9
proj. kratka ściekowa km 0+21,00 rz. 87,07
proj. kratka ściekowa km 0+55,00 rz. 87,31
proj. kratka ściekowa km 0+90,00 rz. 87,55
0+100,00
proj. kratka ściekowa km 0+125,00 rz. 87,80
proj. kratka ściekowa km 0+160,00 rz. 88,04
proj. kratka ściekowa km 0+196,00 rz. 88,29
0+200,00
proj. kratka ściekowa km 0+225,00 rz. 88,50
2,4
1,6
3,4
4,3
3,4
4,3
1-3%
1-3%
6,0
0,9

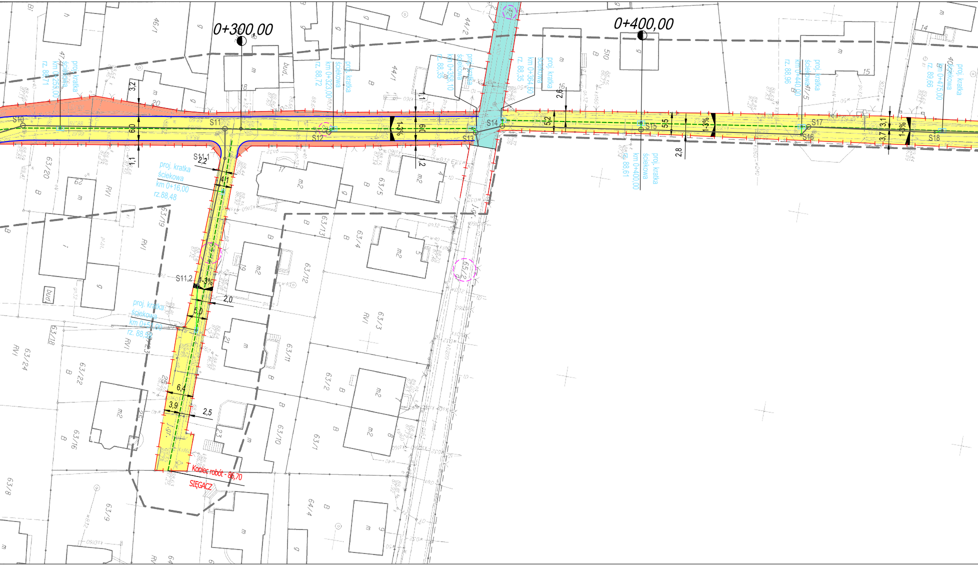
0+300,00
0+400,00
S10
S11
S11.1
S11.2
S12
S13
S14
S15
S16
S17
S18
proj. kratka ściekowa km 0+255,00 rz. 88,71
proj. kratka ściekowa km 0+323,00 rz. 88,72
proj. kratka ściekowa km 0+358,10 rz. 88,35
proj. kratka ściekowa km 0+364,50 rz. 88,35
proj. kratka ściekowa km 0+400,00 rz. 88,61
proj. kratka ściekowa km 0+440,00 rz. 88,96
proj. kratka ściekowa km 0+475,00 rz. 89,66
proj. kratka ściekowa km 0+16,00 rz.88,48
proj. kratka ściekowa km 0+51,00 rz. 88,59
1-3%
3,2
6,0
1,1
1,2
2,6
5,2
5,5
2,8
3,1
3,7
2,2
4,1
2,0
5,0
6,4
3,9
2,5
Koniec robót - 86,70
SIĘGACZ
46/1
44/2
44/1
47
63/20
63/19
63/18
63/24
63/22
63/16
63/8
63/9
63/5
63/13
63/4
63/12
63/3
63/11
63/2
63/10
63/1
64/4
65/2
41/5
510
RVI
B
m
m2
g
bud.

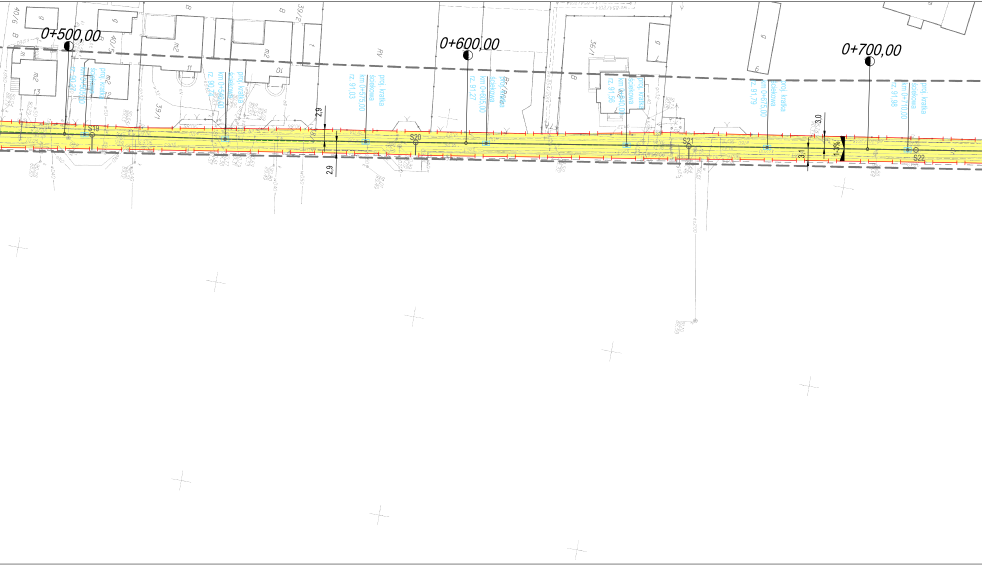
0+500,00
0+600,00
0+700,00
40/6
40/5
39/2
39/1
36/1
proj. kratka ściekowa km 0+505,00 rz. 90,27
proj. kratka ściekowa km 0+540,00 rz. 90,74
proj. kratka ściekowa km 0+575,00 rz. 91,03
proj. kratka ściekowa km 0+605,00 rz. 91,27
proj. kratka ściekowa km 0+640,00 rz. 91,56
proj. kratka ściekowa km 0+675,00 rz. 91,79
proj. kratka ściekowa km 0+710,00 rz. 91,98
S19
S20
S21
S22
2,9
2,9
3,0
3,1
1-3%

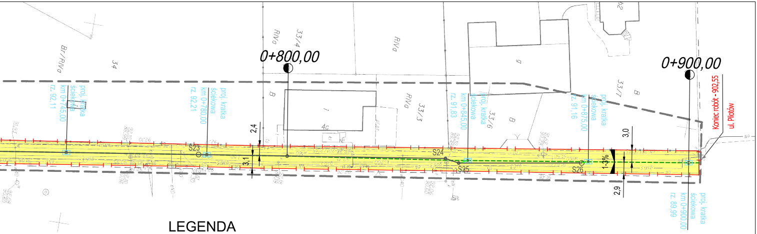
0+800,00
0+900,00
Br/RIVa
34
RIVa
33/4
33/3
33/6
33/7
B
4c
proj. kratka ściekowa km 0+745,00 rz. 92,11
proj. kratka ściekowa km 0+780,00 rz. 92,21
proj. kratka ściekowa km 0+845,00 rz. 91,83
proj. kratka ściekowa km 0+875,00 rz. 91,16
proj. kratka ściekowa km 0+900,00 rz. 89,99
S23
S24
S25
S26
2,4
3,1
3,0
2,9
1-3%
Koniec robót - 902,55
ul. Pilotów

LEGENDA

⊢―⊣	Linia rozgraniczająca pas drogowy
🟨	Nawierzchnia jezdni z kostki betonowej szarej gr. 8 cm
🟧	Nawierzchnia jezdni z kostki betonowej czerwonej gr. 8 cm
🟦	Istniejąca nawierzchnia z kostki betonowej szarej gr. 8 cm
- - - - -	Proj. ściek z kostki betonowej
―――	Proj. obrzeże betonowe 8x30x100
▭	Proj. wpust uliczny
*86,31	Proj. rzędne
387	Numery działek na których bedą prowadzone roboty budowlane

LEGENDA KANAŁU DESZCZOWEGO:

―――	- proj. kanał deszczowy
▣	- proj. wpust uliczny
―――	- proj. przykanalik

USŁUGI PROJEKTOWE
"FURMANIAK"
64-100 Leszno, ul. Rejtana 40/4

Temat	Przebudowa drogi ulicy Pilotów w Strzyżewicach			
Rodzaj opracowania	PZT			Nr rysunku 2
Stanowisko	Nazwisko	Data	Podpis	
Projektant:	mgr inż. Wiesław Furmaniak	12.2015		Skala 1 : 500
Sprawdzający:	mgr inż. Wojciech Furmaniak	12.2015		