UWAGI:

1. Rozdzielnicę RG zabudować jako wolnostojącą, wyposażoną w drzwi metalowe zamykane na klucz, o stopniu ochrony min. IP44.
2. Punkt rozdziału sieci z TN-C na TN-S w rozdzielnicy uziemić. Rezystancja uziemienia R<10Ω.
3. Przy rozdzielnicy RG zamontować główną szynę uziemiającą GSU.
4. W rozdzielnicy pozostawić 30% rezerwy miejsca.

Nazwa obwodu	*Zasilanie rozdzielnicy głównej RG ze złącza ZKP*	Przycisk przeciwpożarowego wyłącznika prądu	Kontrola napięcia	Proj. ograniczniki przepięć	Sterowanie oświetleniem zewnętrznym	Oświetlenie zewnętrzne - elewacja	Oświetlenie zewnętrzne - słupy oświetleniowe	Obwody odbiorcze	Rezerwa miejsca 30%
Pi/Pz [kW]	150,0	-,-	-,-	-,-	-,-	150,0			-,-
Aparatura									
Szyna ochronna neutralna									
Typ i przekrój przewodu									

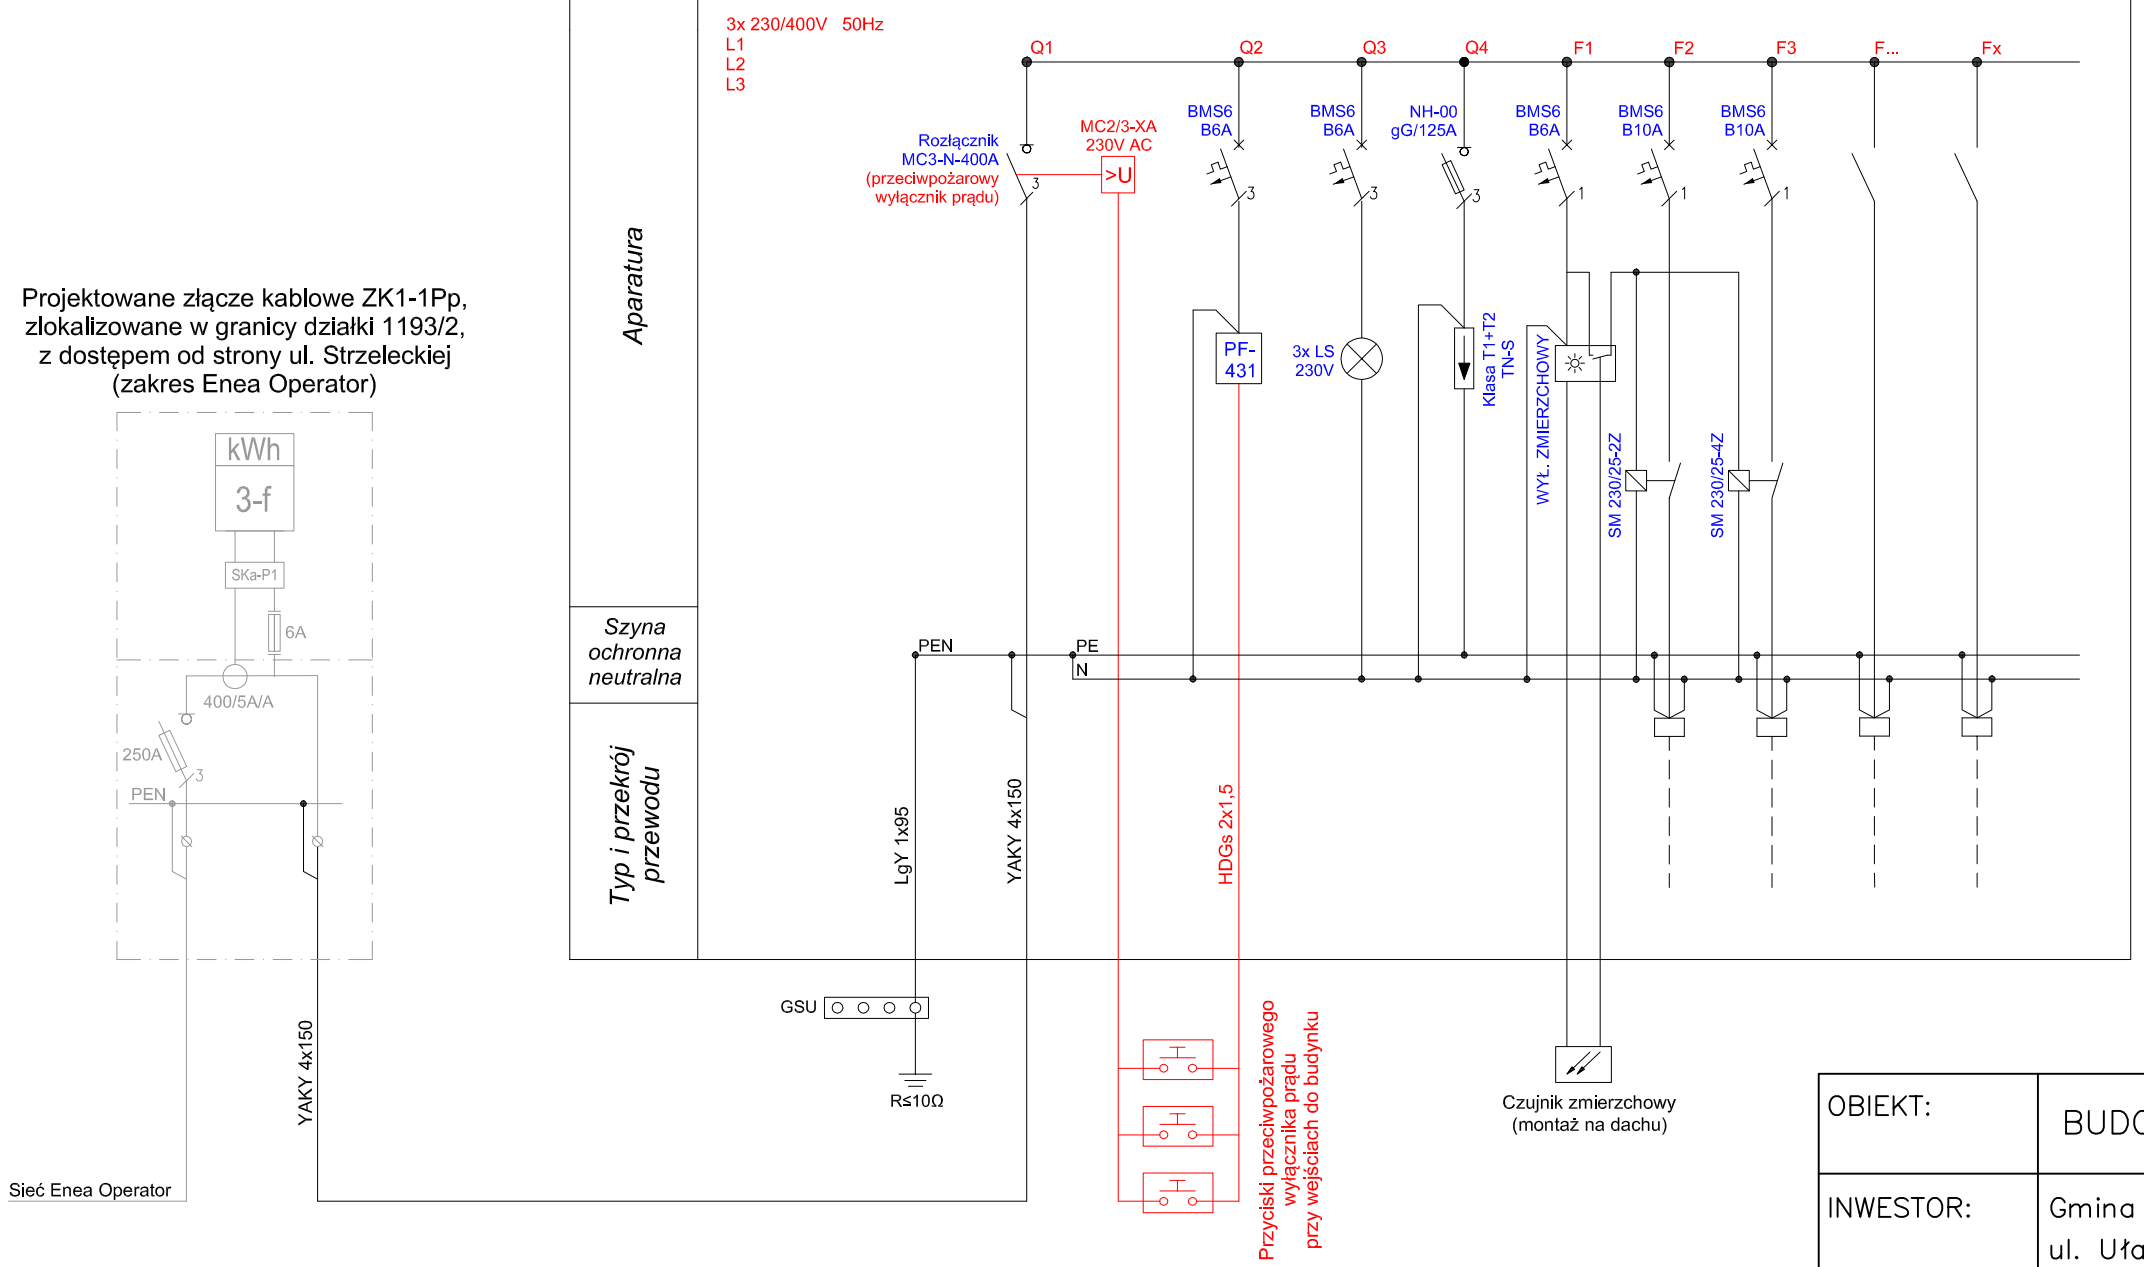

OCHRONA OD PORAŻEŃ
ZGODNIE Z PN-IEC/HD 60364
SZYBKIE SAMOCZYNNE WYŁĄCZENIE
ZASILANIA W UKŁADZIE SIECI TN-S

OBIEKT:	BUDOWA PRZEDSZKOLA W ŚWIĘCIECHOWIE			
INWESTOR:	Gmina Święciechowa ul. Ułańska 4; 64–115 Święciechowa			
LOKALIZACJA:	ul. Strzelecka; Swięciechowa działka nr ewid: 1193/2; obręb: 0011 Święciechowa			
BRANŻA ELEKTRYCZNA PROJEKTOWAŁ:	mgr inż. Marek Żelawski upr. nr WKP/0161/POOE/14 w spec. instalacyjnej			Podpis:
BRANŻA ELEKTRYCZNA SPRAWDZIŁ:	inż. Zenon Pindara upr. nr 898/06/Lo w spec. instalacyjno–inżynieryjnej			Podpis:
TYTUŁ RYSUNKU:	SCHEMAT IDEOWY ZASILANIA			NR RYS. 3/E
DATA:	wrzesień 2016	SKALA: –:–––	STRONA:	