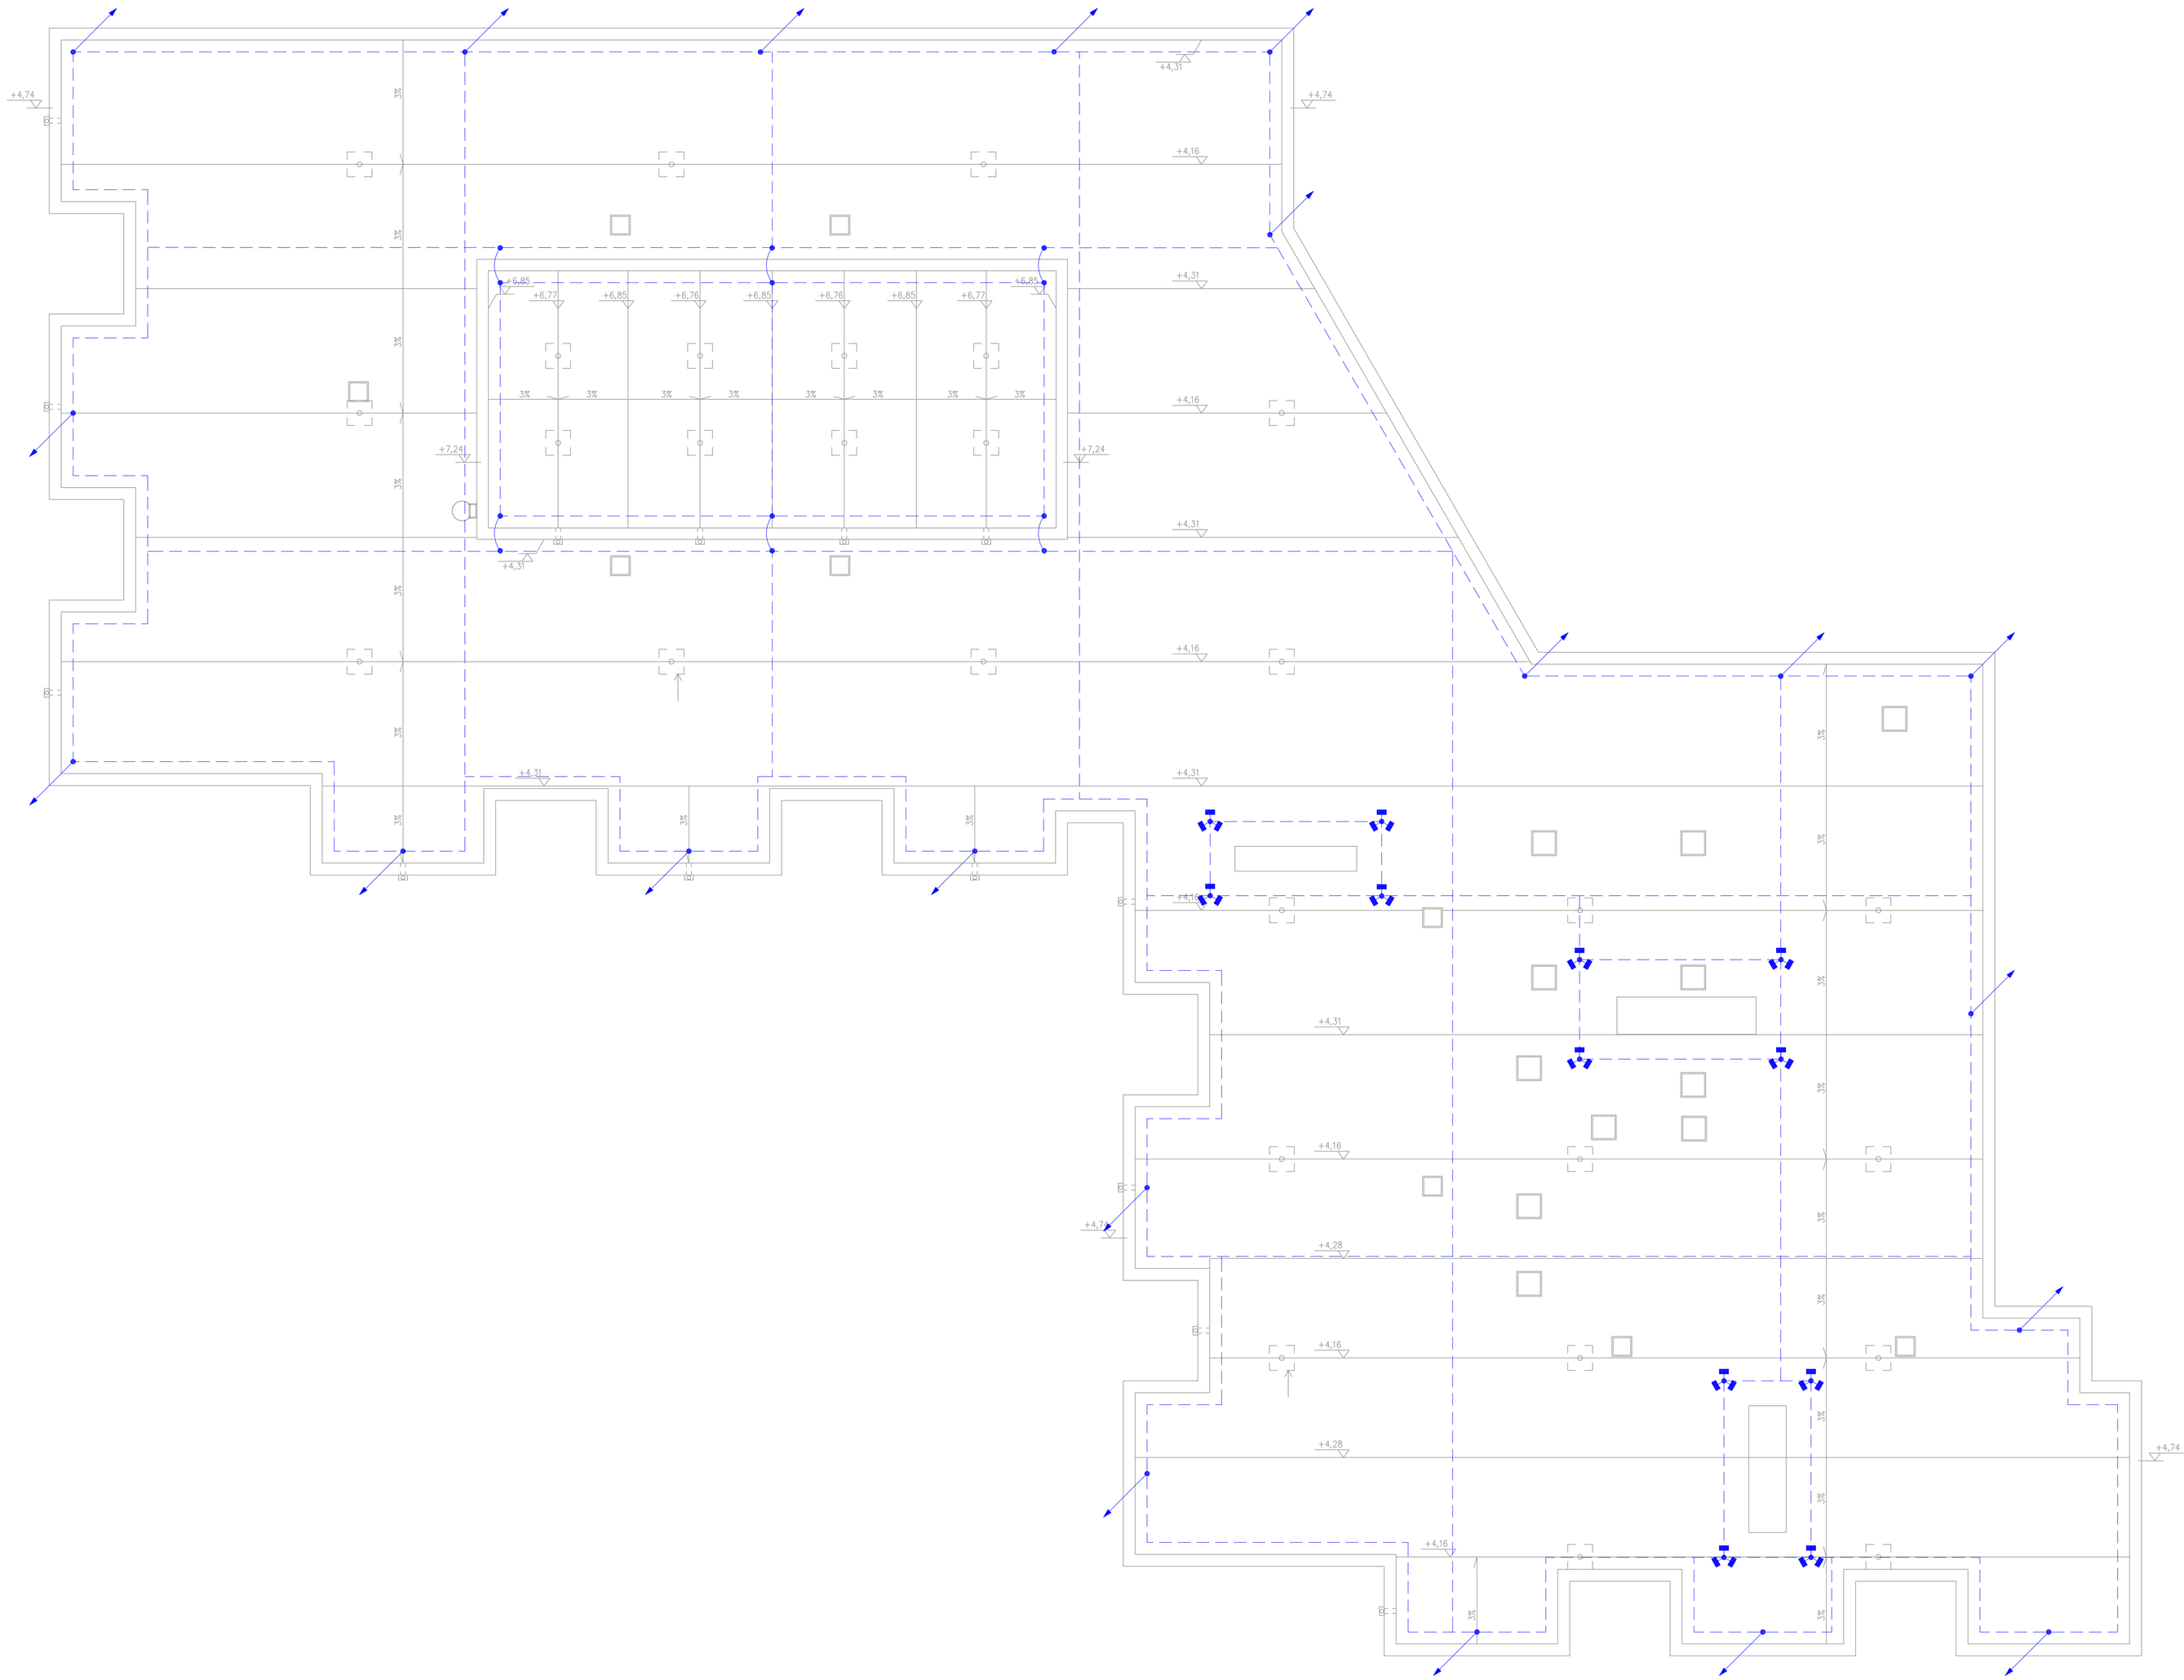

OCHRONA ODGROMOWA
ZGODNIE Z PN-EN 62305

OCHRONA OD PORAŻEŃ
ZGODNIE Z PN-IEC/HD 60364
SZYBKIE SAMOCZYNNE WYŁĄCZENIE
ZASILANIA W UKŁADZIE SIECI TN-S

LEGENDA:

- zwód poziomy - drut FeZn#8 układany na uchwytach dystansowych, uchwyty co 1m
- połączenie dachów o różnych poziomach - drut FeZn#8 w rurce odgromowej pod dociepleniem
- przewód odprowadzający - drut FeZn#8 w rurce odgromowej o ściance gr. 5mm pod dociepleniem
- maszt odgromowy h=4m

OBIEKT:	BUDOWA PRZEDSZKOLA W ŚWIĘCIECHOWIE			
INWESTOR:	Gmina Święciechowa ul. Ułańska 4; 64–115 Święciechowa			
LOKALIZACJA:	ul. Strzelecka; Święciechowa działka nr ewid: 1193/2; obręb: 0011 Święciechowa			
BRANŻA ELEKTRYCZNA PROJEKTOWAŁ.:	mgr inż. Marek Żelawski upr. nr WKP/0161/POOE/14 w spec. instalacyjnej			Podpis:
BRANŻA ELEKTRYCZNA SPRAWDZIŁ.:	inż. Zenon Pindara upr. nr 898/06/Lo w spec. instalacyjno–inżynieryjnej			Podpis:
TYTUŁ RYSUNKU:	INSTALACJA ODGROMOWA			NR RYS. 2/E
DATA:	wrzesień 2016	SKALA: 1:100	STRONA:	