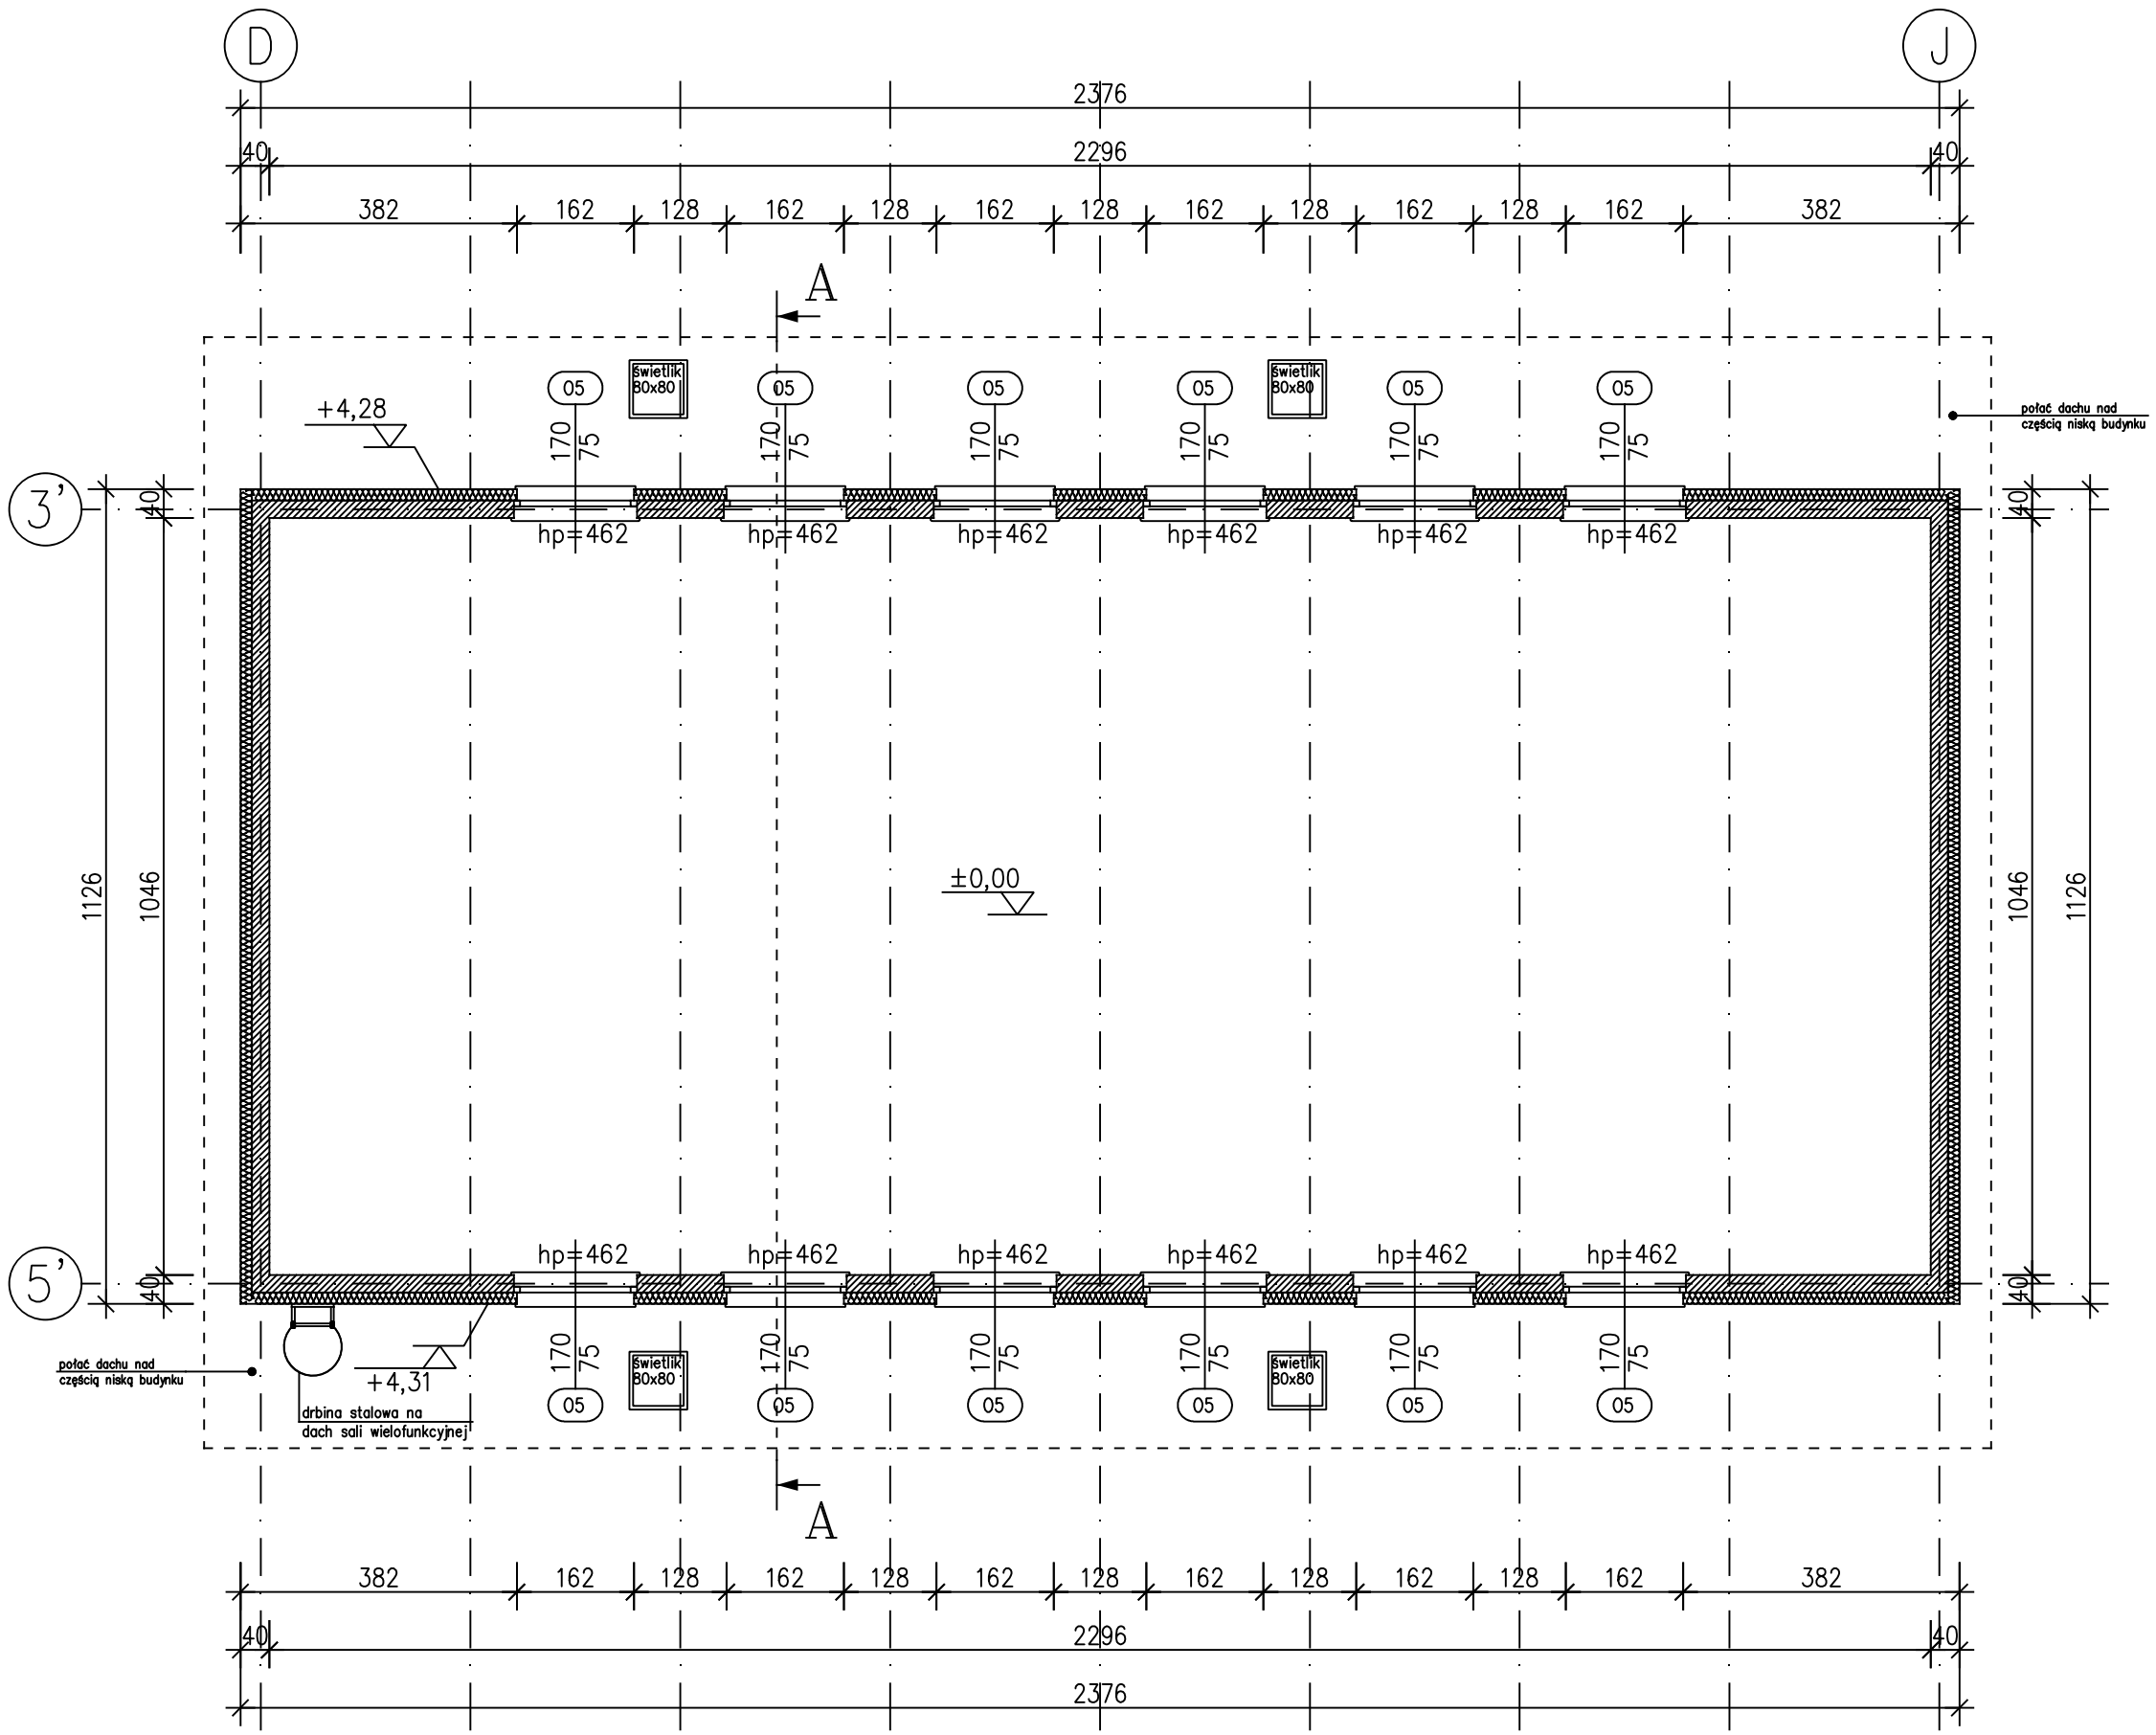

RZUT SALI WIELOFUNKCYJNEJ NA POZIOMIE STROPODACHU

SKALA 1:100

PROJEKT WYKONAWCZY

OBIEKT:	BUDOWA PRZEDSZKOLA W ŚWIĘCIECHOWIE			
INWESTOR:	Gmina Święciechowa ul. Ułańska 4; 64–115 Święciechowa			
LOKALIZACJA:	ul. Strzelecka; Święciechowa działka nr ewid: 1193/2; obręb: 0011 Święciechowa			
ARCHITEKTURA PROJEKTOWAŁ:	mgr inż. arch. Grzegorz Tatarka upr. nr 7131/11/P/2003 w spec. architektonicznej			Podpis:
ASYST. PROJ:	mgr inż. arch. Agnieszka Musielak upr. nr w spec.			Podpis:
TYTUŁ RYSUNKU:	RZUT SALI WIELOFUNKCYJNEJ NA POZIOMIE STROPODACHU			NR RYS. 3/A
DATA:	październik 2016	SKALA: 1:100	STRONA:	