


DRABINA ZEWNĘTRZNA

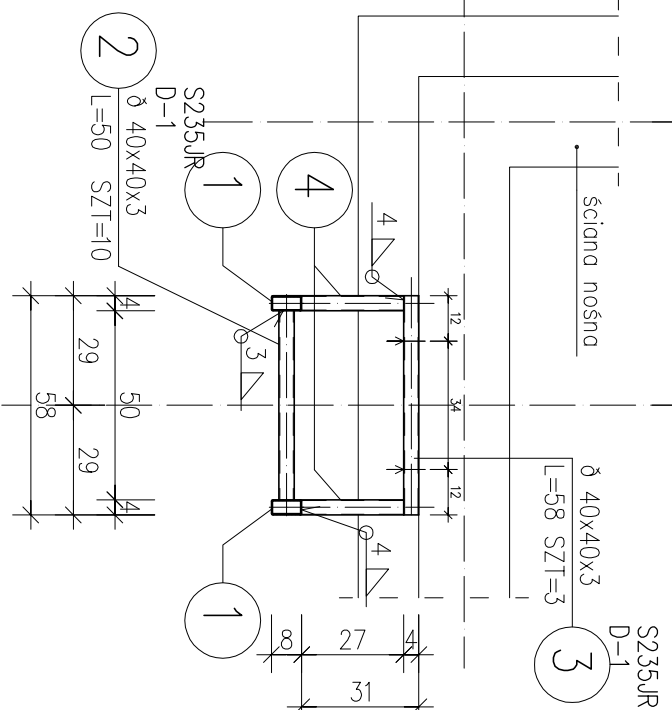

ZESTAWIENIE STALI

POZ.	NUMER ELEMENTU	NAZWA ELEMENTU	DŁUGOŚĆ [mm]	GATUNEK STALI	LICZBA SZTUK	DŁ. RAZEM [m]	MAŁA JEDN [kg]	MAŁA 1 ELEM [kg]	MAŁA RAZEM [kg]	POŁE JEDN [m ² /m]	POŁE 1 ELEM [m ²]	POŁE RAZEM [m ²]
D-1	1	Ø 80x40x3	3700.0	S235JR	2	7.40	5.05	18.68	37.35	0.24	0.89	1.78
D-1	2	Ø 40x40x3	500.0	S235JR	10	5.00	3.16	1.58	15.82	0.16	0.08	0.8
D-1	3	Ø 40x40x3	580.0	S235JR	3	1.74	3.16	1.83	5.5	0.16	0.09	0.28
D-1	4	Ø 80x40x3	270.0	S235JR	6	1.62	5.05	1.36	8.18	0.24	0.06	0.39
D-1	5	Ø 80x40x3	1000.0	S235JR	2	2.00	5.05	5.05	10.1	0.24	0.24	0.48
D-1	6	BL 6x60	1900.0	S235JR	3	5.70	2.83	5.37	16.11	0.13	0.25	0.75
D-1	7	BL 5x30	530.0	S235JR	15	7.95	1.18	0.62	9.36	0.07	0.04	0.56
OGÓŁEM									102.42			5.04
NADDATEK NA SPOJNY: 1.5%												
NADDATEK NA NIERÓWNOŚCI: 1%												
NADDATEK NA ELEM. DODATK.: 1%												
RAZEM:												
WYKONAĆ: x 1												
									106			5.22

OBIEKT:	BUDOWA PRZEDSZKOLA W ŚWIECIECHOWIE		
INWESTOR:	Gmina Świeciechowa ul. Ułańska 4; 64-115 Świeciechowa		
LOKALIZACJA:	ul. Strzelecka; Świeciechowa działka nr ewid: 1193/Z; obręb: 0011 Świeciechowa		
KONSTRUKCJA PROJEKTOWAŁ:	mgr inż. Marcin Donke upr. nr WKP/0038/POOK/07 w spec. konstrukcyjno-budowlanej		Podpis:
TYTUŁ RYSUNKU:	DRABINA ZEWNĘTRZNA D-1		NR RYS. 46/W
DATA:	październik 2016	SKALA: 1:20	STRONA: