


## POZYCJA ST-S3

SKALA 1:20


-ilość betonu – 0,06 m<sup>3</sup>/szt.

–wykonać: 3 szt.

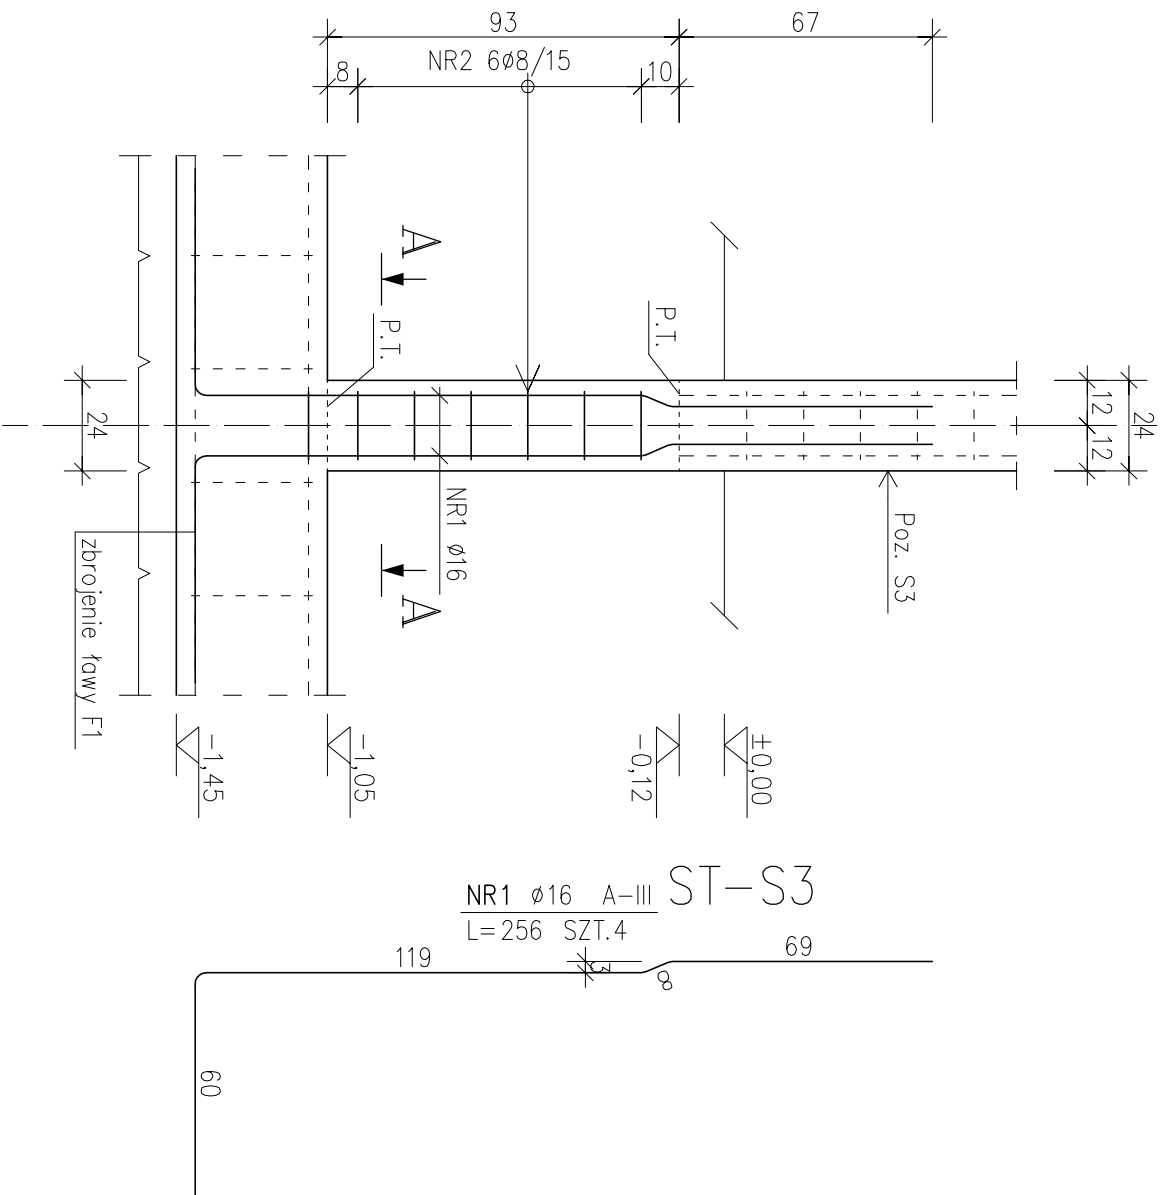

# PRZEKRÓJ A-A

SKALA 1:20

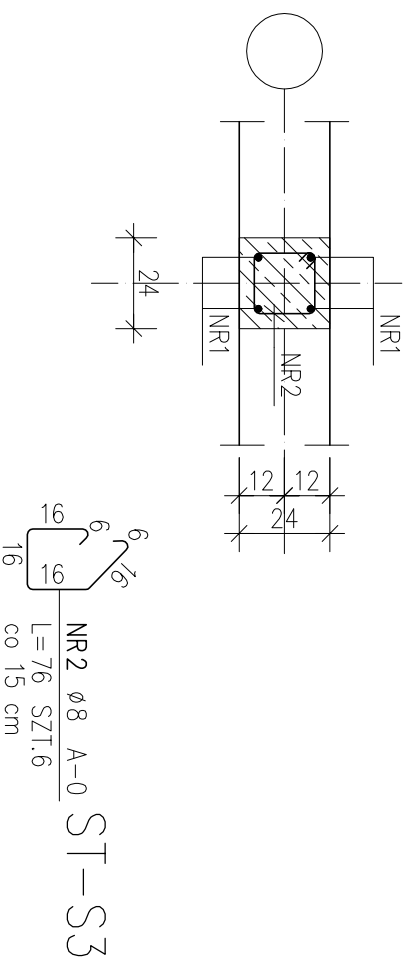

POZ.	NR PRĘTA	RODZAJ STALI	DŁUGOŚĆ [cm]	LICZBA SZTUK	Dł. ŁĄCZNA [m]		UWAGI
					A-0	A-III	
ST-S3	1	Ø16 A-III	256	4	Ø8	Ø16	
	2	Ø8 A-0	76	6	4.56	10.24	
DŁUGOŚĆ RAZEM [m]					4.56	10.24	
MASA JEDNOSTKOWA [kg/m]					0.395	1.578	
MASA [kg]					1.8	16.16	
MASA OGÓŁEM [kg]					17.96		
WYKONAĆ: x 3					53.88		

UWAGA : Wszystkie wymiary prętów podawane są w osiach prętów..

OBIEKT:	BUDOWA PRZEDSZKOŁA W ŚWIĘCIECHOWIE			
INWESTOR:	Gmina Świąciechowa ul. Ułańska 4; 64-115 Świąciechowa			
LOKALIZACJA:	ul. Strzelecka; Świąciechowa działka nr ewid: 1193/2; obręb: 0011 Świąciechowa			
KONSTRUKCJA PROJEKTOWAŁ:	mgr inż. Marcin Donke upr. nr WKP/0038/P00K/07 w spec. konstrukcyjno-budowlanej			Podpis:
TYTUŁ RYSUNKU:	POZYCJA ST-S3			NR RYS. 5/W
DATA:	październik 2016	SKALA: 1:20	STRONA:	