



Pion kanalizacji odwodnienia dachu RS4

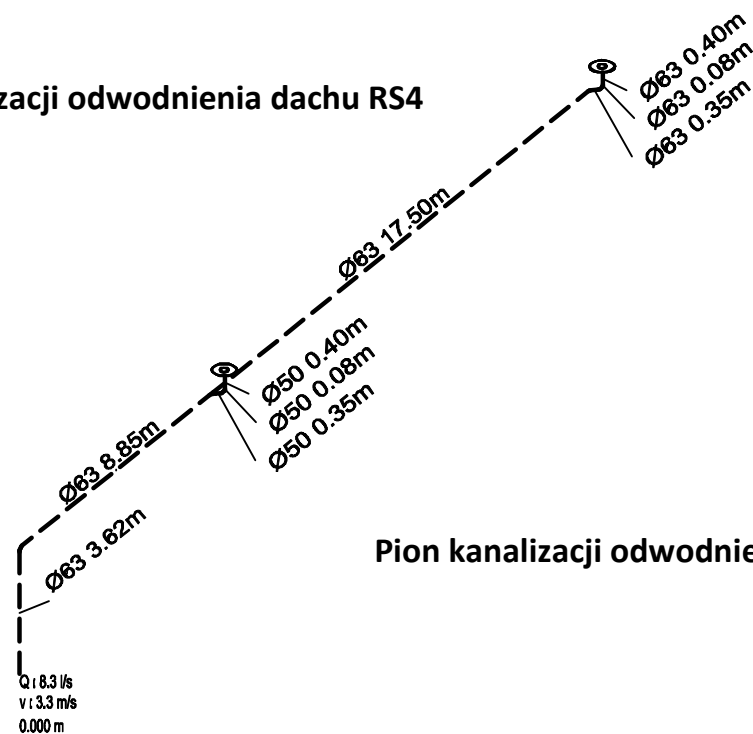

Pion kanalizacji odwodnienia dachu RS5

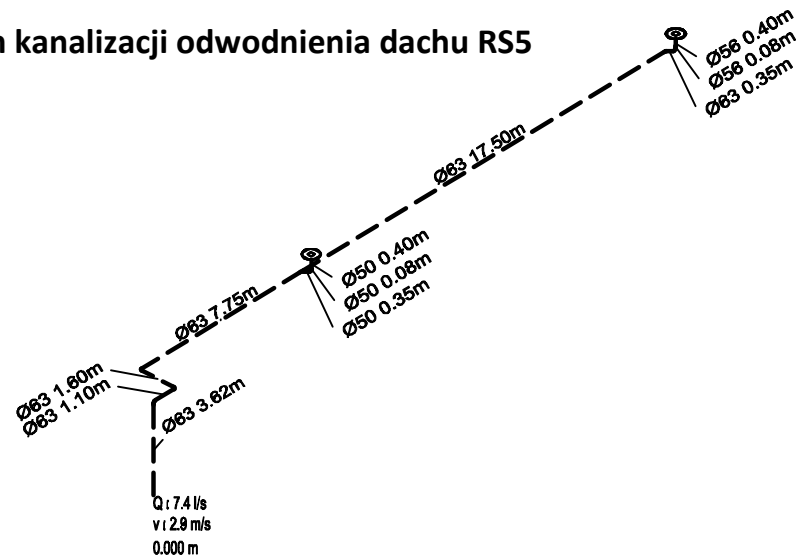

PROJEKT WYKONAWCZY

OBIEKT:	BUDOWA PRZEDSZKOLA W ŚWIĘCIECHOWIE			
INWESTOR:	Gmina Święciechowa ul. Ułańska 4; 64–115 Święciechowa			
LOKALIZACJA:	ul. Strzelecka; Święciechowa działka nr ewid: 1193/2; obręb: 0011 Święciechowa			
BRANŻA SANITARNA PROJEKTOWAŁ:	mgr inż. Leszek Kołodziej upr. nr WKP/0348/POOS/12 w spec. sanitarnej			Podpis:
TYTUŁ RYSUNKU:	Rozwnięcie pionów odwod. dachu RS4 RS5			NR RYS. 20/WS
DATA:	październik 2016	SKALA: 1:100	STRONA:	