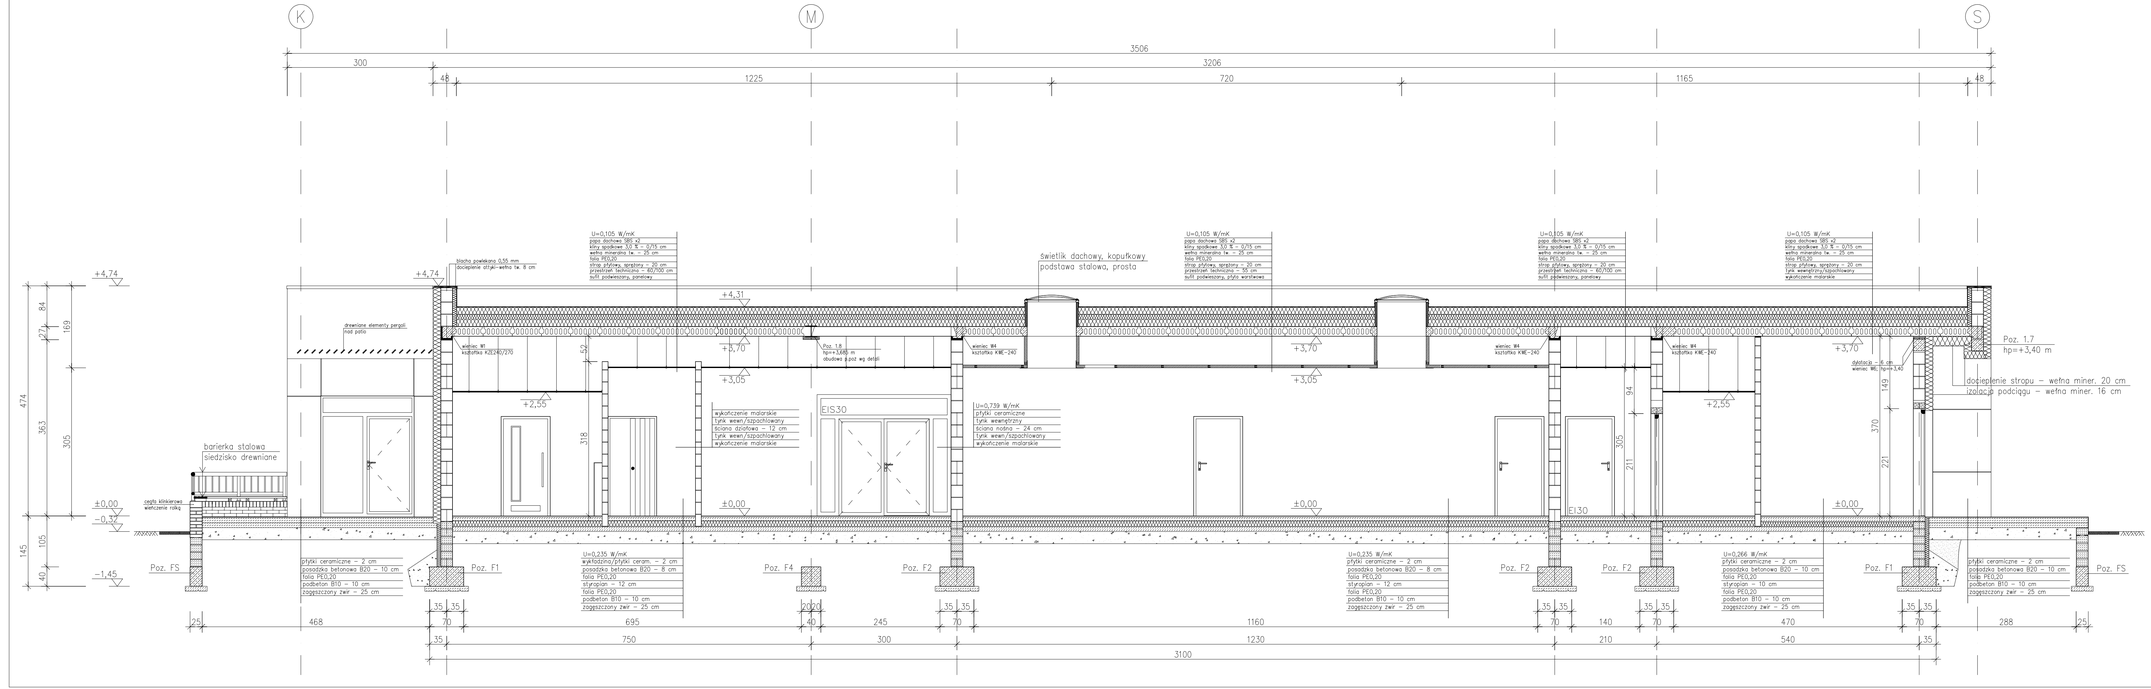

PRZEKRÓJ B–B
SKALA 1:50

PROJEKT WYKONAWCZY

OBIEKT:	BUDOWA PRZEDSZKOLA W ŚWIĘCIECHOWIE		
INWESTOR:	Gmina Święciechowa ul. Ułańska 4; 64–115 Święciechowa		
LOKALIZACJA:	ul. Strzelecka; Święciechowa działka nr ewid: 1193/2; obręb: 0011 Święciechowa		
ARCHITEKTURA PROJEKTOWAŁ:	mgr inż. arch. Grzegorz Tatarka upr. nr 7131/11/P/2003 w spec. architektonicznej	Podpis:	
ASYST. PROJ:	mgr inż. arch. Agnieszka Musielak upr. nr w spec.	Podpis:	
TYTUŁ RYSUNKU:	PRZEKRÓJ B–B	NR RYS.	5/A
DATA:	październik 2016	SKALA: 1:50	STRONA: