

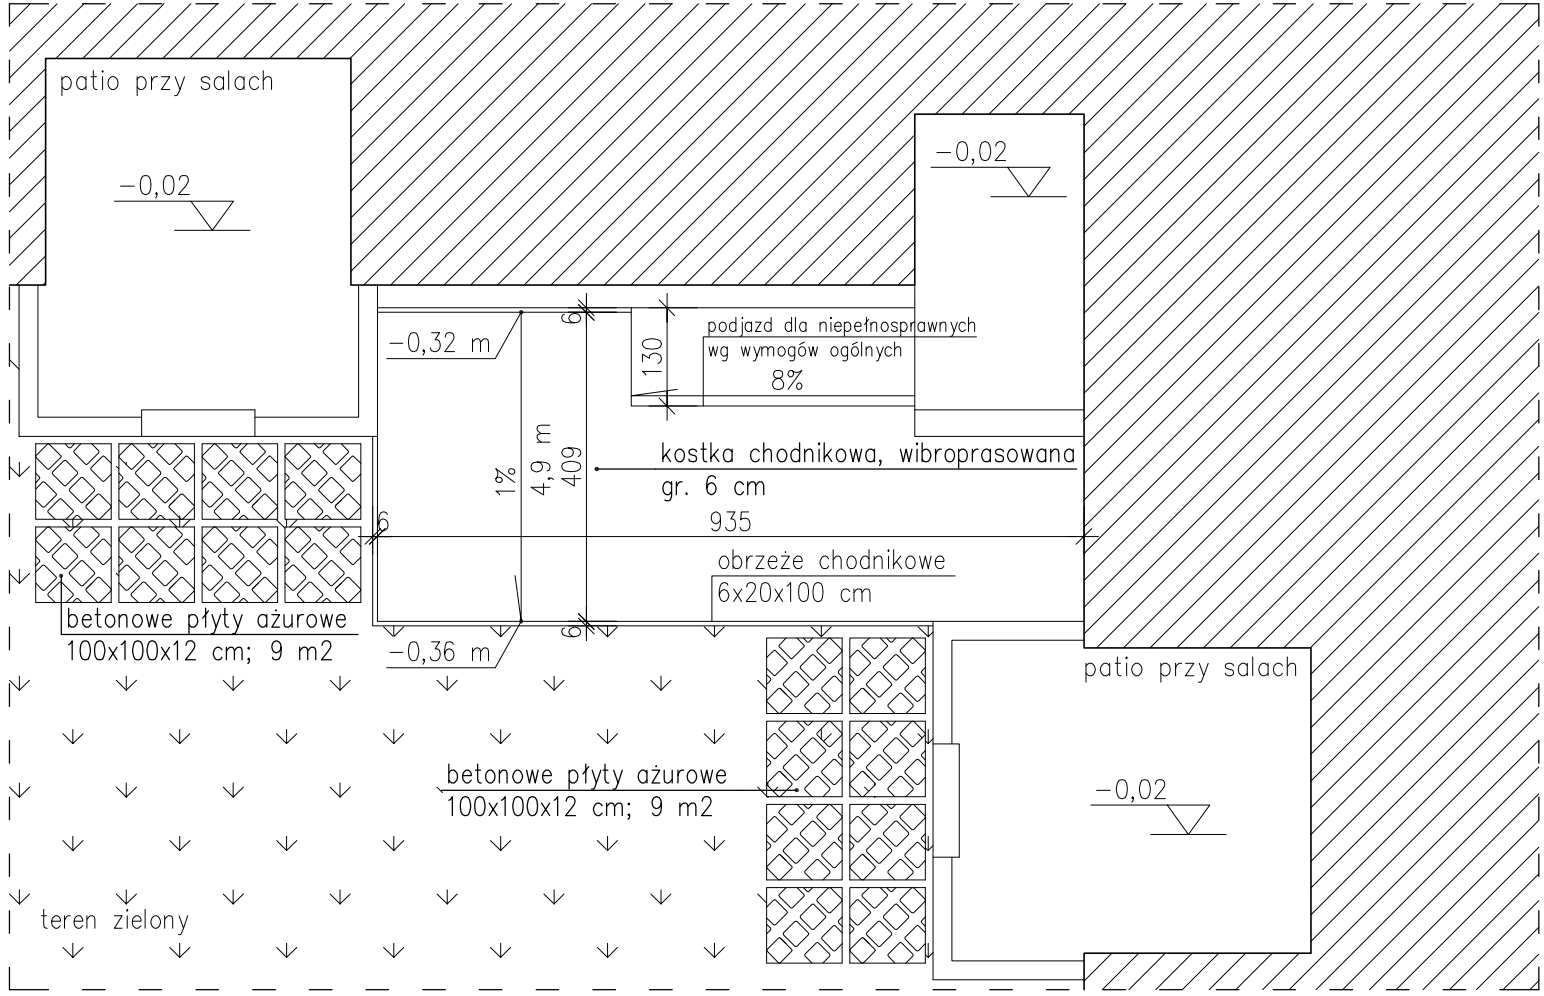


PLAC WEJŚCIOWY I PARKINGI
SKALA 1:100

WEJŚCIE DO BUDYNKU
OD OGRODU
SKALA 1:100

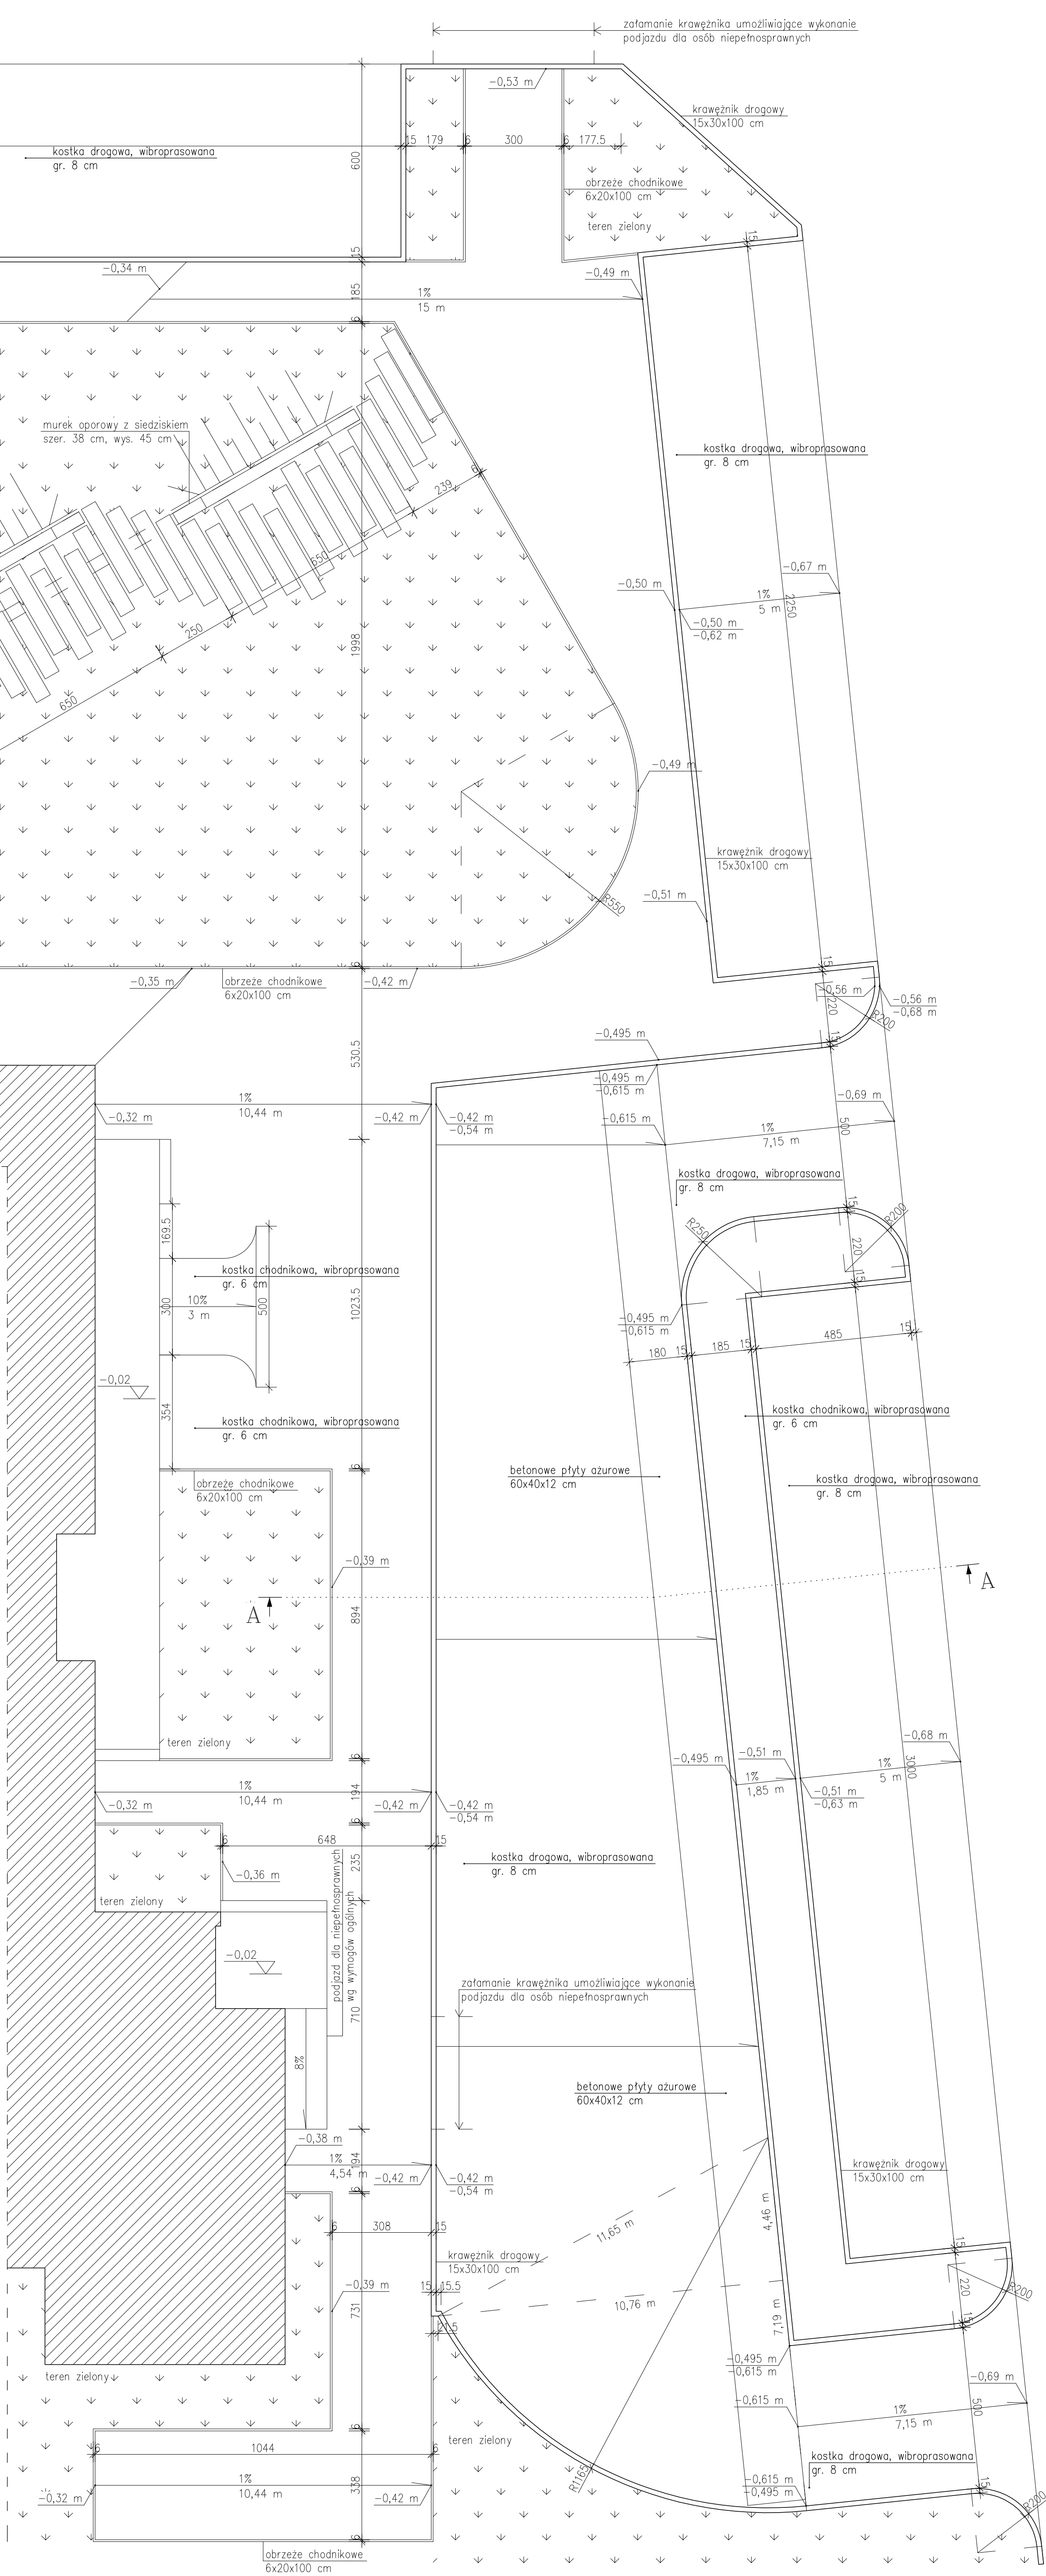

WEJŚCIE DO BUDYNKU
OD UL. STRZELECKIEJ
SKALA 1:100

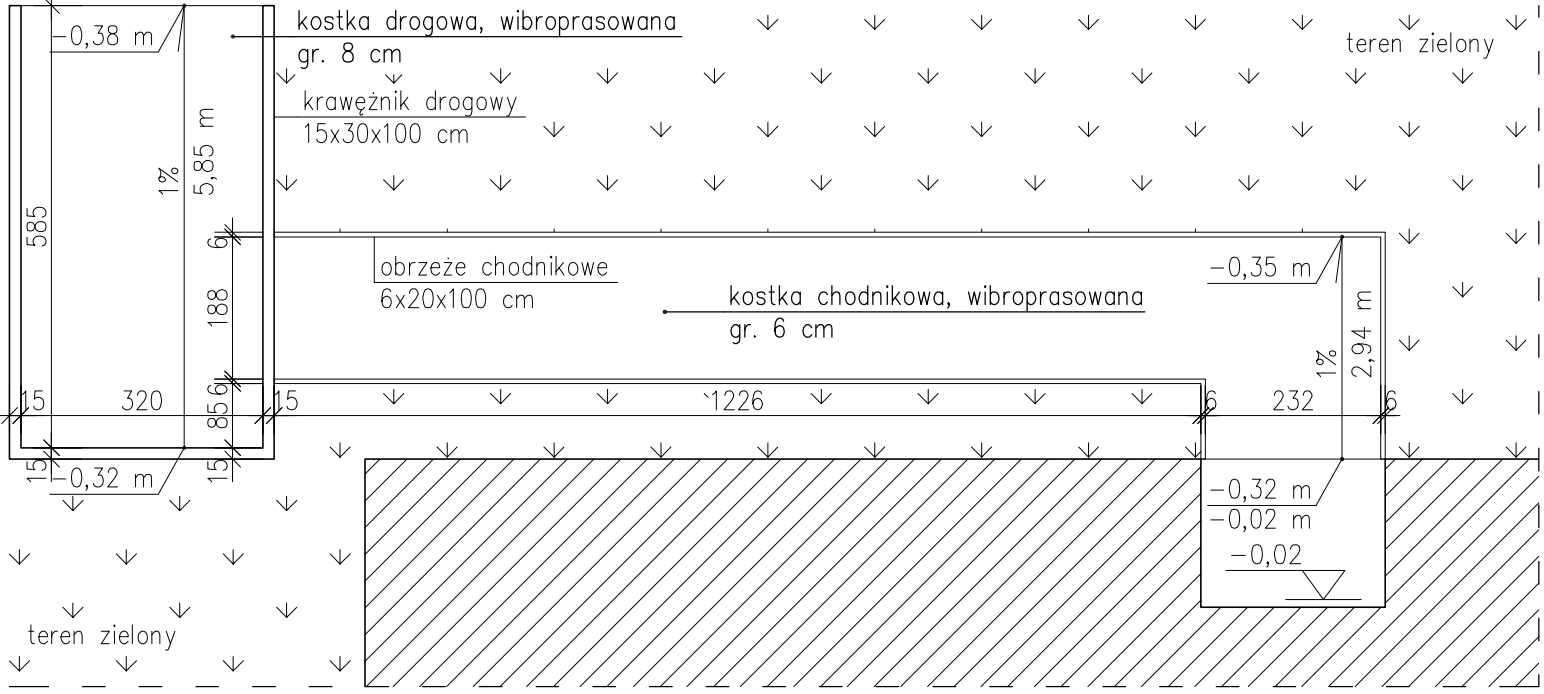

PROJEKT WYKONAWCY			
OBIEKT:	BUDOWA PRZEDSZKOLA W ŚWIECIECHOWIE		
INWESTOR:	Gmina Świeciechowa ul. Ufańska 4; 64-115 Świeciechowa		
LOKALIZACJA:	ul. Strzelecka; Świeciechowa działka nr ewid: 1193/2; obręb: 0011 Świeciechowa		
PROJEKTOWAŁ:	tech. bud. A. Włodarczyk 1471/90/Lo w spec. konstr.-inżynier.	Podpis:	
ASYST. PROJ:	mgr inż. arch. Agnieszka Musielak upr. nr w spec.	Podpis:	
TYTUŁ RYSUNKU:	RZUT DROGOWY — DROGI WEWNĘTRZNE		NR RYS. 1/D
DATA:	październik 2016	SKALA: 1:100	STRONA: