


POZYCJA R4.1

SKALA 1:20

-ilość betonu: 0,22 m³/szt.

–wykonać: 8 szt.

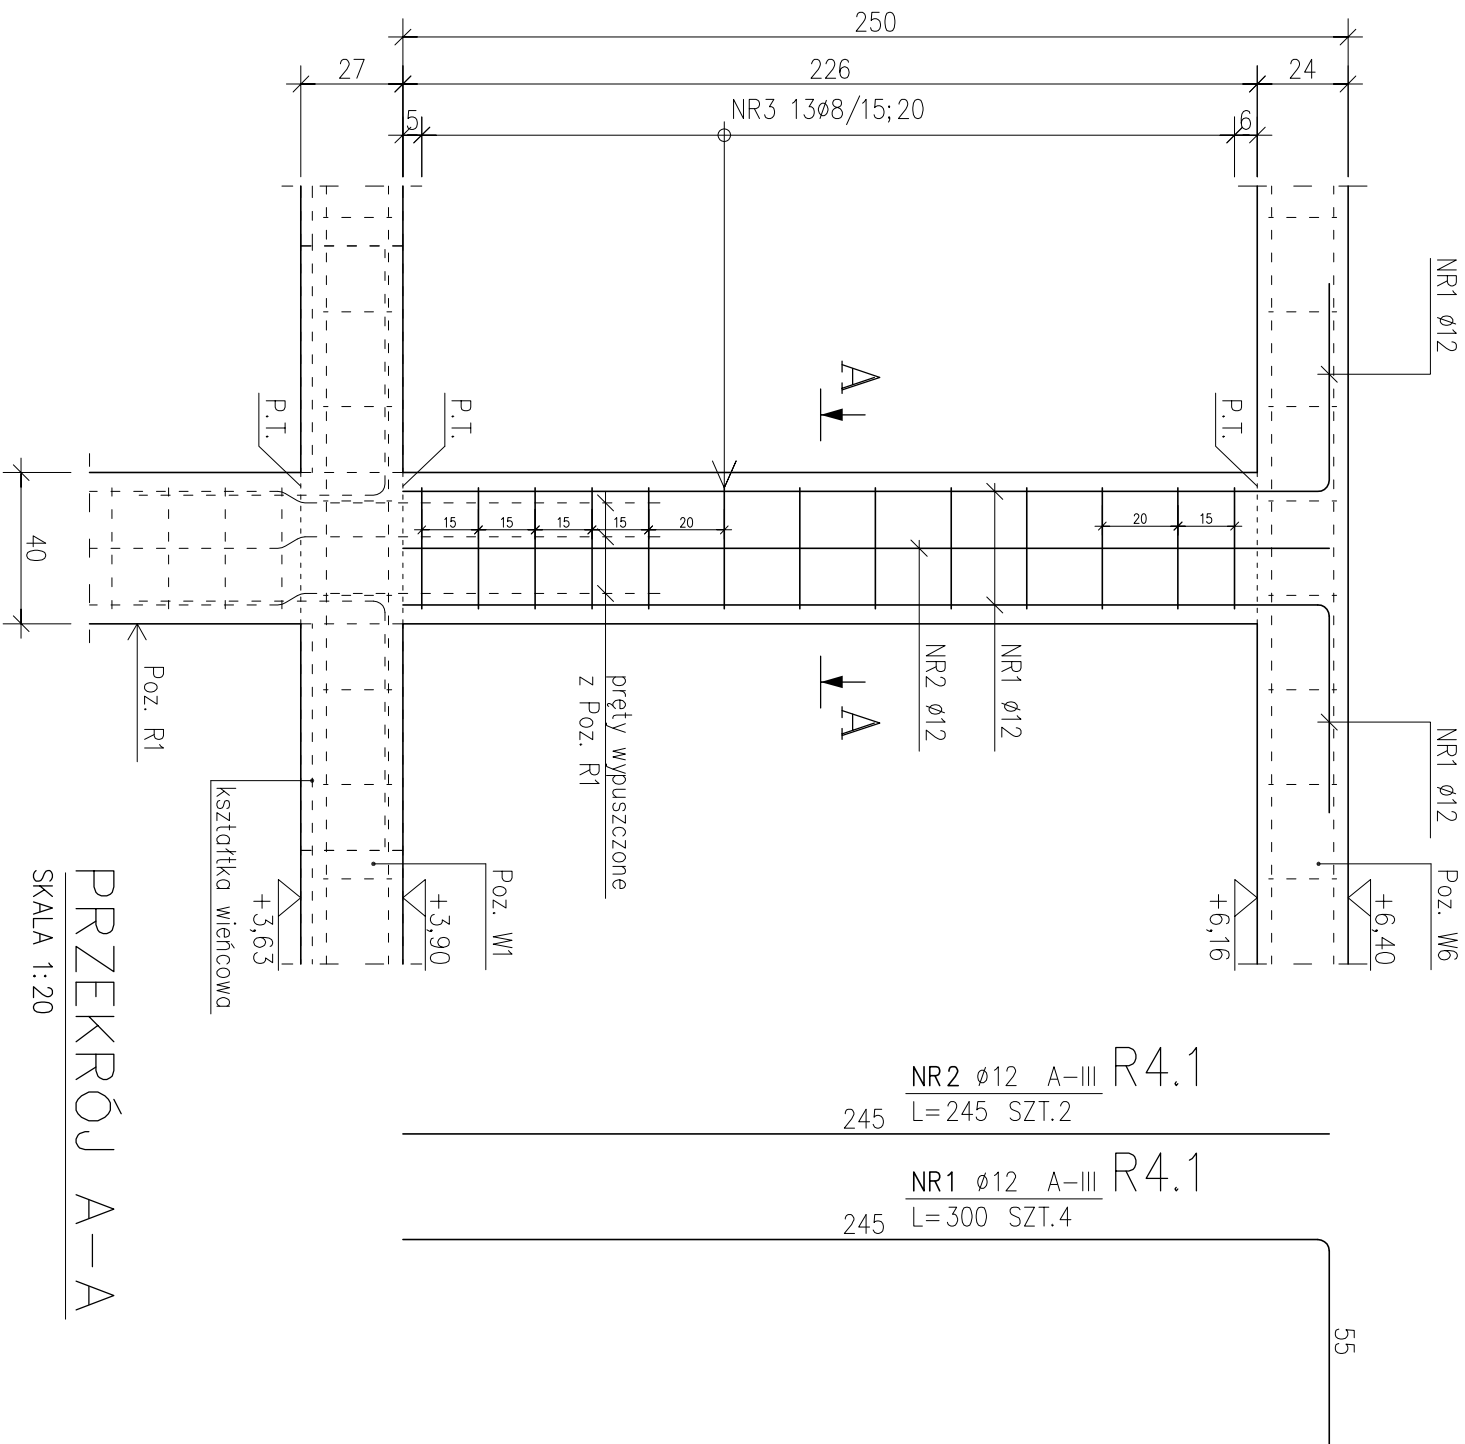


R4.1

R4.1

| POZ. | NR PRĘTA | RODZAJ STALI | DŁUGOŚĆ [cm] | LICZBA SZTUK | Dł. łączna [m] | | UWAGI |
|-------------------------|----------|--------------|--------------|--------------|----------------|-------|-------|
| | | | | | A-0 | A-III | |
| | | | | | Ø8 | Ø12 | |
| R4.1 | 1 | Ø12 A-III | 300 | 4 | | 12 | |
| | 2 | Ø12 A-III | 245 | 2 | | 4.9 | |
| | 3 | Ø8 A-0 | 108 | 13 | | | |
| DŁUGOŚĆ RAZEM [m] | | | | | 14.04 | 16.9 | |
| MASA JEDNOSTKOWA [kg/m] | | | | | 0.395 | 0.888 | |
| MASA [kg] | | | | | 5.55 | 15.01 | |
| MASA OGÓŁEM [kg] | | | | | 20.56 | | |
| WYKONAĆ: x 8 | | | | | 164.48 | | |

UWAGA : Wszystkie wymiary prętów podawane są w osiach prętów.

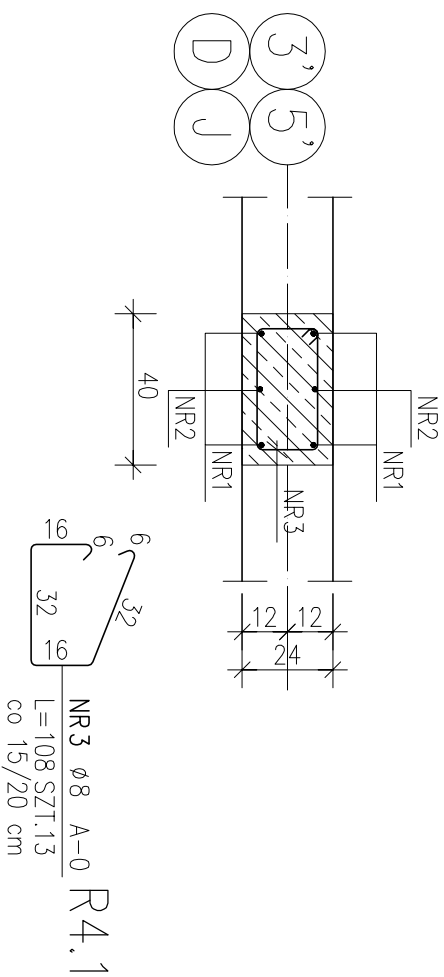

PRZEKRÓJ A-A

SKALA 1:20

| | | | |
|-----------------------------|---|-------------|-----------------|
| OBIEKT: | BUDOWA PRZEDSZKOLA W ŚWIECIECHOWIE | | |
| INWESTOR: | Gmina Świeciechowa ul. Ułańska 4; 64-115 Świeciechowa | | |
| LOKALIZACJA: | ul. Strzelecka; Świeciechowa działka nr ewid: 1193/2; obręb: 0011 Świeciechowa | | |
| KONSTRUKCJA PROJEKTOWAŁ: | mgr inż. Marcin Donke upr. nr WKP/0038/P00K/07 w spec. konstrukcyjno-budowlanej | | Podpis: |
| TYTUŁ RYSUNKU: | POZYCJA R4.1 | | NR RYS. 16/W |
| DATA: | październik 2016 | SKALA: 1:20 | STRONA: |