



ZABEZPIECZENIE P.POŻAROWE HEA240

SKALA 1:20

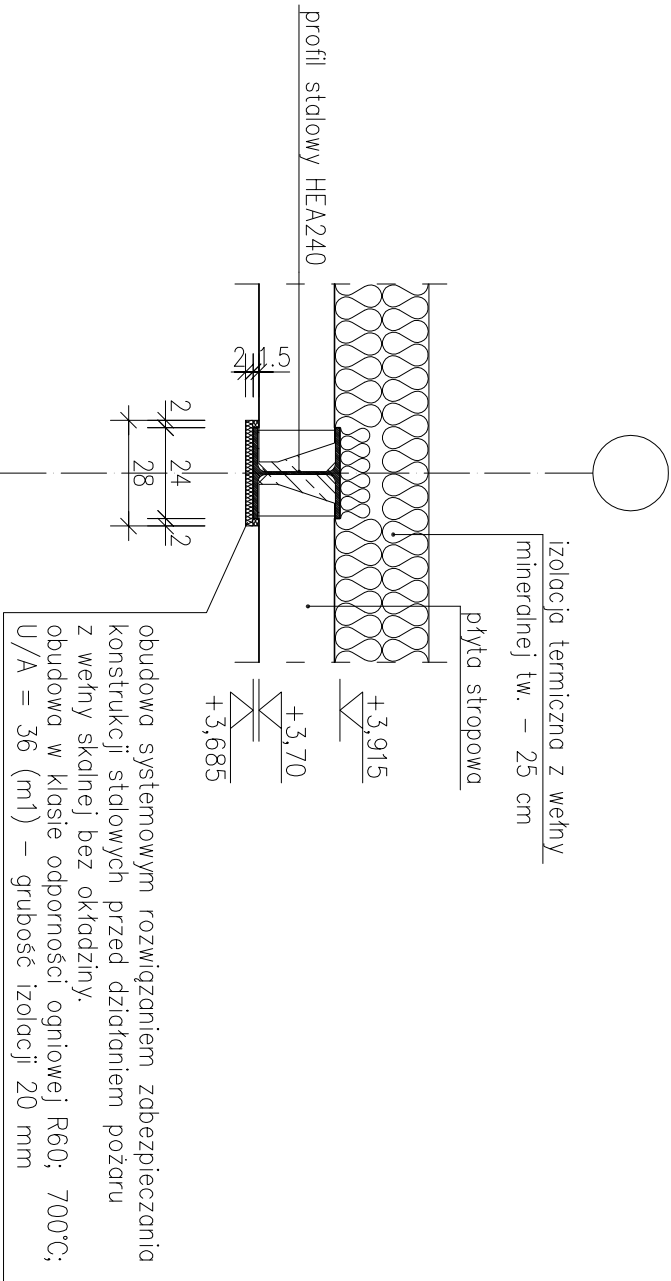

ZABEZPIECZENIE P.POŻAROWE HEA260

SKALA 1:20

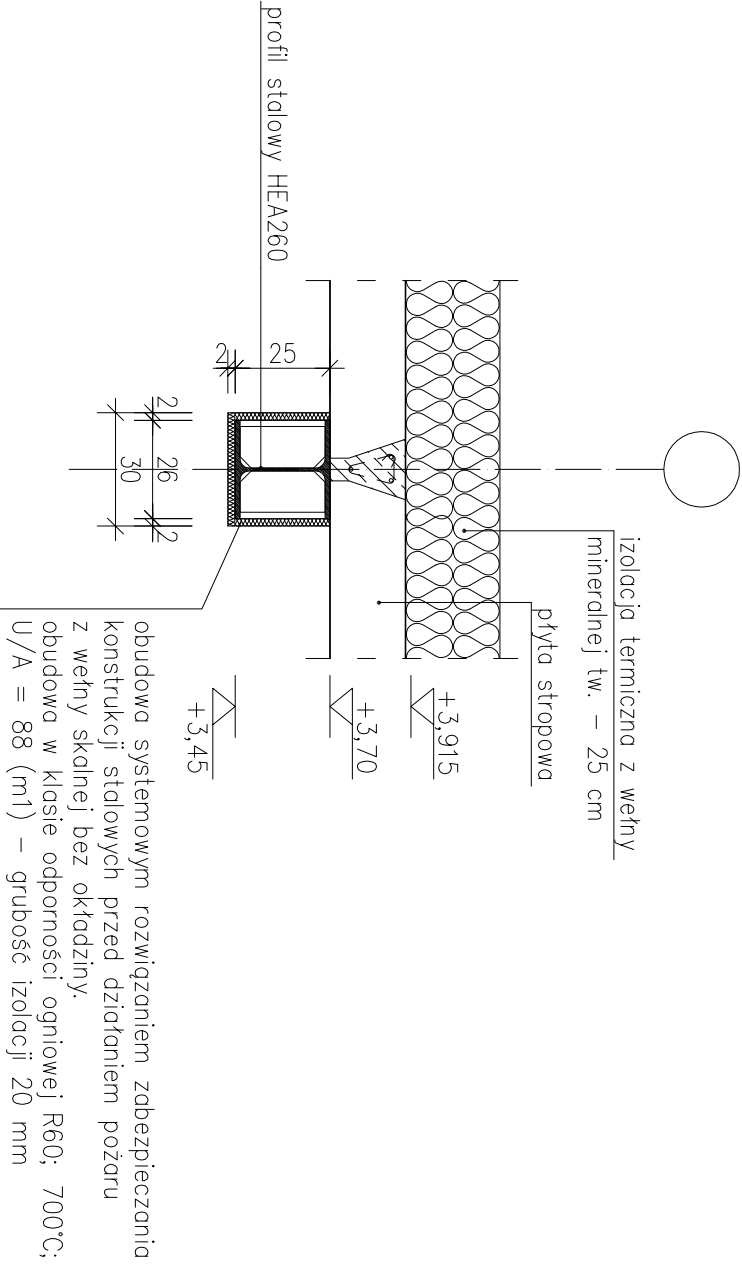

PROJEKT WYKONAWCZY				
OBIEKT:	BUDOWA PRZEDSZKOLA W ŚWIĘCIECHOWIE			
INWESTOR:	Gmina Święciechowa ul. Ułańska 4; 64-115 Święciechowa			
LOKALIZACJA:	ul. Strzelecka; Święciechowa działka nr ewid: 1193/2; obręb: 0011 Święciechowa			
KONSTRUKCJA PROJEKTOWAŁ:	mgr inż. Marcin Donke upr. nr WKP/0038/P00K/07 w spec. konstrukcyjno-budowlanej		Podpis:	
TYTUŁ RYSUNKU:	ZABEZPIECZENIE P.POŻAROWE ELEMENTÓW STALOWYCH		NR RYS. 37/W	
DATA:	październik 2016	SKALA: 1:20	STRONA:	