


POZ.	NUMER ELEMENTU	NAZWA ELEMENTU	DŁUGOŚĆ [mm]	GATUNEK STALI	LICZBA SZTUK	DŁ. RAZEM [m]	MASA JEDN [kg/m]	MASA 1 ELEM [kg]	MASA RAZEM [kg]	POLE JEDN [m2/m]	POLE 1 ELEM [m2]	POLE RAZEM [m2]	UWAGI
TD-2	1	Ø 80x80x4	2590.0	S235JR	1	2.59	9	23.3	23.3	0.32	0.83	0.83	
TD-2	2	BL 10x180	240.0	S235JR	2	0.48	14.13	3.39	6.78	0.38	0.09	0.18	
OGÓŁEM									30.08			1.01	
NADDATEK NA SPOINY: 1.5%									0.45			0.02	
NADDATEK NA NIERÓWNOŚCI: 1%									0.3			0.01	
NADDATEK NA ELEM. DODATK.: 1%									0.3			0.01	
RAZEM:									31.13			1.05	
WYKONAĆ: x 12									373.56			12.6	

ZESTAWIENIE STALI

POZYCJA TD-2

SKALA 1:20

– wykonać: 12 szt.

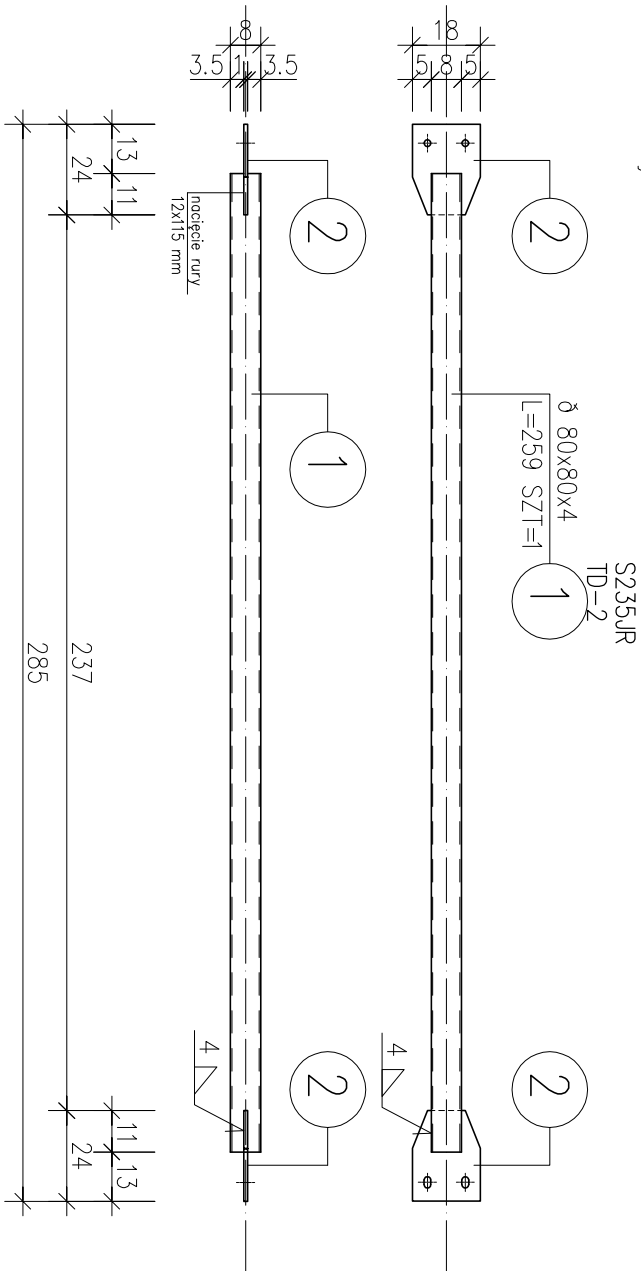

PROJEKT WYKONAWCZY

OBIEKT:	BUDOWA PRZEDSZKOŁA W ŚWIĘCIECHOWIE				
INWESTOR:	Gmina Święciechowa ul. Ułańska 4; 64-115 Święciechowa				
LOKALIZACJA:	ul. Strzelecka; Święciechowa działka nr ewid: 1193/2; obręb: 0011 Święciechowa				
KONSTRUKCJA PROJEKTOWAŁ:	mgr inż. Marcin Donke upr. nr WKP/0038/P00K/07 w spec. konstrukcyjno-budowlanej				Podpis:
TYTUŁ RYSUNKU:	POZYCJA TD-2				NR RYS. 40/W
DATA:	październik 2016	SKALA: 1:20	STRONA:		

stal S235JR;

- grubość spoin nieoznaczonych a=4,0 mm; l=max.
- zabezpieczenie p.pożarowe wg detali szczegółowych