




ZESTAWIENIE STALI

POZ.	NUMER ELEMENTU	NAZWA ELEMENTU	DŁUGOŚĆ [mm]	GATUNEK STALI	LICZBA SZTUK	Dł. RAZEM [m]	MASA JEDN [kg/m]	MASA 1 ELEM [kg]	MASA RAZEM [kg]	POLE JEDN [m2/m]	POLE 1 ELEM [m2]	POLE RAZEM [m2]	UWAGI
SD-1	1	Ø 16 S355J2	2500.0	S235JR	1	2.50	1.58	3.95	3.95	0.05	0.13	0.13	
SD-1	2	Ø 16 S355J2	1410.0	S235JR	1	1.41	1.58	2.23	2.23	0.05	0.07	0.07	
SD-1	3	BL 10x60	150.0	S235JR	2	0.30	4.71	0.71	1.41	0.14	0.02	0.04	
OGÓŁEM									7.59			0.24	
NADDATEK NA SPOINY: 1.5%									0.11			0	
NADDATEK NA NIERÓWNOŚCI: 1%									0.08			0	
NADDATEK NA ELEM. DODATK.: 1%									0.08			0	
RAZEM:									7.86			0.24	
WYKONAĆ: x 12									94.32			2.88	

POZYCJA SD-1

SKALA 1:20

– wykonać: 12 szt.

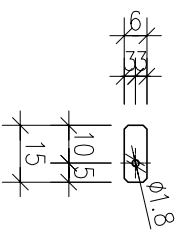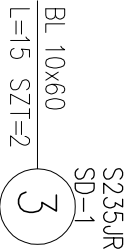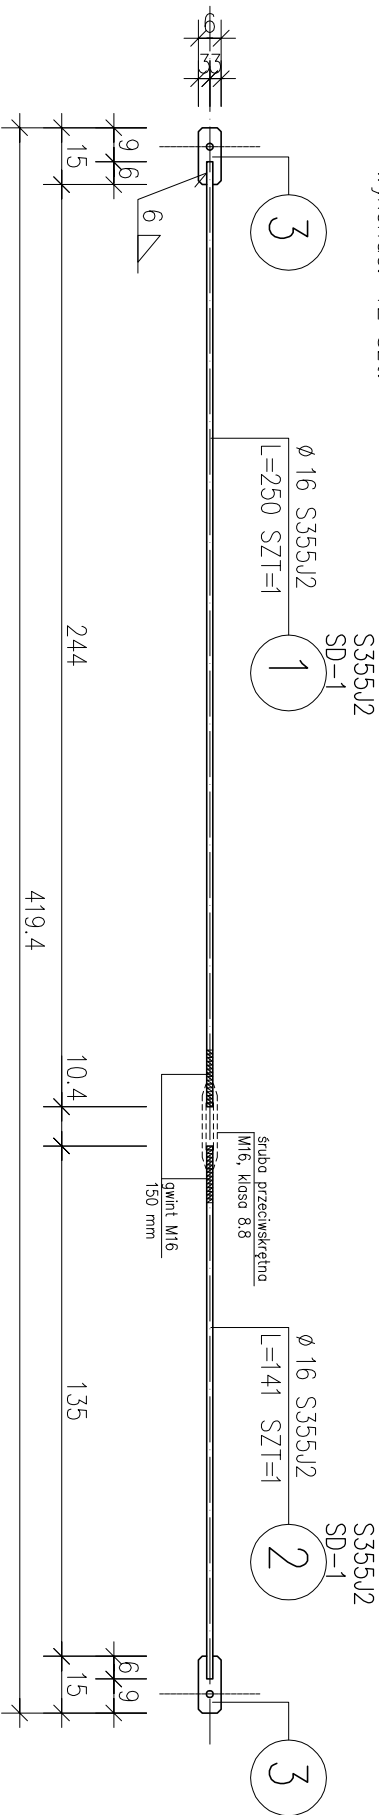

PROJEKT WYKONAWCZY

OBIEKT:	BUDOWA PRZEDSZKOLA W ŚWIĘCIECHOWIE				
INWESTOR:	Gmina Święciechowa ul. Ułańska 4; 64-115 Święciechowa				
LOKALIZACJA:	ul. Strzelecka; Święciechowa działka nr ewid: 1193/2; obręb: 0011 Święciechowa				
KONSTRUKCJA PROJEKTOWAŁ:	mgr inż. Marcin Donke upr. nr WKP/0038/P00K/07 w spec. konstrukcyjno-budowlanej			Podpis:	
TYTUŁ RYSUNKU:	POZYCJA SD-1			NR RYS.	41/W
DATA:	październik 2016	SKALA: 1:20	STRONA:		

stal S355J2;

- grubość spoin nieoznaczonych a=4,0 mm; l=max.
- zabezpieczenie p.pożarowe wg detali szczegółowych