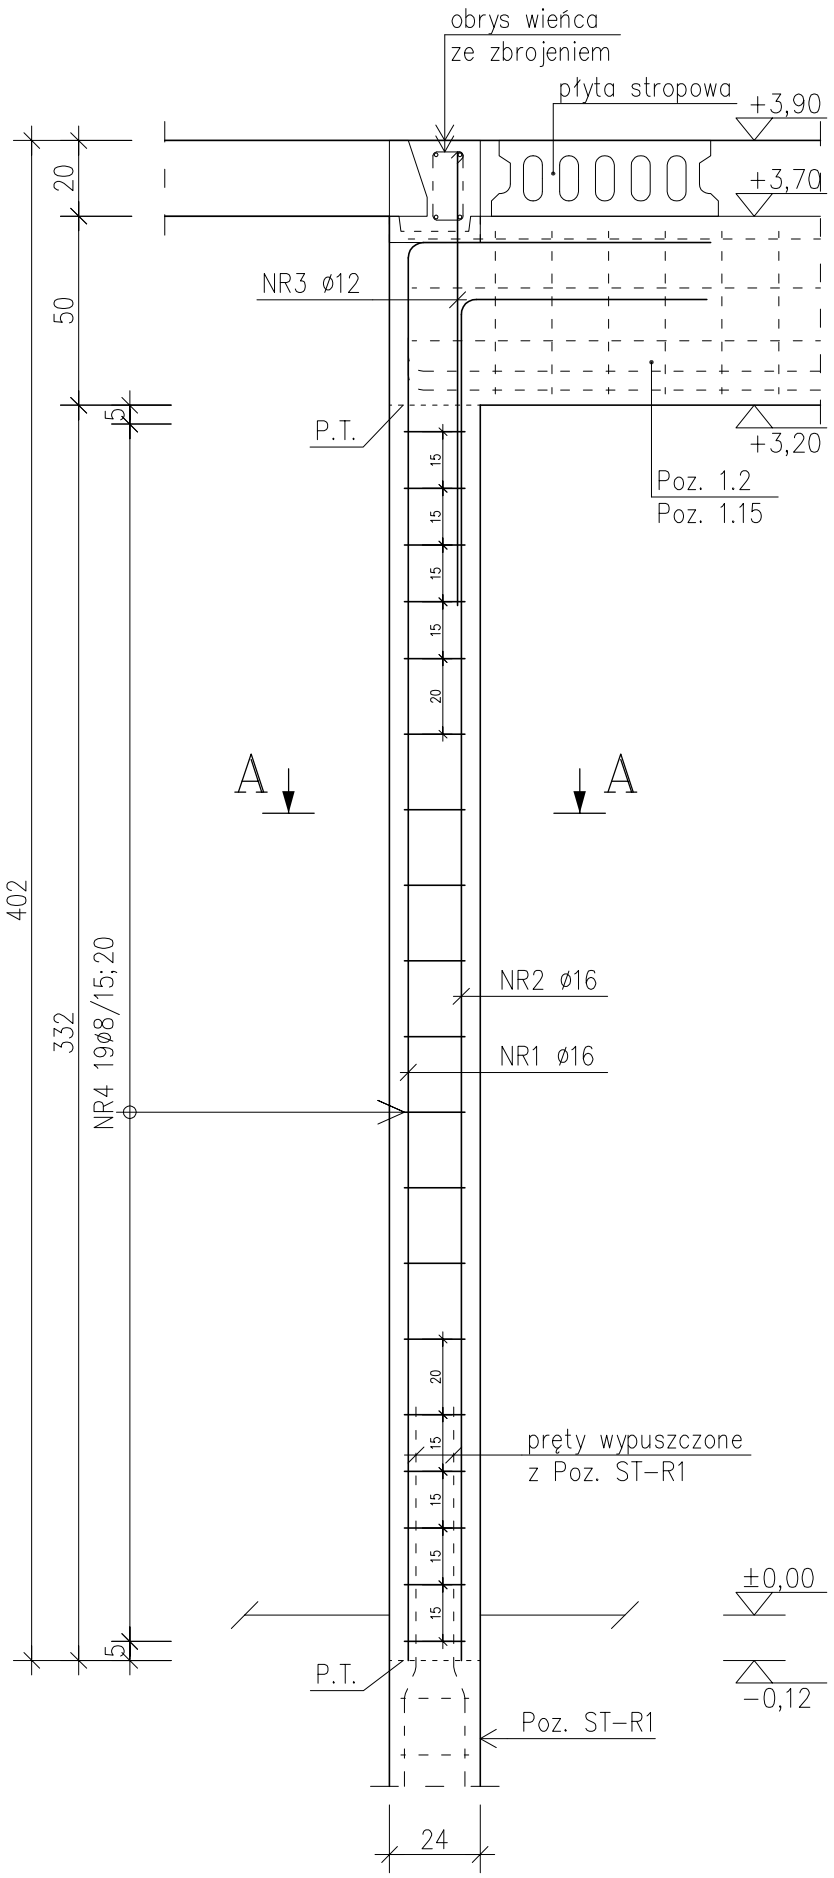

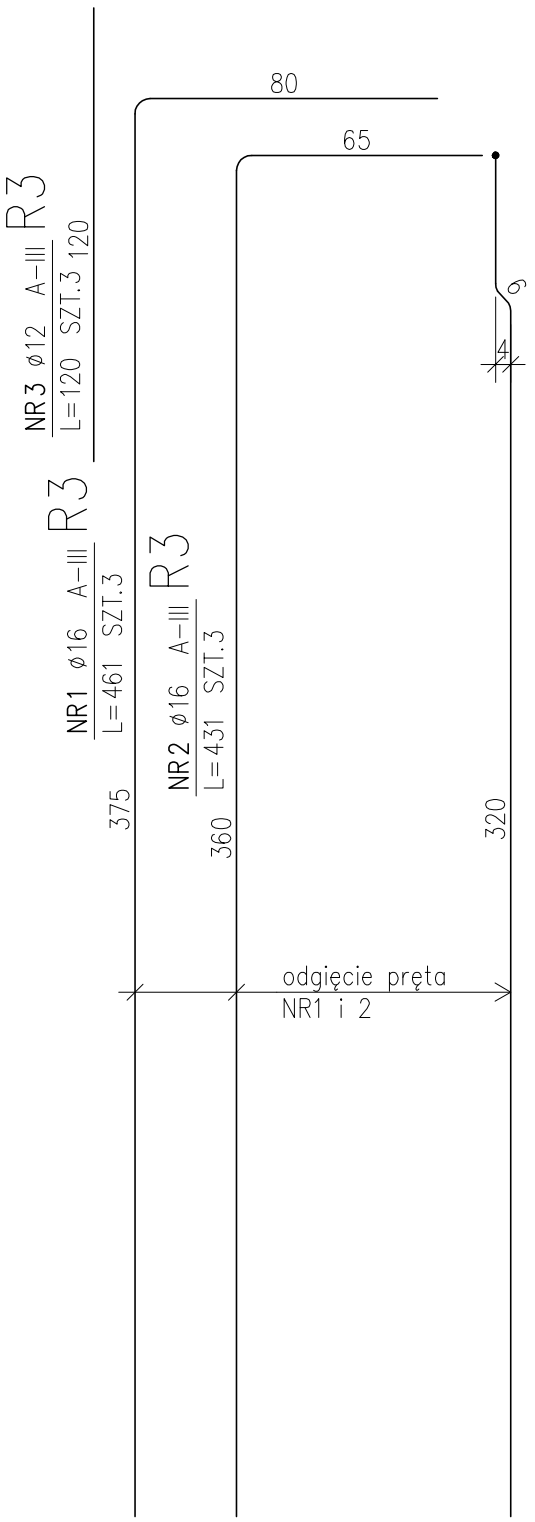

ZESTAWIENIE STALI

POZ.	NR PRĘTA	RODZAJ STALI	DŁUGOŚĆ [cm]	LICZBA SZTUK	DŁ. ŁĄCZNA [m] A-0 ø8		DŁ. ŁĄCZNA [m] A-III ø12	DŁ. ŁĄCZNA [m] A-III ø16		UWAGI
R3	1	ø16 A-III	461	3				13.83		
	2	ø16 A-III	431	3				12.93		
	3	ø12 A-III	120	3			3.6			
	4	ø8 A-0	108	19	20.52					
DŁUGOŚĆ RAZEM [m]					20.52		3.6	26.76		
MASA JEDNOSTKOWA [kg/m]					0.395		0.888	1.578		
MASA [kg]					8.11		3.2	42.23		
MASA OGÓŁEM [kg]					53.54					
WYKONAĆ: x 4					214.16					

UWAGA : Wszystkie wymiary prętów podawane są w osiach prętów.

PRZEKRÓJ A-A

SKALA 1:20

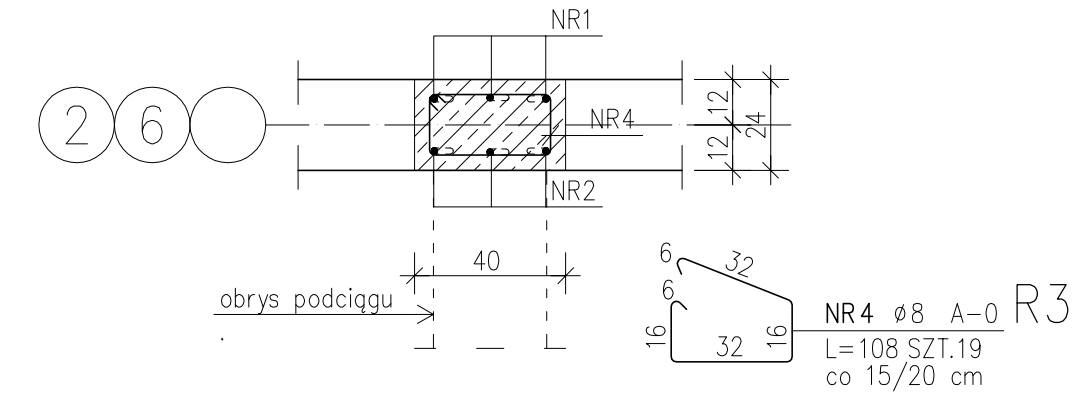

POZYCJA R3

SKALA 1:20

-ilość betonu: 0,31 m3/szt.
-wykonać: 4 szt.

Zabezpieczenie p.poż. grubością otuliny.

beton B25 (C20/25)

stal A-0; A-III 34GS

- min. grubość otuliny a=3,0 cm.

PROJEKT WYKONAWCZY

OBIEKT:	BUDOWA PRZEDSZKOLA W ŚWIĘCIECHOWIE			
INWESTOR:	Gmina Święciechowa ul. Ułańska 4; 64-115 Święciechowa			
LOKALIZACJA:	ul. Strzelecka; Święciechowa działka nr ewid: 1193/2; obręb: 0011 Święciechowa			
KONSTRUKCJA PROJEKTOWAŁ:	mgr inż. Marcin Donke upr. nr WKP/0038/POOK/07 w spec. konstrukcyjno-budowlanej			Podpis:
TYTUŁ RYSUNKU:	POZYCJA R3			NR RYS. 13/W
DATA:	październik 2016	SKALA: 1:20	STRONA:	