


POZYCJA R4


SKALA 1:20

- ilość betonu: 0,16 m³/szt.
- wykonać: 14 szt.

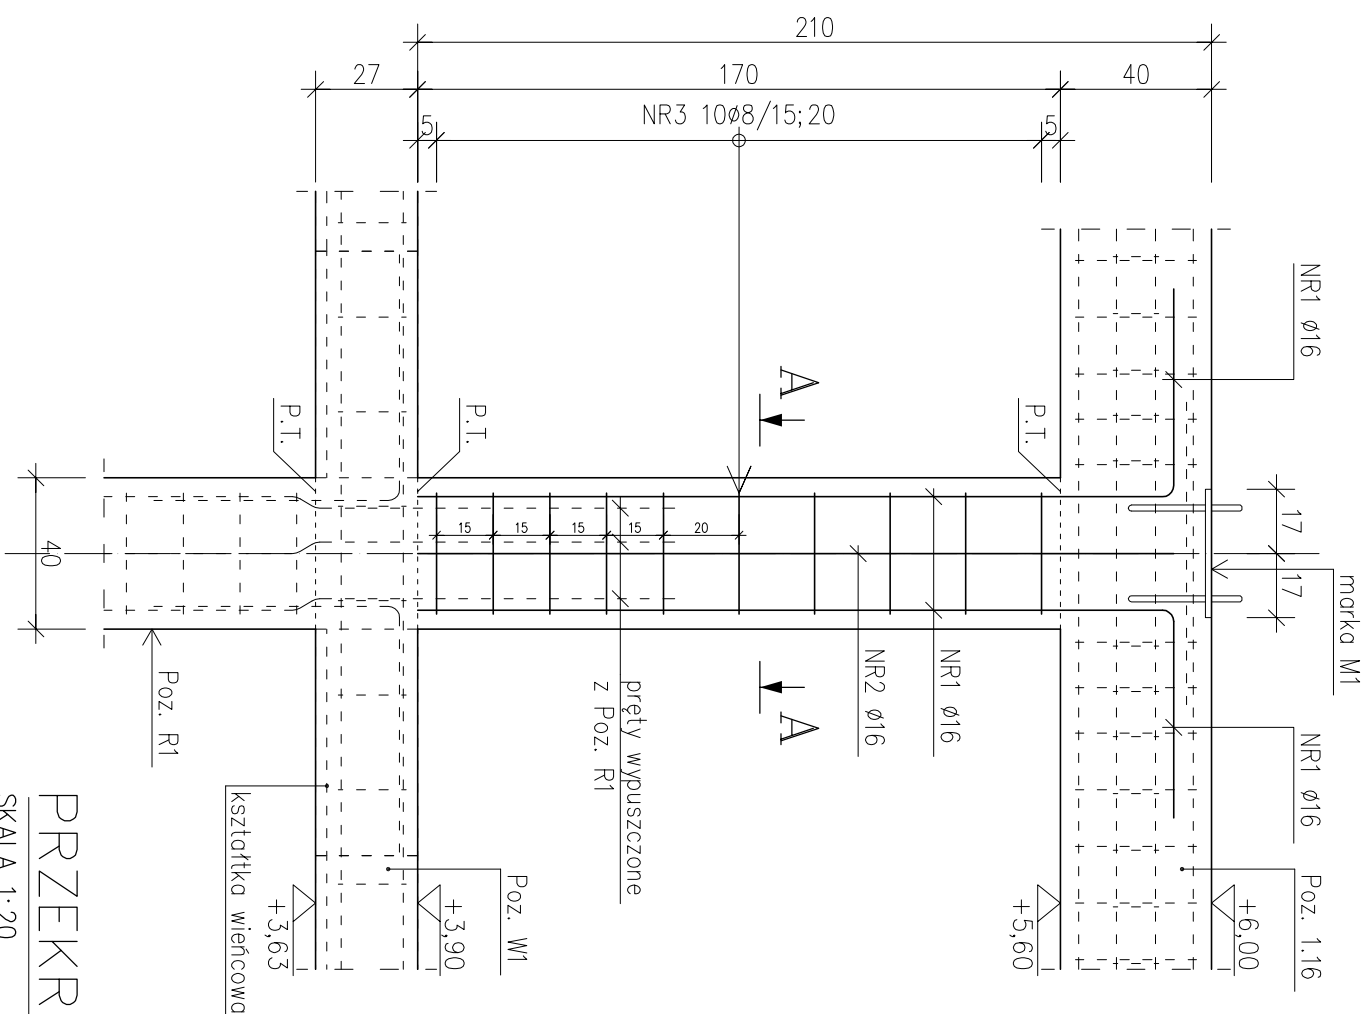

PRZEKRÓJ A-A

SKALA 1:20

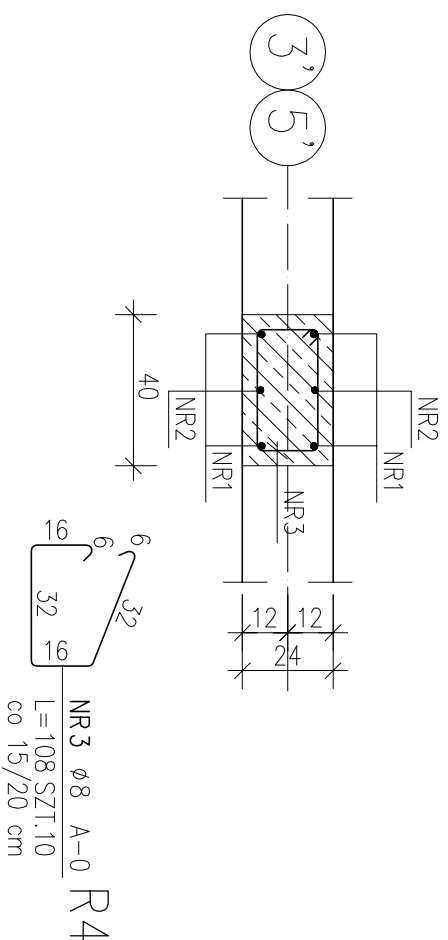

POZ.	NR PRĘTA	RODZAJ STALI	DŁUGOŚĆ [cm]	LICZBA SZTUK	DŁ. ŁĄCZNA [m]			UWAGI
					A-0		A-III	
					ø8		ø16	
R4	1	ø16 A-III	255	4			10.2	
	2	ø16 A-III	200	2			4	
	3	ø8 A-0	108	10				
DŁUGOŚĆ RAZEM [m]					10.8		14.2	
MASA JEDNOSTKOWA [kg/m]					0.395		1.578	
MASA [kg]					4.27		22.41	
MASA OGÓŁEM [kg]					26.68			
WYKONAĆ: x 14					373.52			

UWAGA : Wszystkie wymiary podawane są w osiach prętów

Zabezpieczenie p.poż. grubością otuliny.

beton B25 (C20/25)

sta| A-O; A-III 34GS

– min. grubość otuliny $a=3,0$ cm.

PROJEKT WYKONAWCZY

OBIEKT:	BUDOWA PRZEDSZKOLA W ŚWIECIECHOWIE			
INWESTOR:	Gmina Świeciechowa ul. Ułańska 4; 64-115 Świeciechowa			
LOKALIZACJA:	ul. Strzelecka; Świeciechowa działka nr ewid: 1193/2; obręb: 0011 Świeciechowa			
KONSTRUKCJA PROJEKTOWAŁ:	mgr inż. Marcin Donke upr. nr WKP/0038/P00K/07 w spec. konstrukcyjno-budowlanej			Podpis:
TYTUŁ RYSUNKU:	POZYCJA R4			NR RYS. 15/W
DATA:	październik 2016	SKALA: 1:20	STRONA:	